


Y 3446842.554
X 5773762.037

3447000

3447200

3447400

Y 3447522.554
X 5773762.037

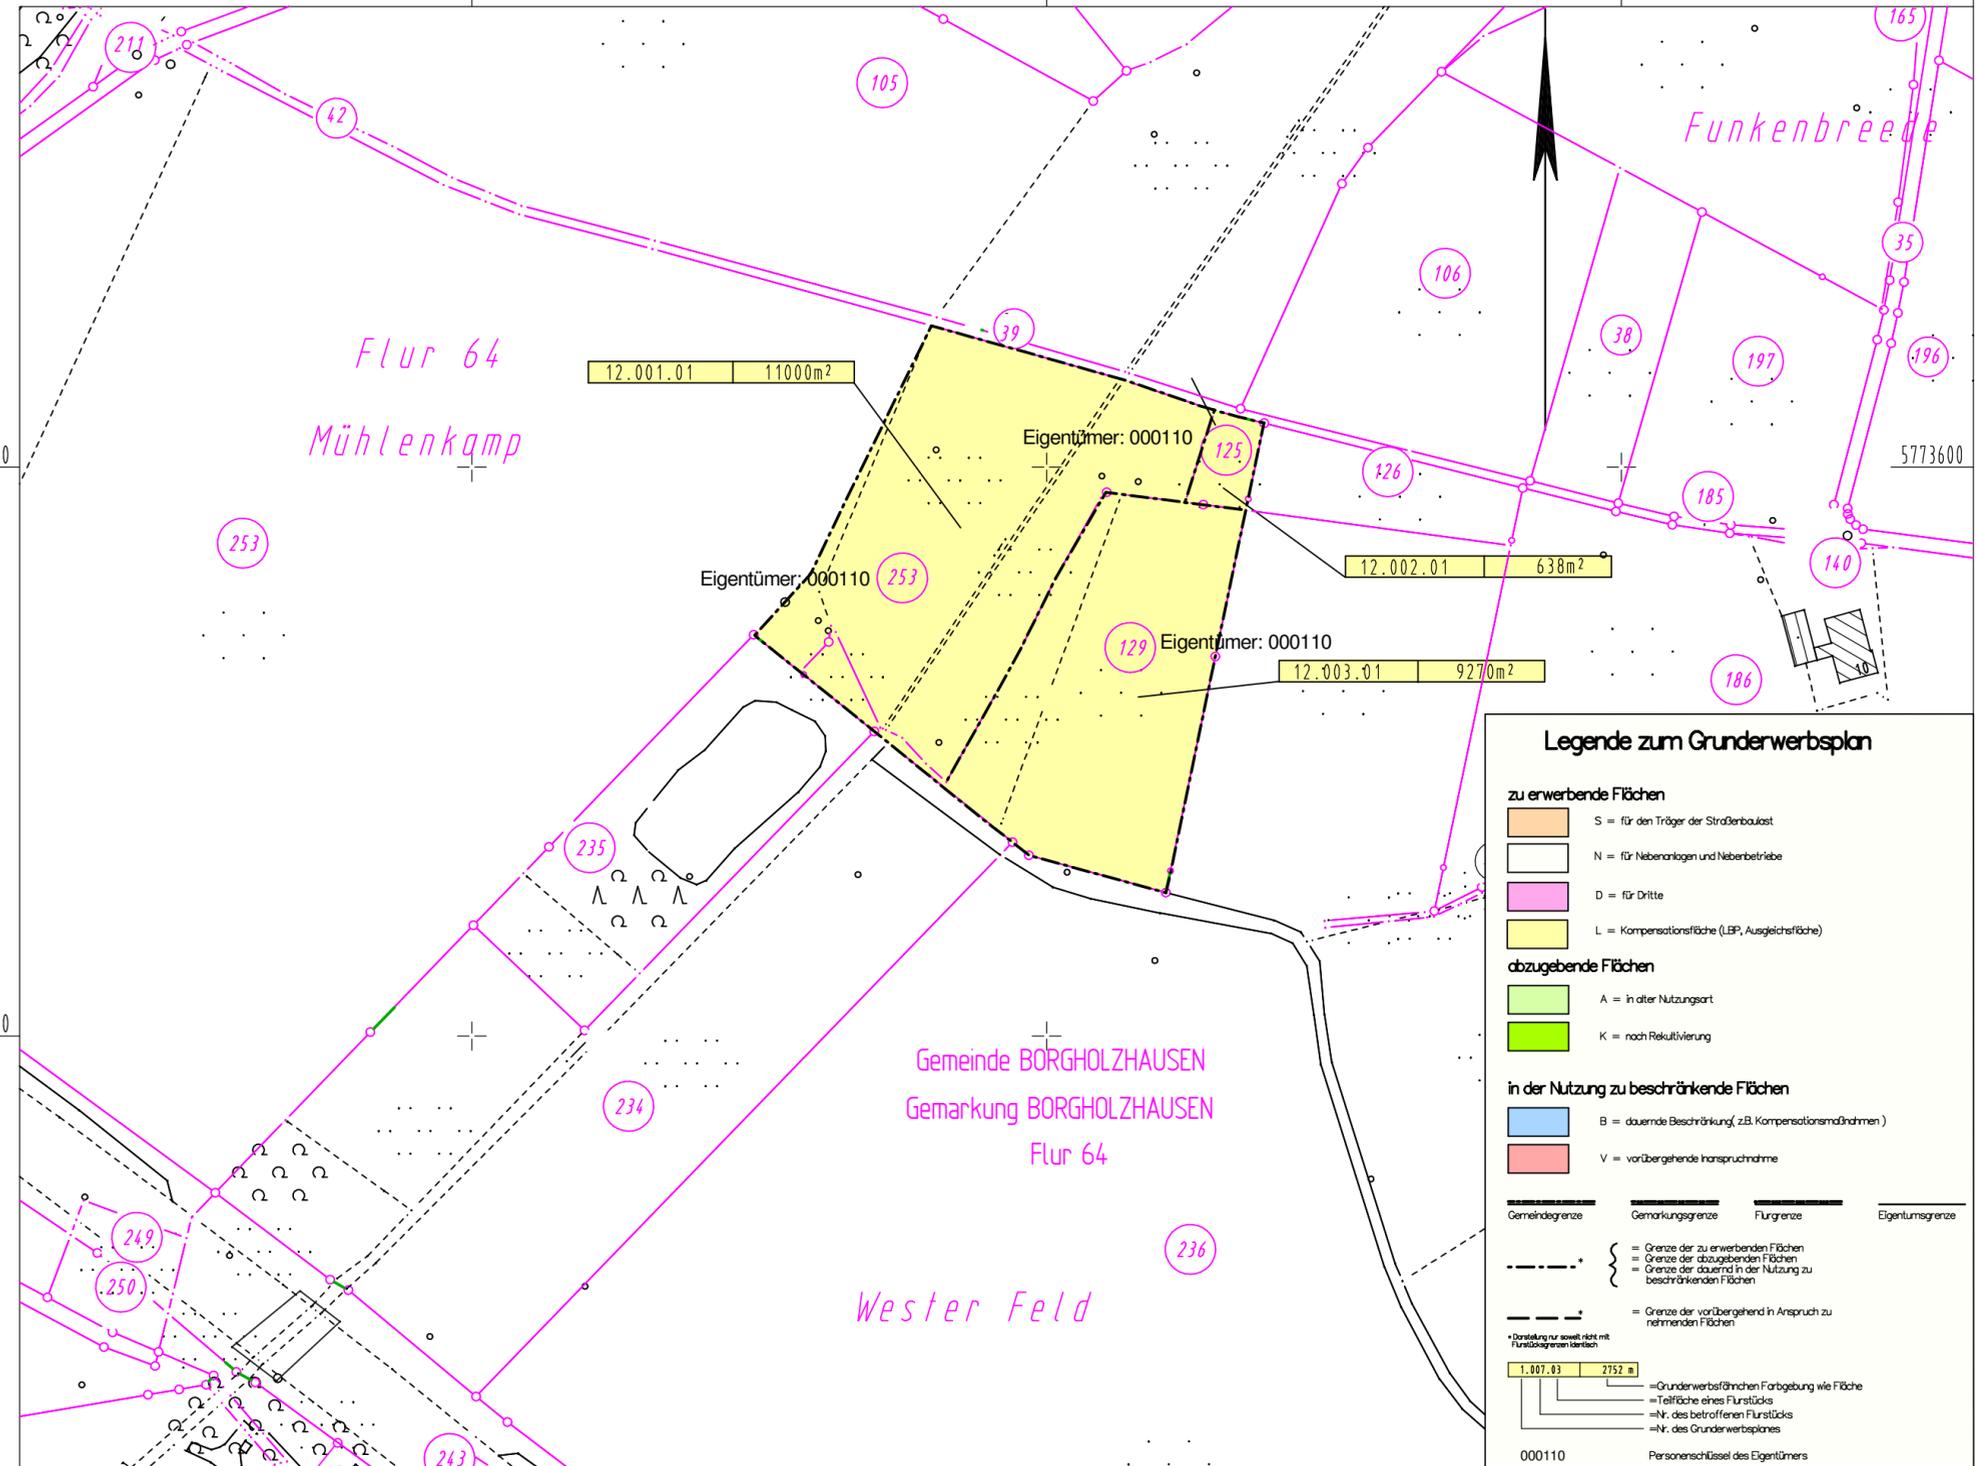

Legende zum Grunderwerbsplan

zu erwerbende Flächen

- S = für den Träger der Straßenbaulast
- N = für Nebenanlagen und Nebenbetriebe
- D = für Dritte
- L = Kompensationsfläche (LBP, Ausgleichsfläche)

abzugebende Flächen

- A = in alter Nutzungsart
- K = nach Rekultivierung

in der Nutzung zu beschränkende Flächen

- B = dauernde Beschränkung (z.B. Kompensationsmaßnahmen)
- V = vorübergehende Inanspruchnahme

Grenzen

- Gemeindegrenze
- Gemarkungsgrenze
- Flurgrenze
- Eigentumsgrenze

Legende für Flächen

- = Grenze der zu erwerbenden Flächen
- = Grenze der abzugebenden Flächen
- = Grenze der dauernd in der Nutzung zu beschränkenden Flächen
- = Grenze der vorübergehend in Anspruch zu nehmenden Flächen

Farbgebung

- = Grundverflächenfarbgebung wie Fläche
- = Teilfläche eines Flurstücks
- = Nr. des betroffenen Flurstücks
- = Nr. des Grunderwerbsplanes

000110 = Personenschlüssel des Eigentümers

Y 3446842.554
X 5773248.038

3447000

3447200

3447400

Y 3447522.554
X 5773248.038

Satzungsgemäß ausgelegt

in der Zeit vom _____ bis _____

in der Gemeinde _____

Zeit und Ort der Auslegung sind rechtzeitig vor Beginn der Auslegung ortsüblich bekannt gemacht worden.

Gemeinde: _____

(Dienstsigel)

(Unterschrift)

Zugehöriger Entwurf	
Aufgestellt Bielefeld, 31.07.2008 Der Leiter der Niederlassung Bielefeld i.A. _____ gez. Oldemeyer	Geprüft Gelsenkirchen, 11.12.2008 Der Hauptgeschäftsführer des Landesbetriebes Straßenbau NRW i.A. _____ gez. Brinkschmidt
Gesehen Bonn, 30.10.2009 Bundesministerium für Verkehr, Bau und Stadtentwicklung Abteilung Straßenbau i.A. _____ Az.: S 21/72131.10/0033-1012775	Gesehen Düsseldorf, 24.03.2009 Ministerium für Bauen und Verkehr des Landes NRW i.A. _____ gez. Lohmann

Regionalniederlassung Ostwestfalen - Lippe

Planfeststellung zum Neubau der A 33/B61
 Zubringer Bielefeld - Ummeln
 Bau - km 1 + 480.000 bis Bau - km 5 + 200.000

Lageplan, A 9
 Maßstab: 1 : 2000

Projekt-Nr.	01 - 0275	
Unterlage	10	Blatt Nr. 12

	Datum	Zeichen
bearbeitet	04/ 2010	Henze
gezeichnet	04/ 2010	Henze
geprüft	04/ 2010	Lange

Aufgestellt
 Bielefeld, 30.04.2010

Der Leiter der Regionalniederlassung OWL
 i.A. _____

Oldemeyer