


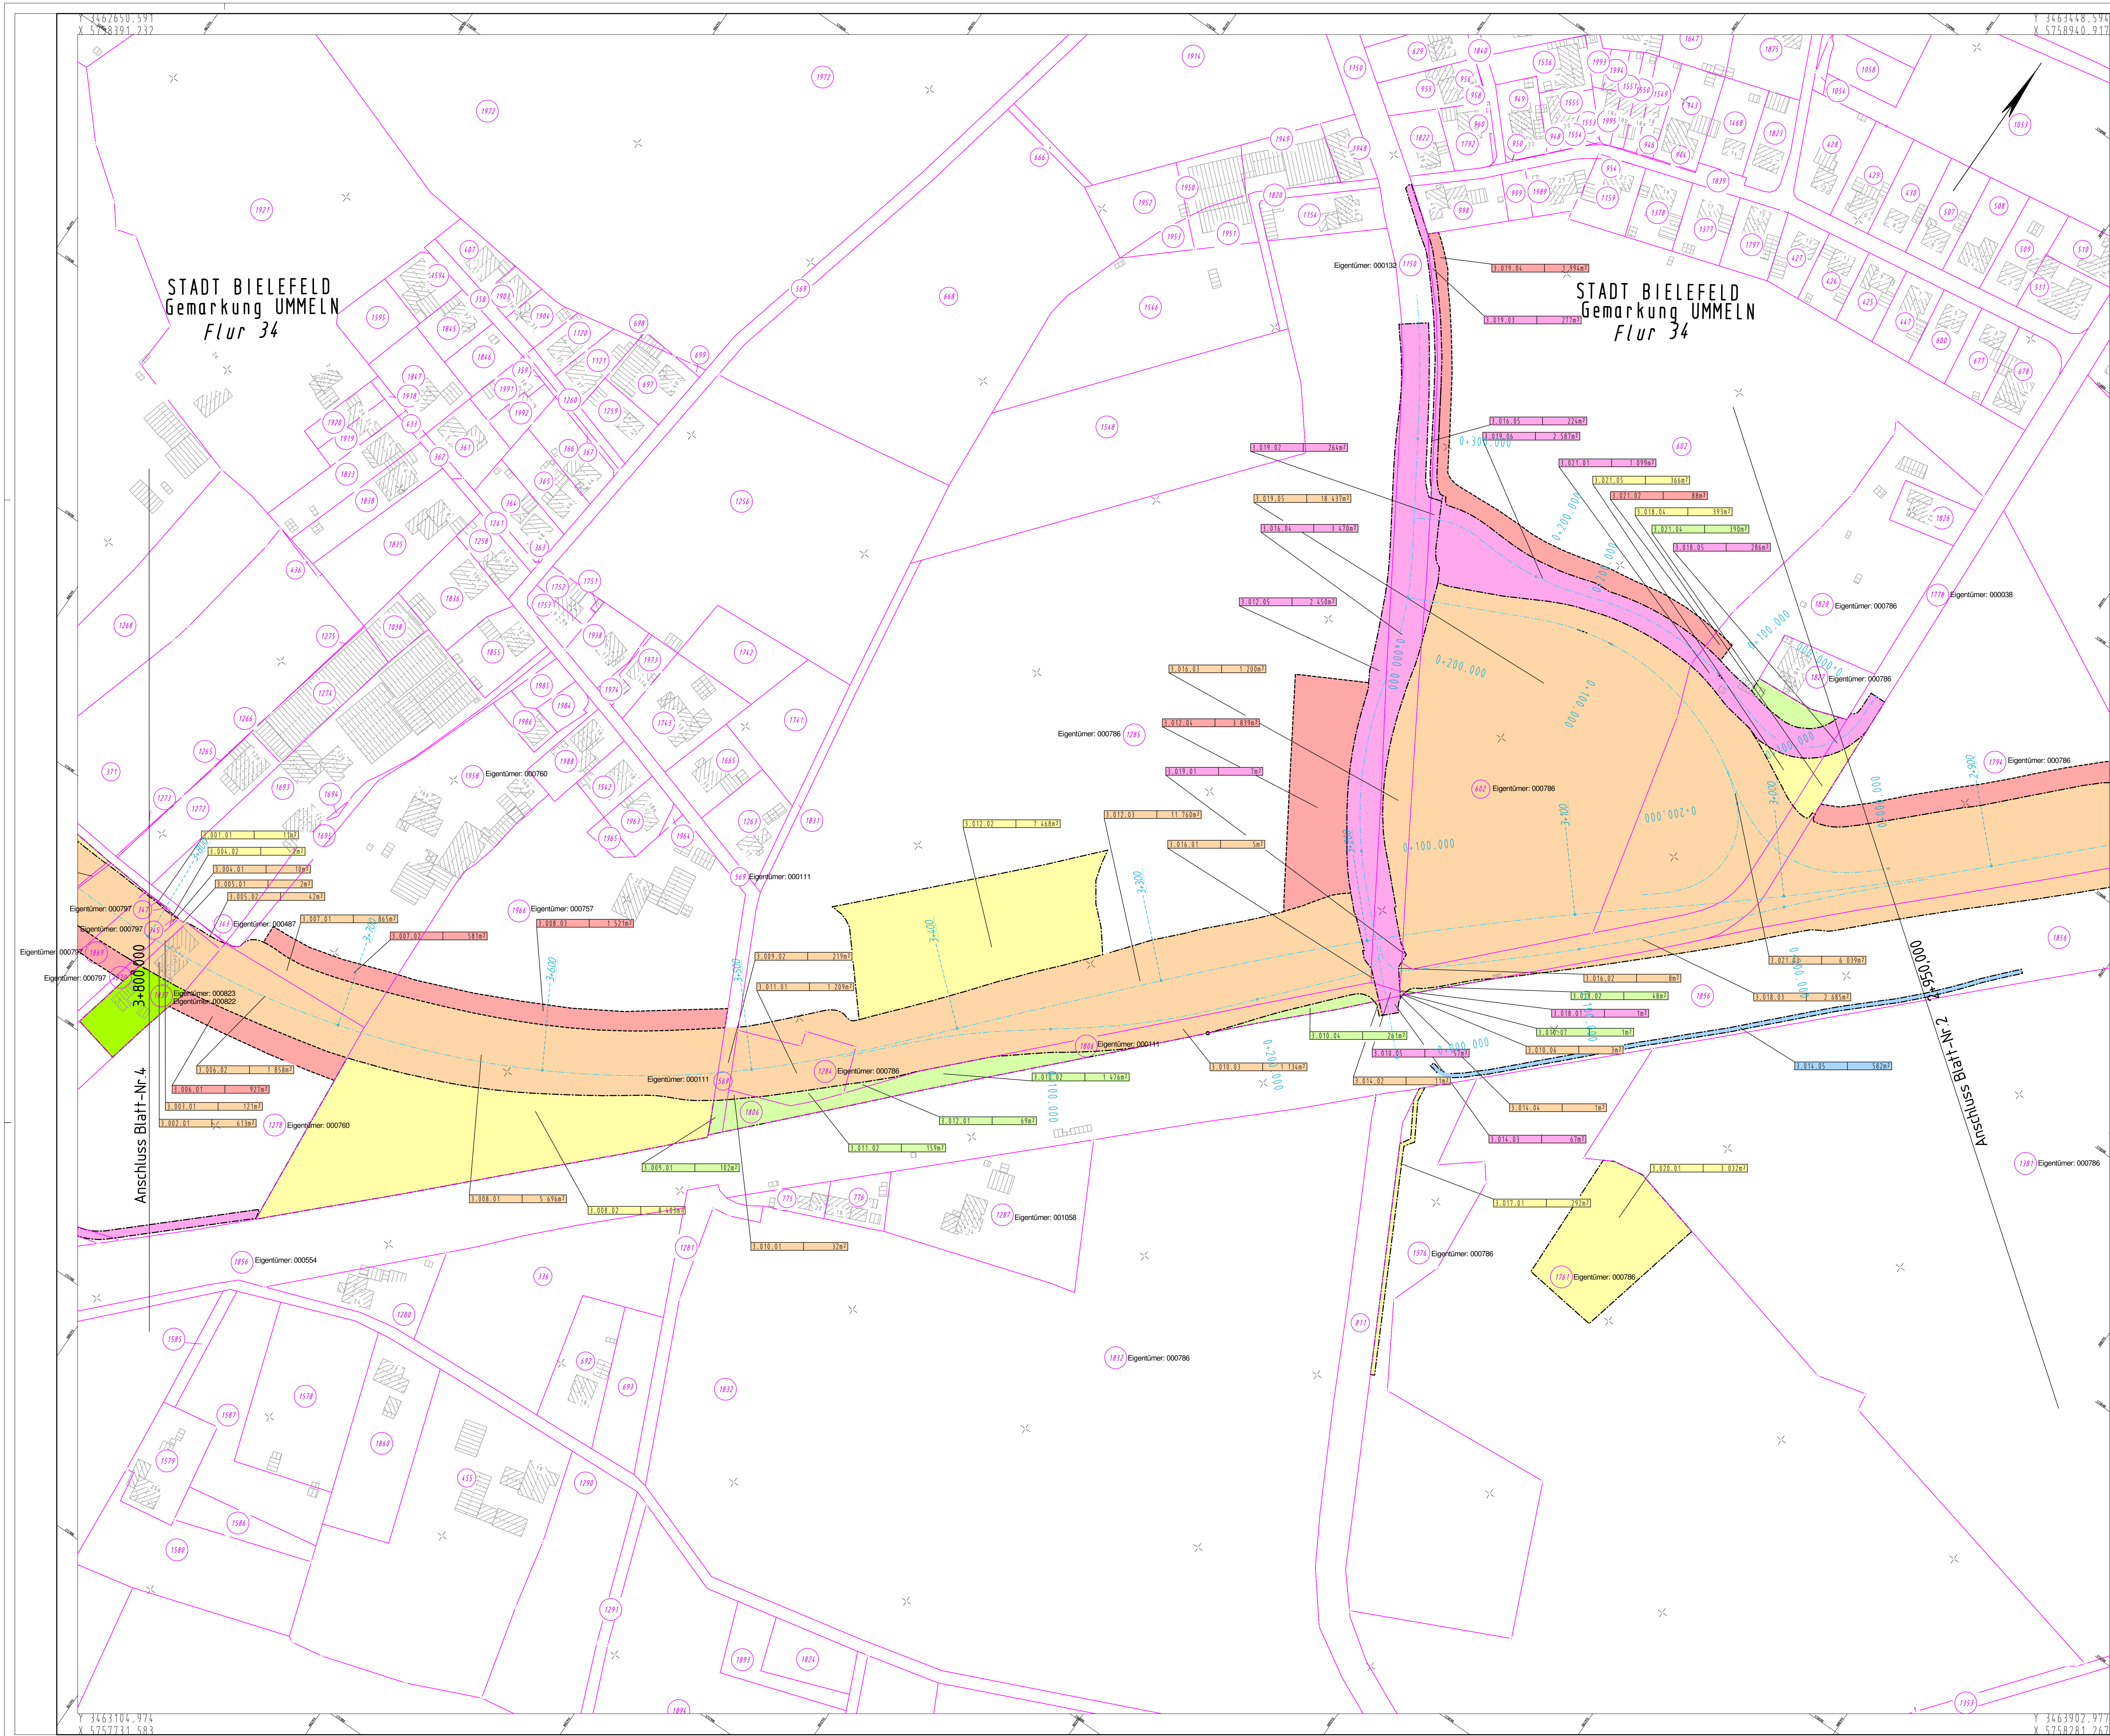

Legende zum Grunderwerbsplan

zu erwerbende Flächen

S = für den Träger der Straßenbaust

N = für Nebenanlagen und Nebenbetriebe

D = für Dritte

L = Kompensationsfläche (LBP, Ausgleichsfläche)

abzugebende Flächen

A = in alter Nutzungsart

K = nach Reaktivierung

in der Nutzung zu beschränkende Flächen

B = dauernde Beschränkung (z.B. Kompensationsmaßnahmen)

V = vorübergehende Nutzungsänderung

Gemeindegrenze

Gemarkungsgrenze

Flurgrenze

Eigentumsgrenze

— — — — —

= Grenze der zu erwerbenden Flächen

= Grenze der abzugebenden Flächen

= Grenze der dauernd in der Nutzung zu beschränkenden Flächen

= Grenze der vorübergehend in Anspruch zu nehmenden Flächen

+ Darstellung nur soweit nicht mit Flurstücksgrenzen übereinst.

1.007.83

2752.4

= Grunderwerbsflächen Fortgebung wie Fläche

= Teilfläche eines Flurstücks

= Nr. des betroffenen Flurstücks

= Nr. des Grunderwerbsplanes

Personenkessel des Eigentümers

000786

Satzungsgebiet ausgetreten

in der Zeit von _____

bis _____

in der Gemeinde _____

Zeit und Ort der Auslegung sind

rechtlich vor Beginn der Auslegung

erlässlich bekannt gemacht worden.

Gemeinde: _____

(Dienststempel)

(Unterschrift)

Zugehöriger Entwurf			
Aufgestellt Bielefeld, 31.07.2008 Der Leiter der Niederlassung Bielefeld i.A. _____ gez. Oldenmeyer	Geprüft Gelsenkirchen, 11.12.2008 Der Hauptgeschäftsführer des Landesbetriebes Straßenbau NRW i.A. _____ gez. Brinkschmidt	Gesehen Bonn, 30.10.2009 Bundesministerium für Verkehr, Bau und Stadtentwicklung Abteilung Straßenbau i.A. _____ gez. Böhmer Az.: B.21/7725/10/0000-10/0725	Gesehen Düsseldorf, 26.03.2009 Ministerium für Bauen und Verkehr des Landes NRW i.A. _____ gez. Lohmann

Regionalniederlassung
Ostwestfalen - Lippe

Strassen.nrw.
Landesbetrieb Straßenbau Nordrhein-Westfalen

Planfeststellung
zum Neubau der A 33/B61
Zubringer Bielefeld - Ummeln
Bau - km 1 + 480.000 bis Bau - km 5 + 200.000

Lageplan
Maßstab: 1 : 1000

Lageplan zum
Grunderwerbsverzeichnis

Aufgestellt
Bielefeld, 30.04.2010
i.A. _____

Projekt-Nr. 01 - 0275
Übersage 10 Blatt: 3
Lageplan
bearbeitet 04/2010
gezeichnet 04/2010
geprüft 04/2010
Datum
Zeichen
Heraus
Länge
Der Leiter der Regionalniederlassung Dnt.
i.A. _____