


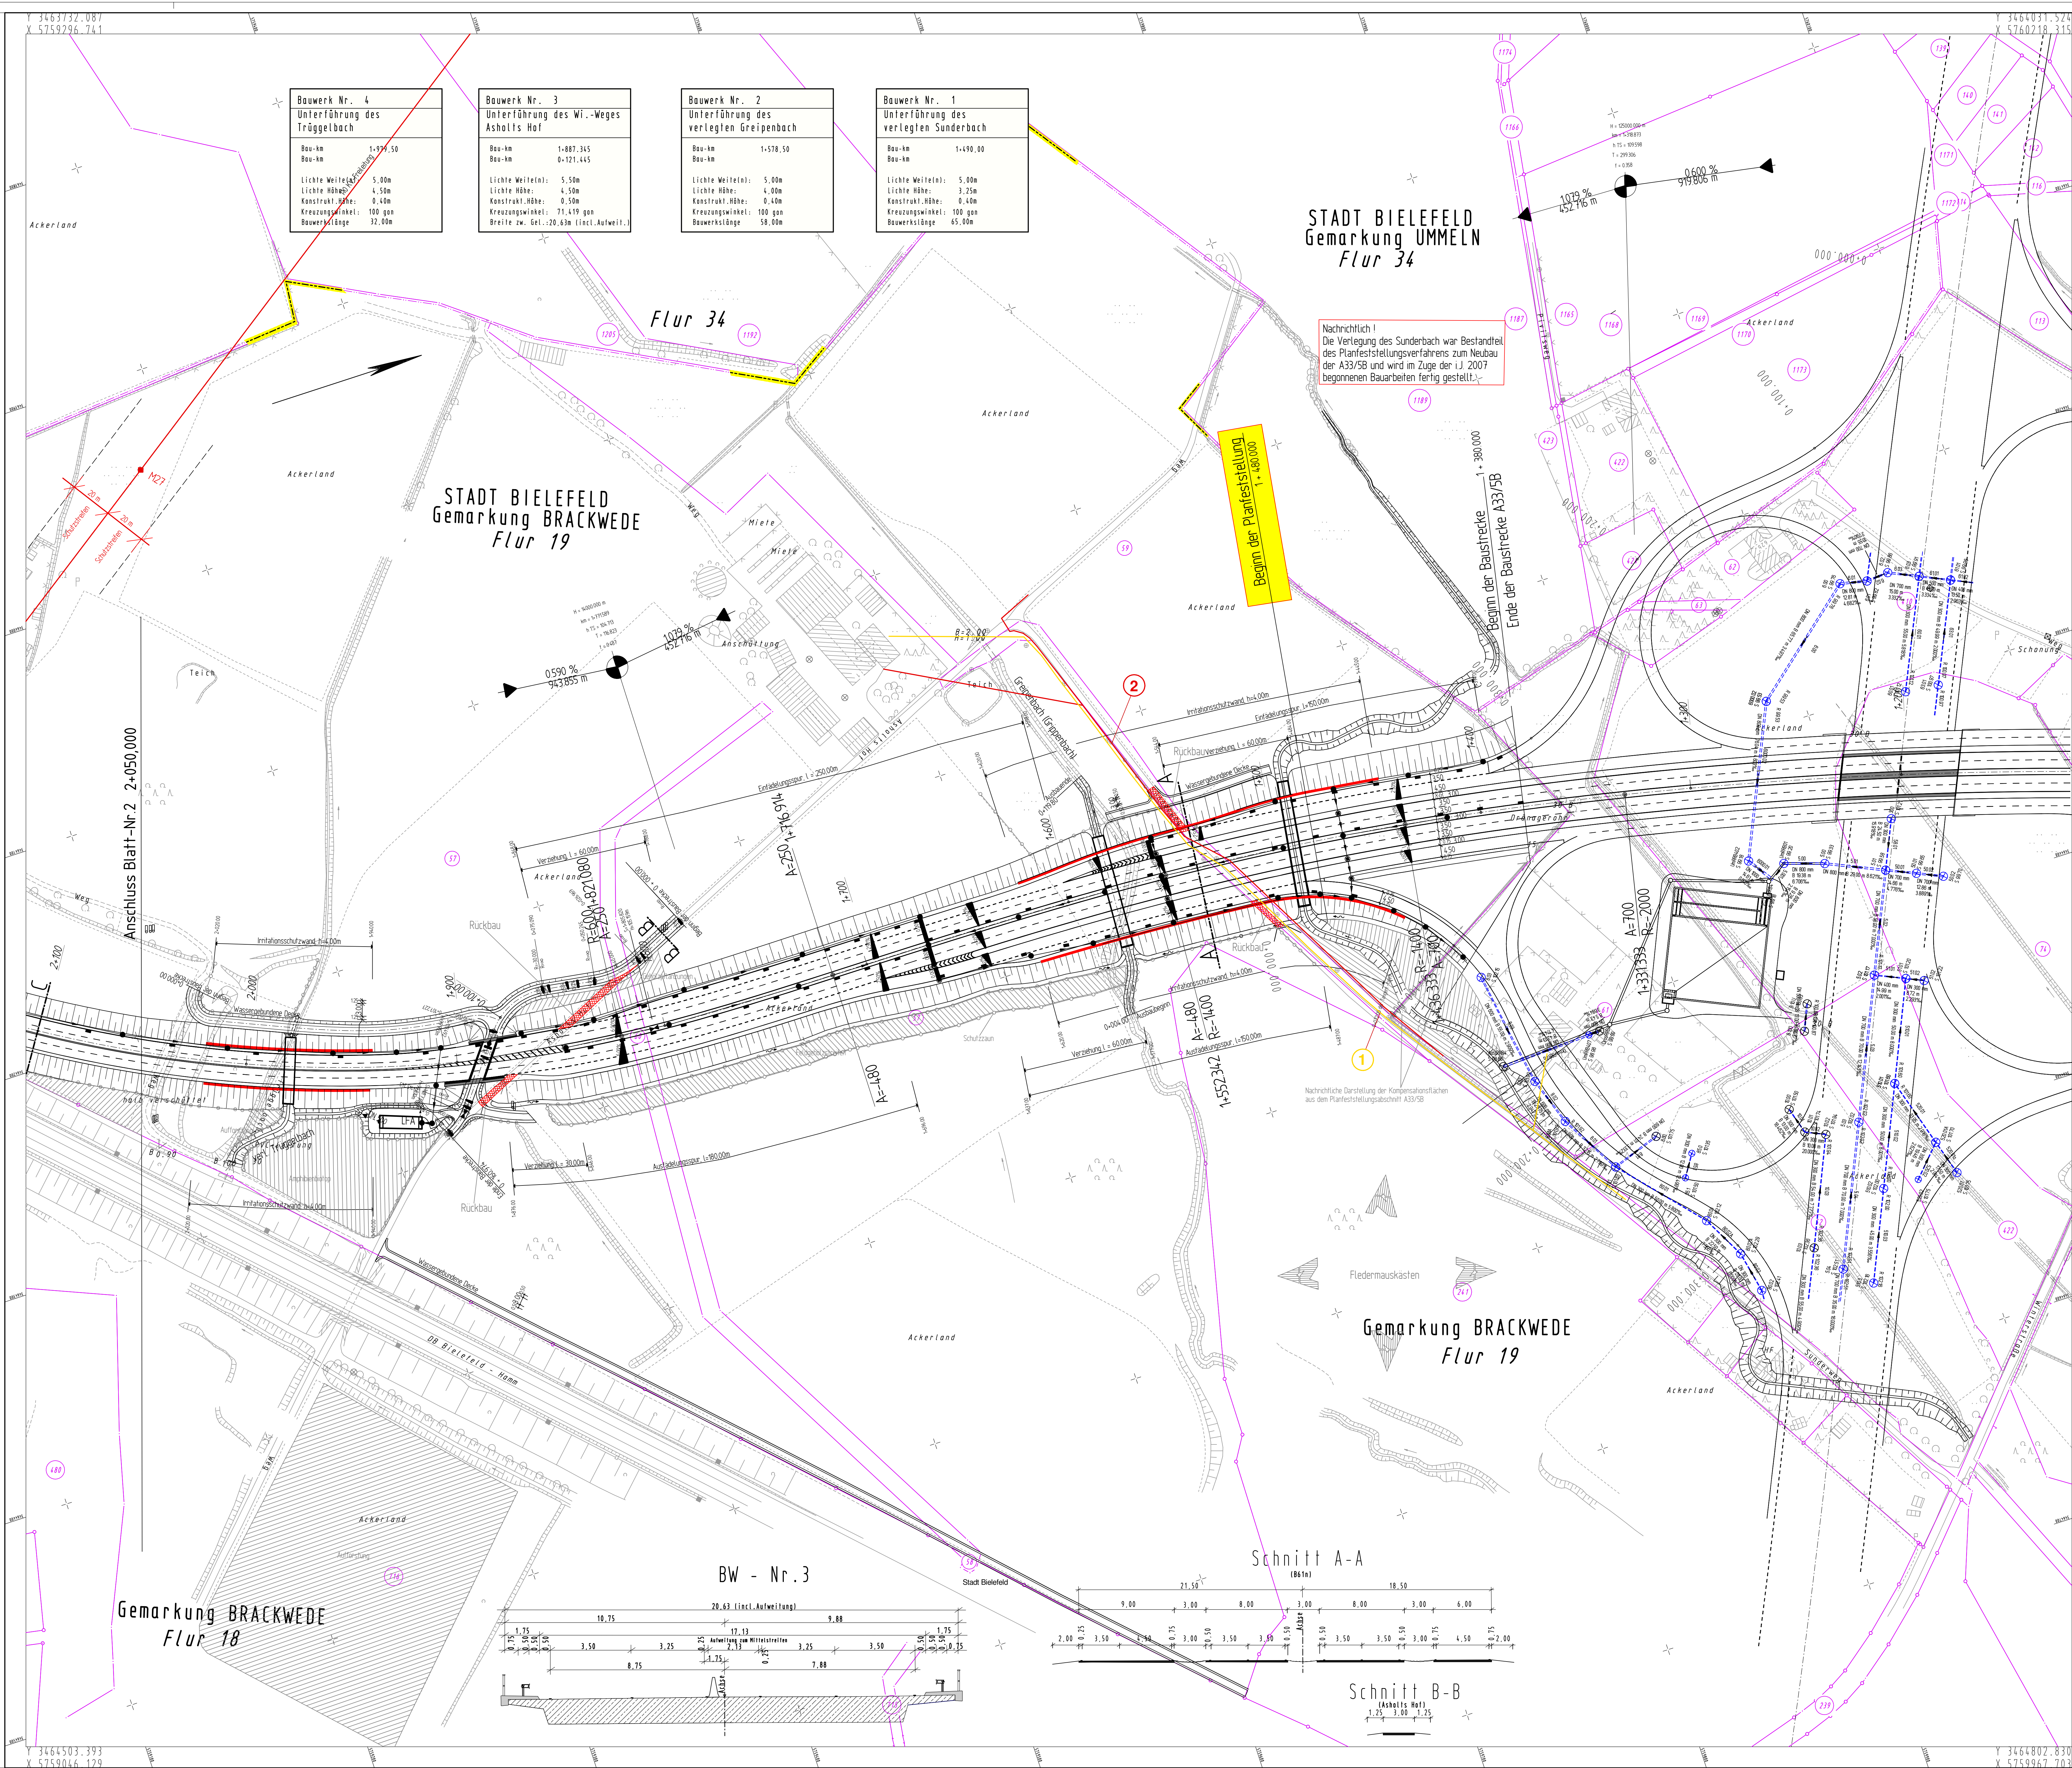

- Zeichenerklärung**
- Lfd.-Nr. im Bauwerksverzeichnis
- 1 Telekommunikationslinie, Deutsche Telekom AG
 - 2 Erdkabel CU 4 x 50, Stadtwerke Bielefeld

Stützungsblatt ausgelegt

in der Zeit von _____ bis _____

in der Gemeinde _____

Zeit und Ort der Auslegung sind rechtskräftig vor Beginn der Auslegung öffentlich bekannt gemacht worden.

Gemeinde: _____

(Bürosteigell)

(Unterschrift)

Zugehöriger Entwurf	
Aufgestellt Bielefeld, 31.07.2008 Der Leiter der Niederlassung Bielefeld i.A. gez. Oldemeyer	Geprüft Gelsenkirchen, 11.12.2008 Der Hauptgeschäftsführer des Landesbetriebes Straßenbau NRW i.A. gez. Brinkmann
Gesehen Bonn, 30.10.2009 Bundesministerium für Verkehr, Bau und Stadtentwicklung Abteilung Straßenbau i.A. gez. Bödinger	Gesehen Düsseldorf, 24.03.2009 Ministerium für Bauen und Verkehr des Landes NRW i.A. gez. Lohmann

Regionalniederlassung
Ostwestfalen - Lippe

Planfeststellung
zum Neubau der A33/B61
Zubringer Bielefeld - Ummeln
Bau - km 1 + 480.000 bis Bau - km 5 + 200.000

Lageplan zum Bauwerksverzeichnis
-Versorgungsleitungen-

Aufgestellt
Bielefeld, 30.04.2010

Straßen.nrw
Landesbetrieb Straßenbau Nordrhein-Westfalen

Projekt-Nr. 01 - 0275

Entwurfs- 7.3 Blatt-Nr. 1

Lageplan
Maßstab: 1 : 1000

	Datum	Zeichen
bearbeitet	04/2010	Henze
gezeichnet	04/2010	Henze
geprüft	04/2010	Lange

Der Leiter der Regionalniederlassung OWL
i.A.
W. Lange