


Y 3446842.554
X 5773762.037

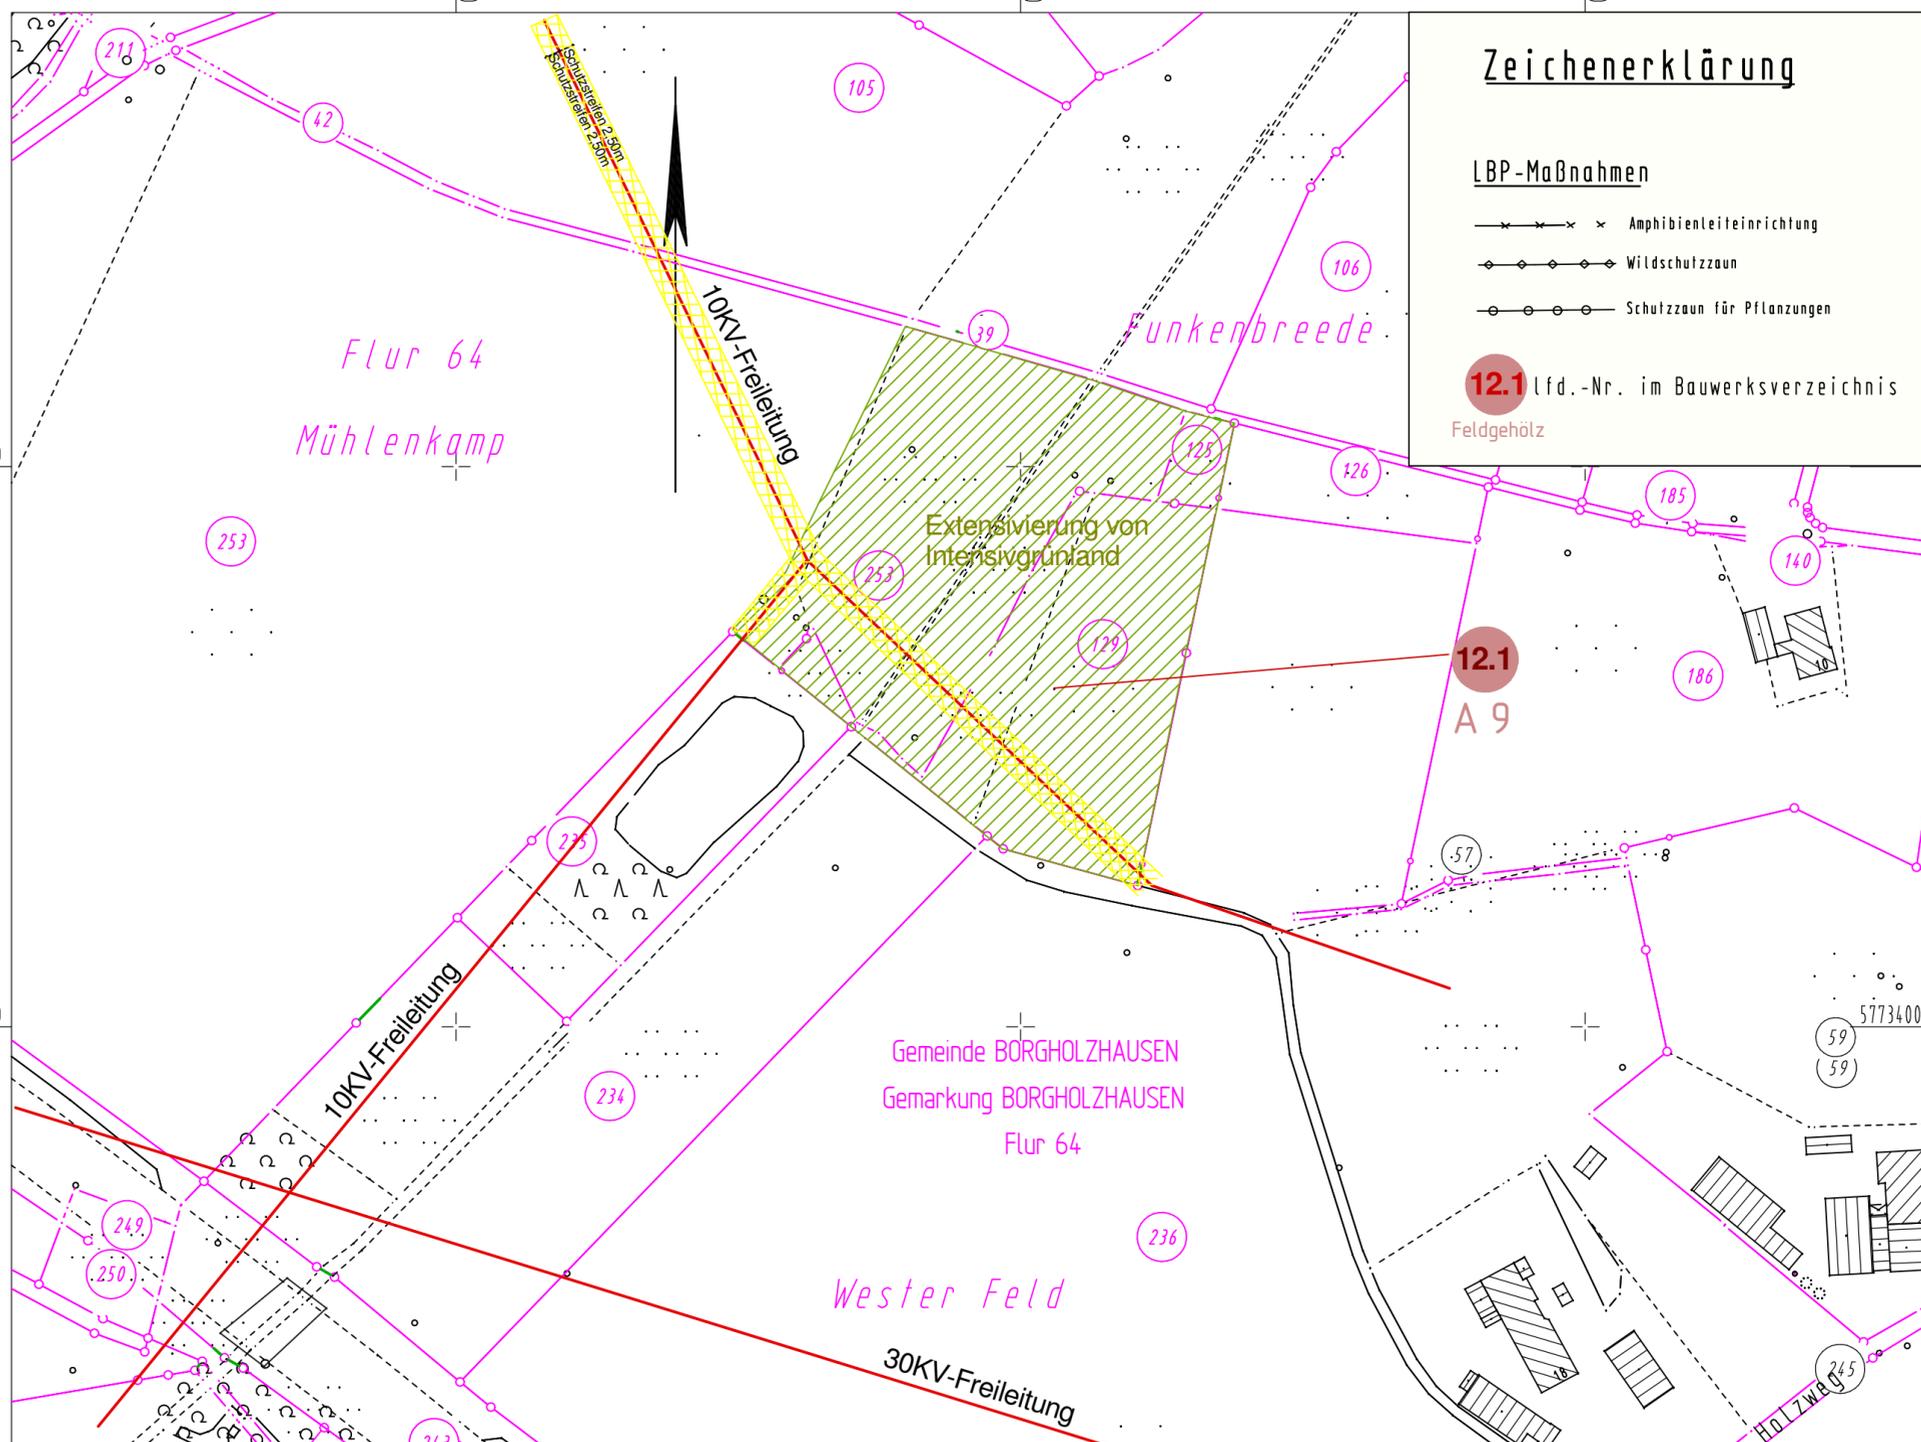

Zeichenerklärung

- LBP-Maßnahmen**
- x — x — x — x — Amphibienleiteinrichtung
 - o — o — o — o — Wildschutzzaun
 - o — o — o — o — Schutzzaun für Pflanzungen

12.1 lfd.-Nr. im Bauwerksverzeichnis
Feldgehölz

Satzungsgemäß ausgelegt

in der Zeit vom _____
bis _____

in der Gemeinde _____

Zeit und Ort der Auslegung sind rechtzeitig vor Beginn der Auslegung ortsüblich bekannt gemacht worden.

Gemeinde: _____
(Dienstsiegel)

(Unterschrift)

Zugehöriger Entwurf

<p>Aufgestellt Bielefeld, 31.07.2008 Der Leiter der Niederlassung Bielefeld i.A. _____ gez. Oldemeyer</p>	<p>Geprüft Gelsenkirchen, 11.12.2008 Der Hauptgeschäftsführer des Landesbetriebes Straßenbau NRW i.A. _____ gez. Brinkschmidt</p>
<p>Gesehen Bonn, 30.10.2009 Bundesministerium für Verkehr, Bau und Stadtentwicklung Abteilung Straßenbau i.A. _____ gez. Bidinger Az.: S 21/72131.10/0033-1012775</p>	<p>Gesehen Düsseldorf, 24.03.2009 Ministerium für Bau und Verkehr des Landes NRW i.A. _____ gez. Lohmann</p>



Regionalniederlassung
Ostwestfalen - Lippe



Planfeststellung
zum Neubau der A 33/B61
Zubringer Bielefeld - Ummeln
Bau - km 1 + 480.000 bis Bau - km 5 + 200.000

Projekt-Nr.	01 - 0275	
Unterlage	7.2	Blatt Nr. 12

Lageplan
Maßstab: 1 : 2000

Lageplan zum Bauwerksverzeichnis - Externe Flächen -

	Datum	Zeichen
bearbeitet	04/ 2010	Henze
gezeichnet	04/ 2010	Henze
geprüft	04/ 2010	Lange

Aufgestellt
Bielefeld, 30.04.2010

Der Leiter der Regionalniederlassung OWL
i.A. _____
Oldemeyer

Y 3446842.554
X 5773248.038

Y 3447522.554
X 5773248.038