


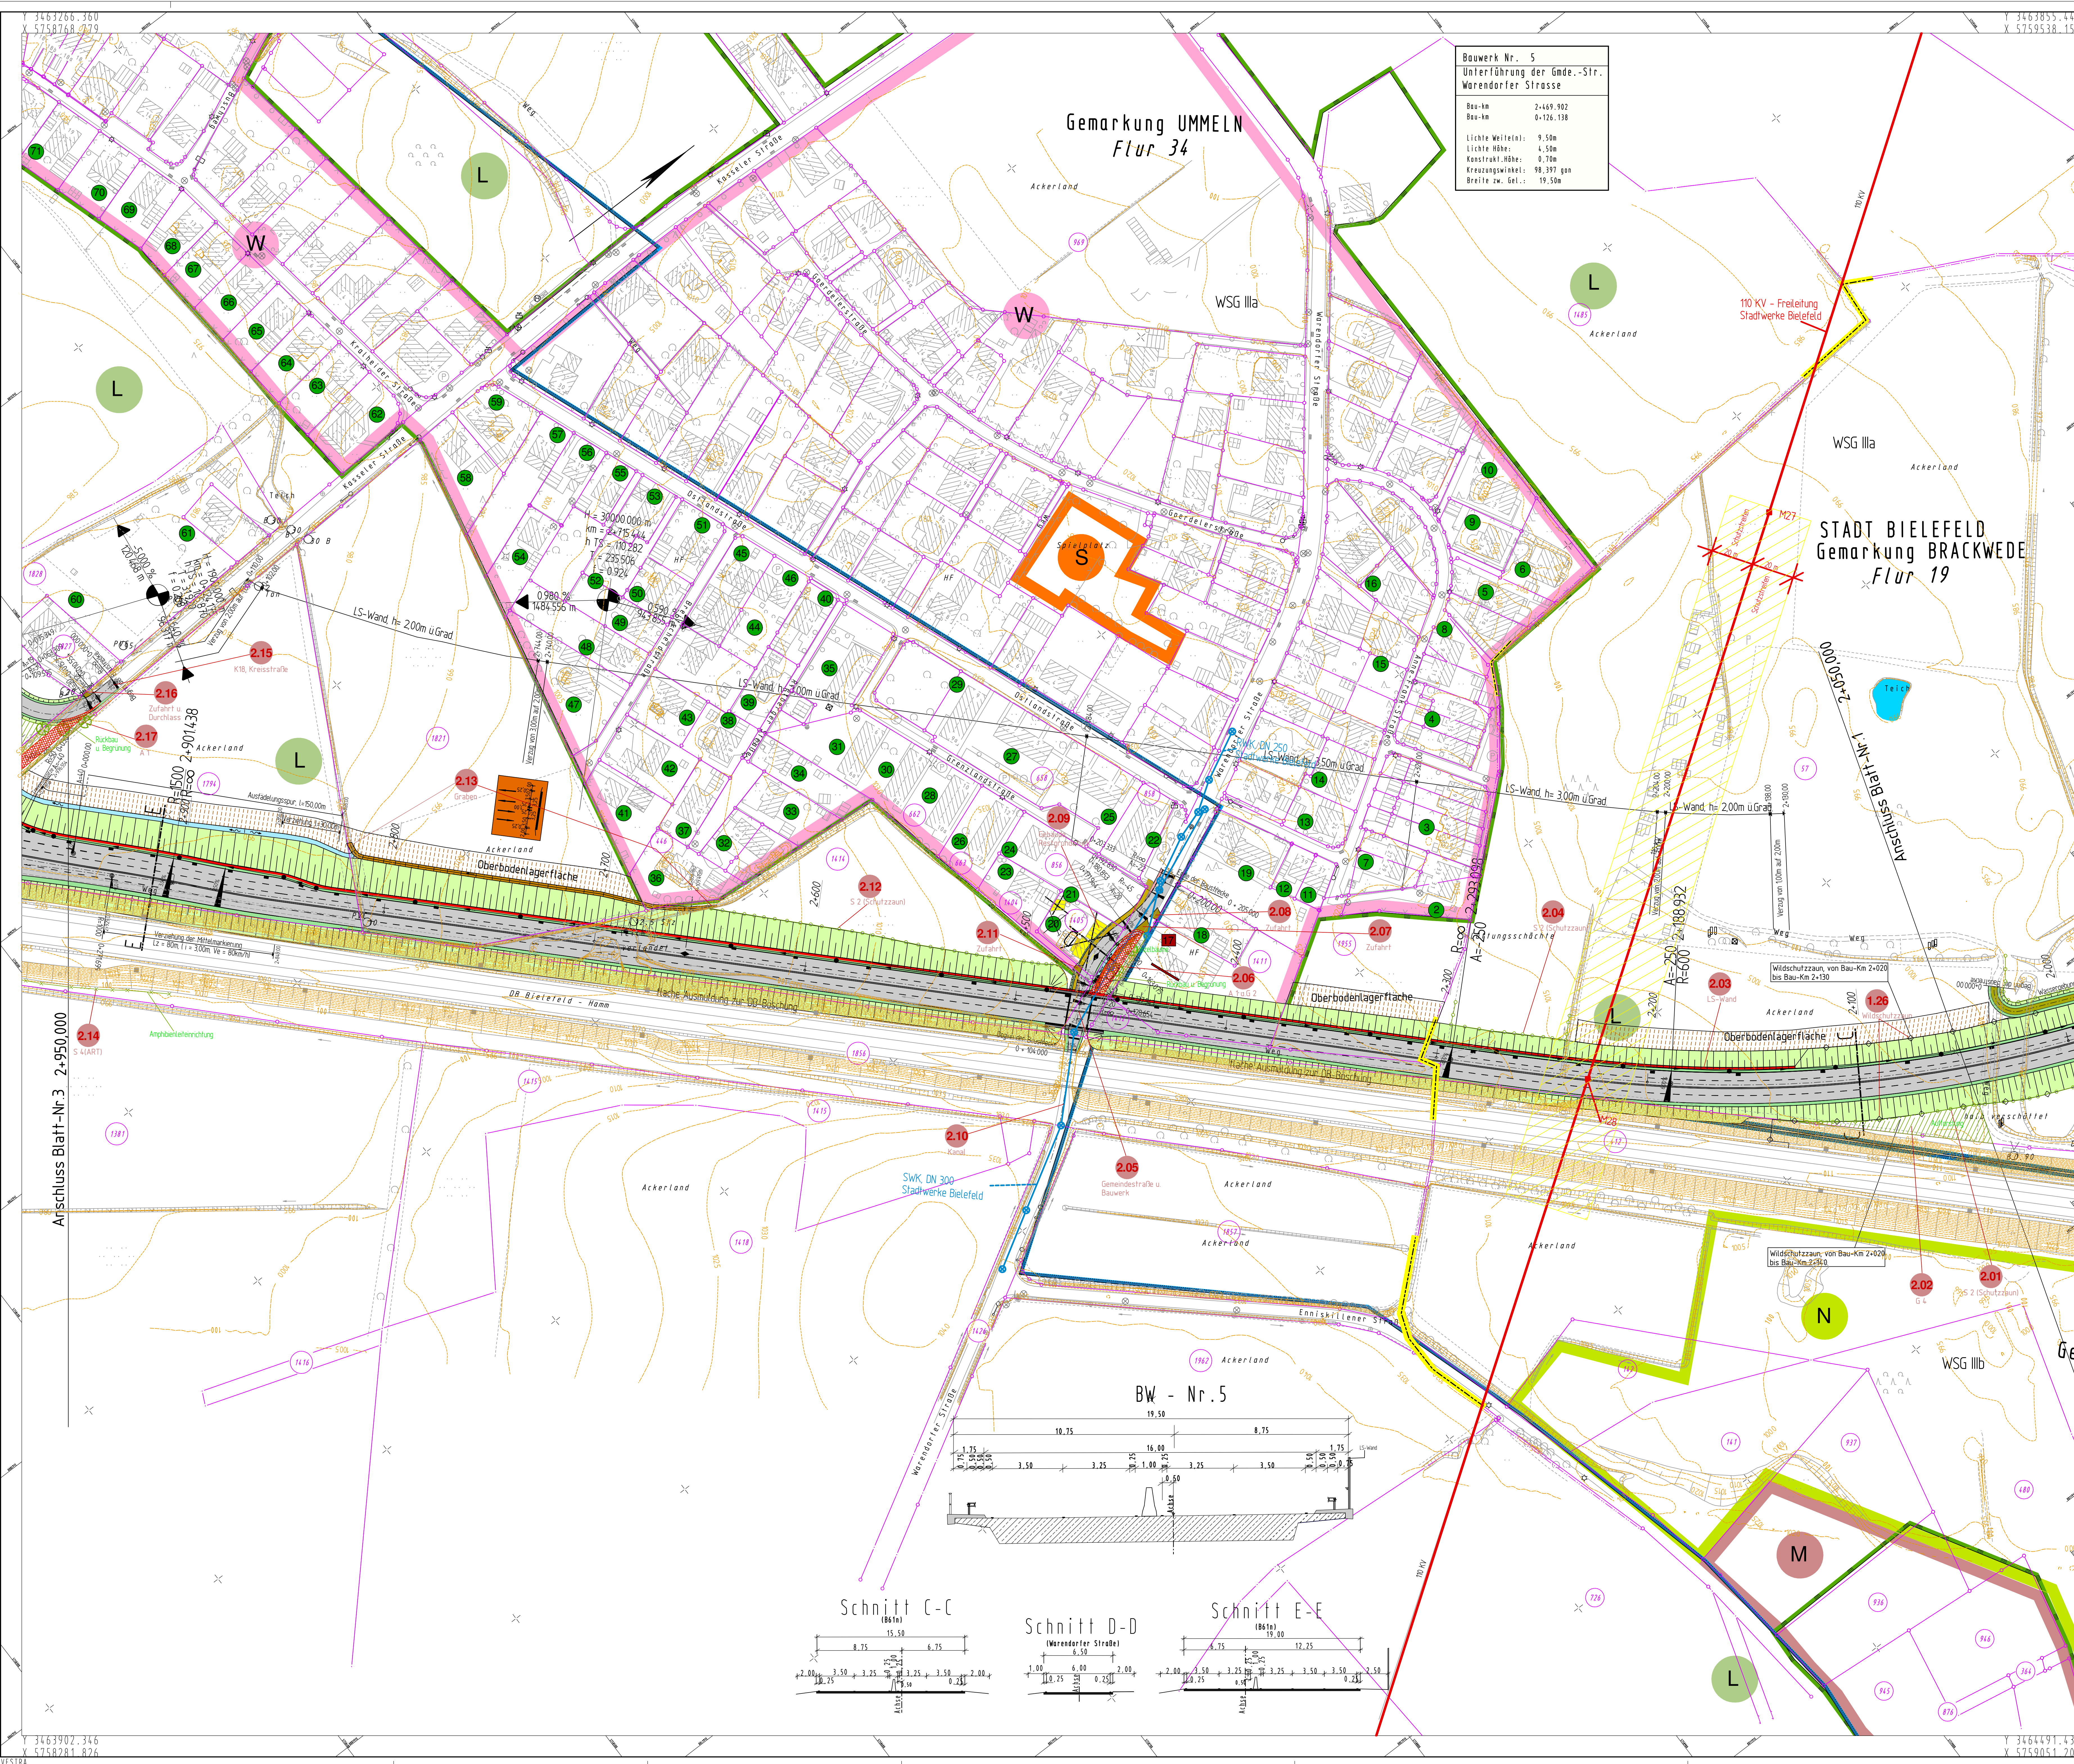

Zeichenerklärung

- Das Diagramm zeigt die verschiedenen Schutzgebiete und deren Auswirkungen auf die Bauleistungsplanung. Es besteht aus einer Karte oben und einer Querschnittsansicht unten.

Karte:

 - W** reines und allgemeines Wohngebiet
 - M** Kerngebiet, Dorfgebiet, Mischgebiet
 - G** Gewerbegebiet, Industriegebiet
 - S** Sondergebiete (Schulen, Heime, Krankenhäuser)
 - L** Landschaftsschutzgebiet mit besonderen Festsetzungen
 - N** Naturschutzgebiet
 - OGS** Landschaftsschutzgebiet
 - OGS** Quellenschutzgebiete
 - Ü** Überschwemmungsgebiete
 - G** Gewässer
 - WS** Wasserschutzgebiete
 - GB** Gebäudenbruch
 - Ld.-Nr.** vor Lärmschätzten Objekten
 - Ld.-Nr.** des Objektes mit Anspruch auf zusätzlichen passiven Lärmschutz
 - GB** Gebäudeteile erhalten passiven Lärmschutz wenn keine ausreichende Schalldämmung vorhanden ist

Querschnittsansicht:

 - H = 15 000 m**: Höhe des Gebäudes.
 - RRR**: Regenrückhaltebecken.
 - Neigungsbrechpunkt** mit Angabe von Gefälle (-) und Steigung (+) in Prozent, Länge der Gefälle-/-Steigungsstrecke und Halbmesser.
 - Lärmschutzwand**: Eine Wand, die den Lärm von der Straße abhält.
 - Einschallschöschung**: Eine Schöschung, die den Lärm von der Straße abhält.
 - Entwässerungsrinne**: Eine Rinne, die das Wasser von der Straße abführt.
 - Bauwerk**: Ein Bauwerk, das den Lärm von der Straße abhält.
 - Fahrbahn**: Die Straße selbst.
 - Gr./Boden**: Der Boden der Straße.
 - Überschattung**: Die Schatten der Gebäude.
 - Wirtschaftsweg**: Ein Weg, der den Lärm von der Straße abhält.

LBP-Maßnahmen

-  Amphibienleiteinrichtung
 Wildschutzzäun
 Schutzzäun für Pflanzungen

Entwässerung

- geplant** **vorhanden** **Rohrleitungen**
- —○— Regenwasserleitung
- —○— Sickerrohrleitung
- geplant** **vorhanden** **Schächte/Abflüsse**
- —○— Prüfschacht
- —○— Ablaufschacht
- —○— Straßenauflauf
- —○— Regenlauf
- —○— Straßeneinlaß mit Fließbrunn

Satzungsnummer _____

in der Zeit vom _____
bis _____
in der Gemeinde _____

Ziel und Ort der Auslegung sind
rechtzeitig vor Beginn der Auslegung
öffentlich bekannt gemacht worden.

Gemeinde: _____
(Dienststempel)

(Unterschrift)

Zugehöriger Entwurf

Aufgestellt Bielefeld, 31.03.2008 Der Leiter der Niedersatzung Bielefeld i.A. gez. Oldenmyer	Geprüft Götterkirchen, Der Hauptgeschäftsführer des Landesbetriebes Straßenbau NRW i.A. gez. Brinkscheidt
Gesehen Bonn, 30.10.2009 Bundesministerium für Verkehr, Bau und Stadtentwicklung Abteilung Straßenbau i.A. gez. Bidingen Nr.: 4.50/2012/100000_100275	Gesehen Düsseldorf, 24.03.2009 Ministerium für Bauen und Verkehr des Landes NRW i.A. gez. Lohmann

	Regionalniederlassung Ostwestfalen - Lippe													
Planfeststellung zum Neubau der A 33/B61 Zubringer Bielefeld - Ummeln Bau - km 1 + 480,00 bis Bau - km 5 + 200,00		Projekt-Nr. 01 - 0275 <table border="1" style="width: 100%; border-collapse: collapse;"> <tr> <td style="width: 50%;">entwurfs 7.1</td> <td style="width: 50%;">Stichtag 2</td> </tr> </table>	entwurfs 7.1	Stichtag 2										
entwurfs 7.1	Stichtag 2													
Lageplan zum Bauwerksverzeichnis		Lageplan Maßstab: 1 : 1000 <table border="1" style="width: 100%; border-collapse: collapse;"> <tr> <th style="width: 60%;"></th> <th style="width: 20%;">Datum</th> <th style="width: 20%;">Zeichen</th> </tr> <tr> <td>bearbeitet</td> <td>04/2010</td> <td>Henze</td> </tr> <tr> <td>gezeichnet</td> <td>04/2010</td> <td>Henze</td> </tr> <tr> <td>geprüft</td> <td>04/2010</td> <td>Lange</td> </tr> </table>		Datum	Zeichen	bearbeitet	04/2010	Henze	gezeichnet	04/2010	Henze	geprüft	04/2010	Lange
	Datum	Zeichen												
bearbeitet	04/2010	Henze												
gezeichnet	04/2010	Henze												
geprüft	04/2010	Lange												
Aufgestellt Bielefeld, 30.04.2010		Der Leiter der Regionalniederlassung OWL i.A. 												