


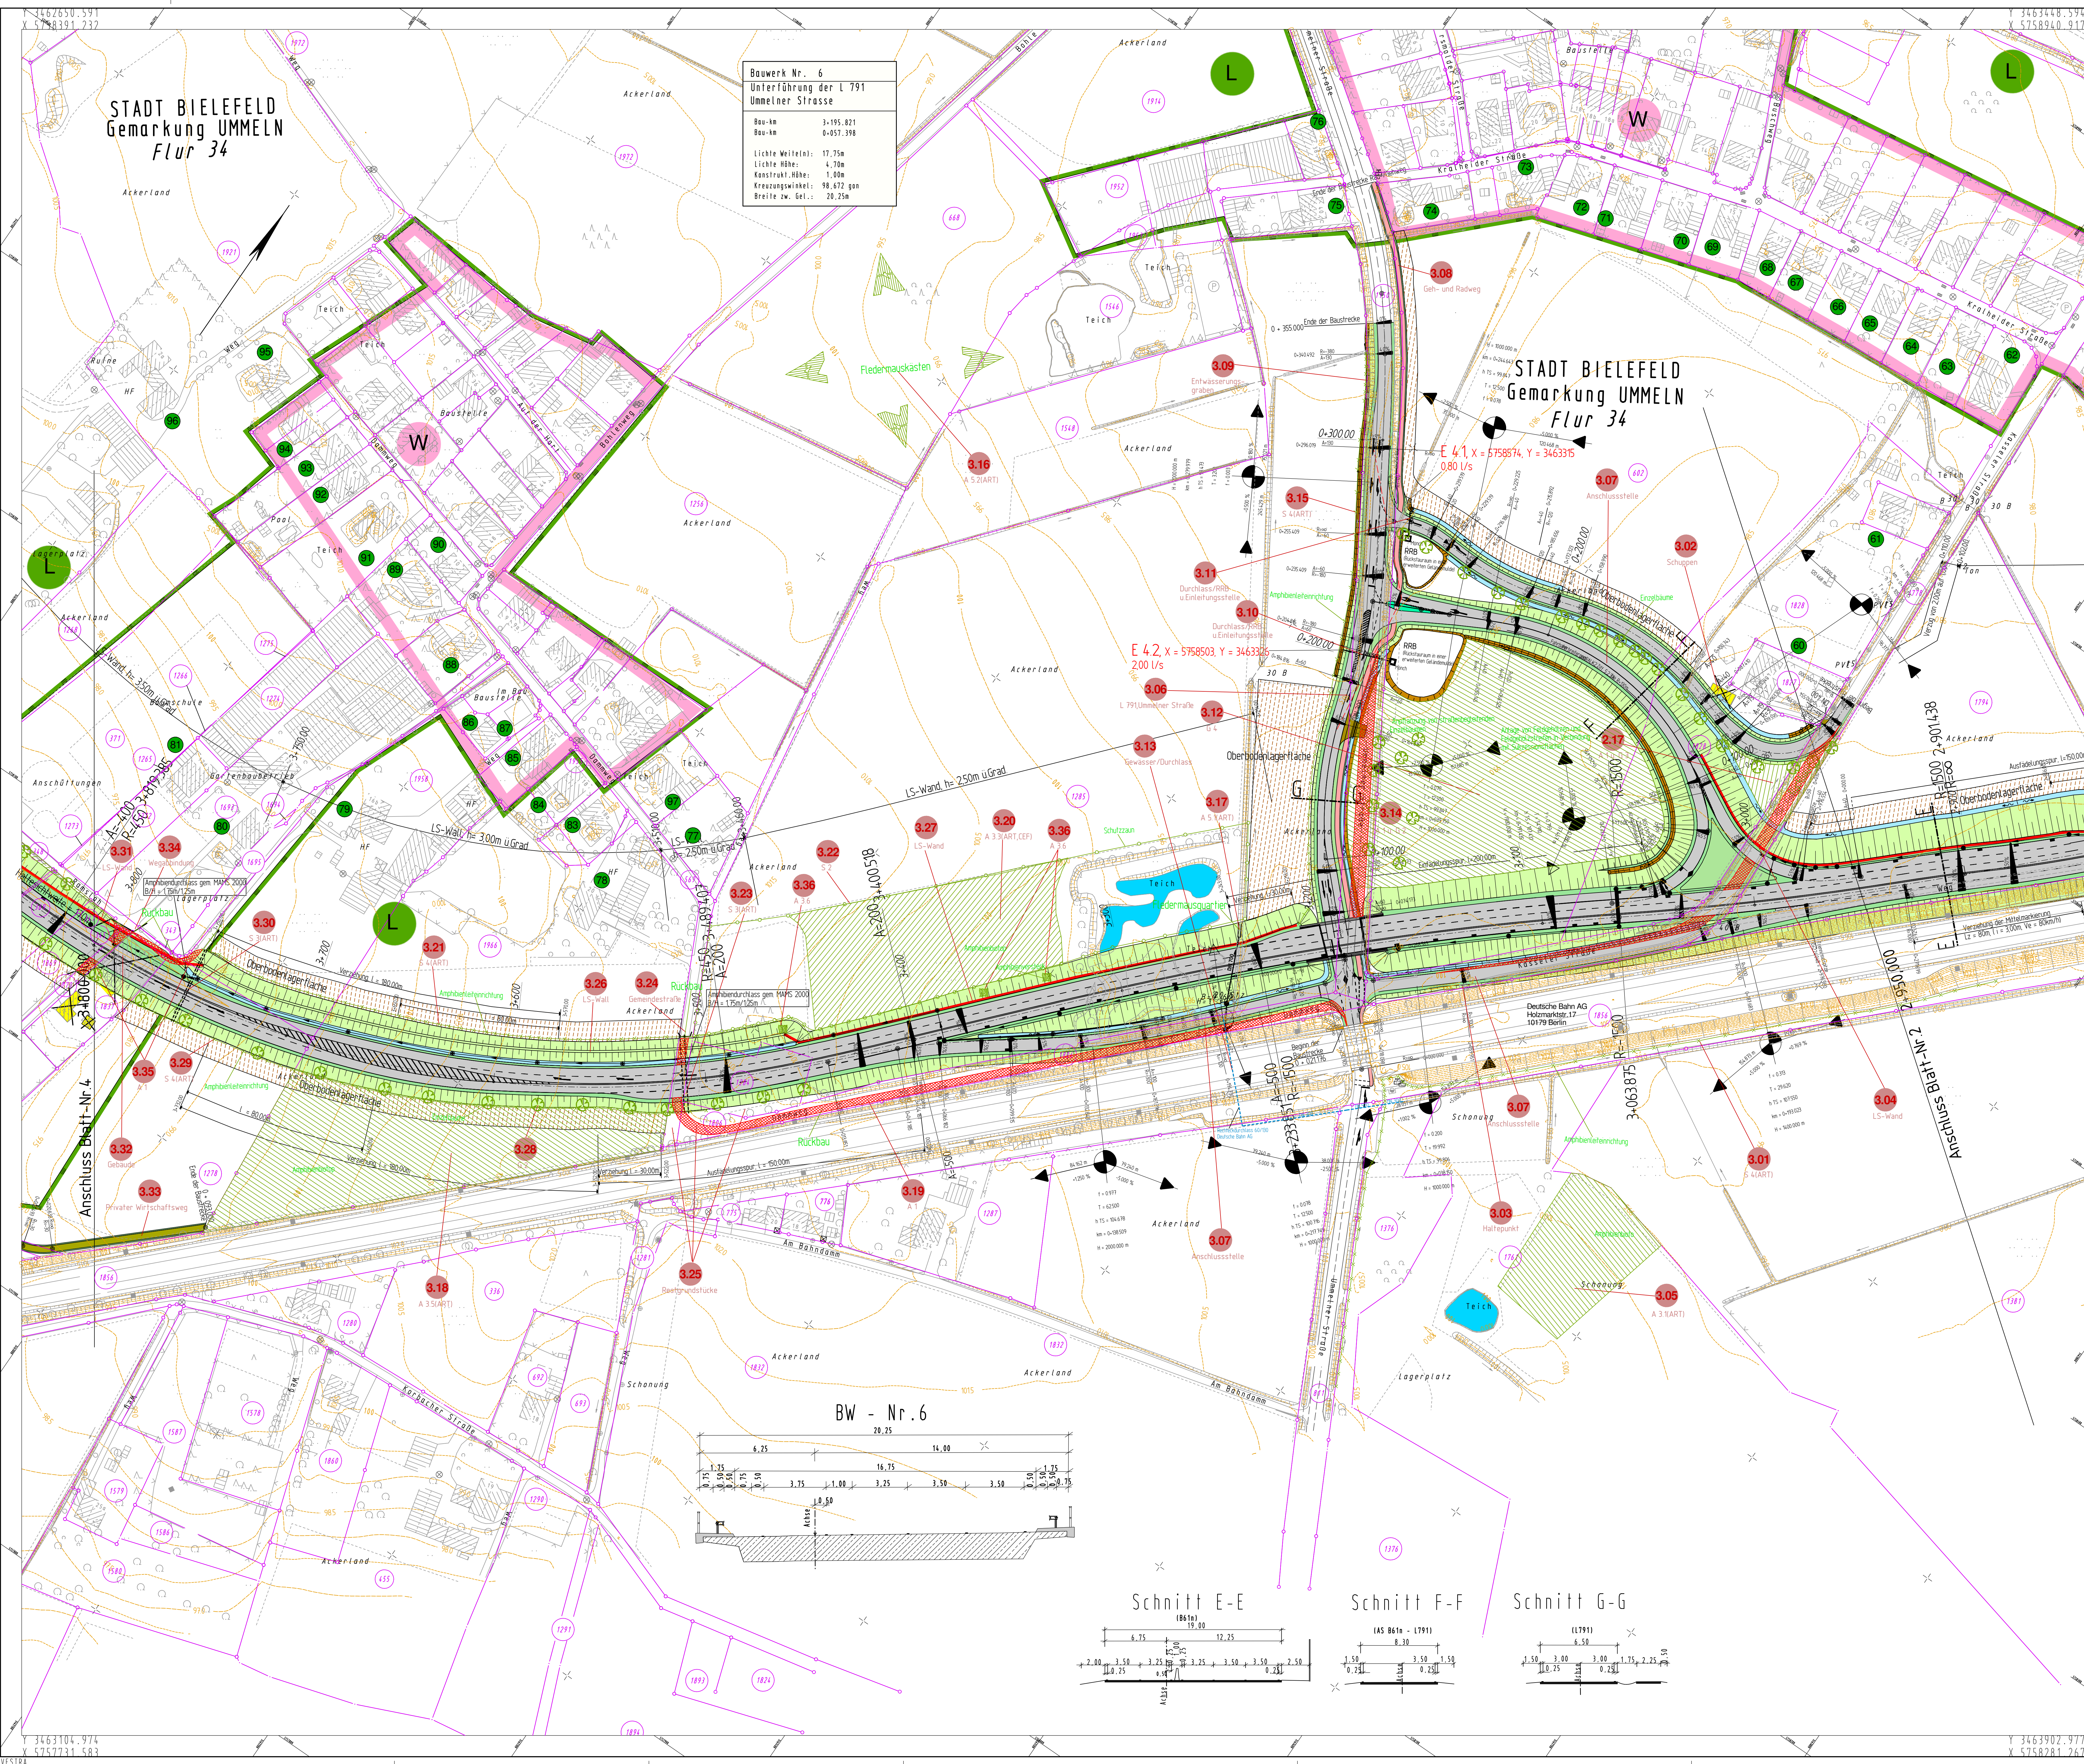

Zeichenerklärung

- reines und allgemeines Wohngebiet
- Kerngebiet, Dorfgebiet, Mischgebiet
- Gewerbegebiet, Industriegebiet
- Sondergebiete (Schulen, Heime, „Krankenhäuser“)
- Landschaftsschutzgebiet mit besonderen Festsetzungen
- Naturschutzgebiet
- Landschaftsschutzgebiet
- Quellenschutzgebiete
- Überschungsgebiete
- Gewässer
- Wasserschutzgebiete
- Gebäudebruch
- Lfd.-Nr. des vor Lärm geschützten Objektes
- Lfd.-Nr. des Objektes mit Anspruch auf zusätzlichen passiven Lärmschutz
- Gebäudeseiten erhalten passiven Lärmschutz wenn keine ausreichende Schalldämmung vorhanden ist
- Lfd.-Nr. im Bauwerksverzeichnis
- LBP-Maßnahmen
- Entwässerung
- Schächte/Abfälle

Setzungsbild auslegen

In der Zeit von _____ bis _____

In der Gemeinde _____

Zeit und Ort der Auslegung sind rechtzeitig vor Beginn der Auslegung öffentlich bekannt gemacht werden.

Gemeinde: _____ (Bauerschaft)

Zugehöriger Entwurf			
Aufgestellt	Gegprüft	Gesehen	Gesehen
Bielefeld, 31.07.2008	Gemarkungsleiter	Bielefeld, 24.03.2009	Mündlichkeit für Bau- und Stadtentwicklung
Der Leiter der Regionalniederlassung Bielefeld	Der Hauptgeschäftsführer des Landesbetriebes Straßenbau NRW	Ministerium für Bau- und Stadtentwicklung	Ministerium für Bau- und Stadtentwicklung
i.A. gez. Oldemeyer	gez. Breckschmidt	gez. Biedinger	gez. Lohmann
Au: 10.10.2013 10.10.2013			

Regionalniederlassung Ostwestfalen-Lippe

Planfeststellung zum Neubau der A 33/B61

Zubringer Bielefeld - Ummeln

Bau - km 1 + 480.000 bis Bau - km 5 + 200.000

Lageplan zum Bauwerksverzeichnis

Aufgestellt Bielefeld, 30.04.2010

Projekt-Nr. 01 - 0275

Zeichnung 7.1 Blatt 3

Lageplan Maßstab: 1:1000

Datum Zeichen

bearbeitet 04/2010 Herze

gezeichnet 04/2010 Herze

geprüft 04/2010 Large

Der Leiter der Regionalniederlassung OWL

i.A. *Oldemeyer*