


Y 3463327.727
X 5758127.298

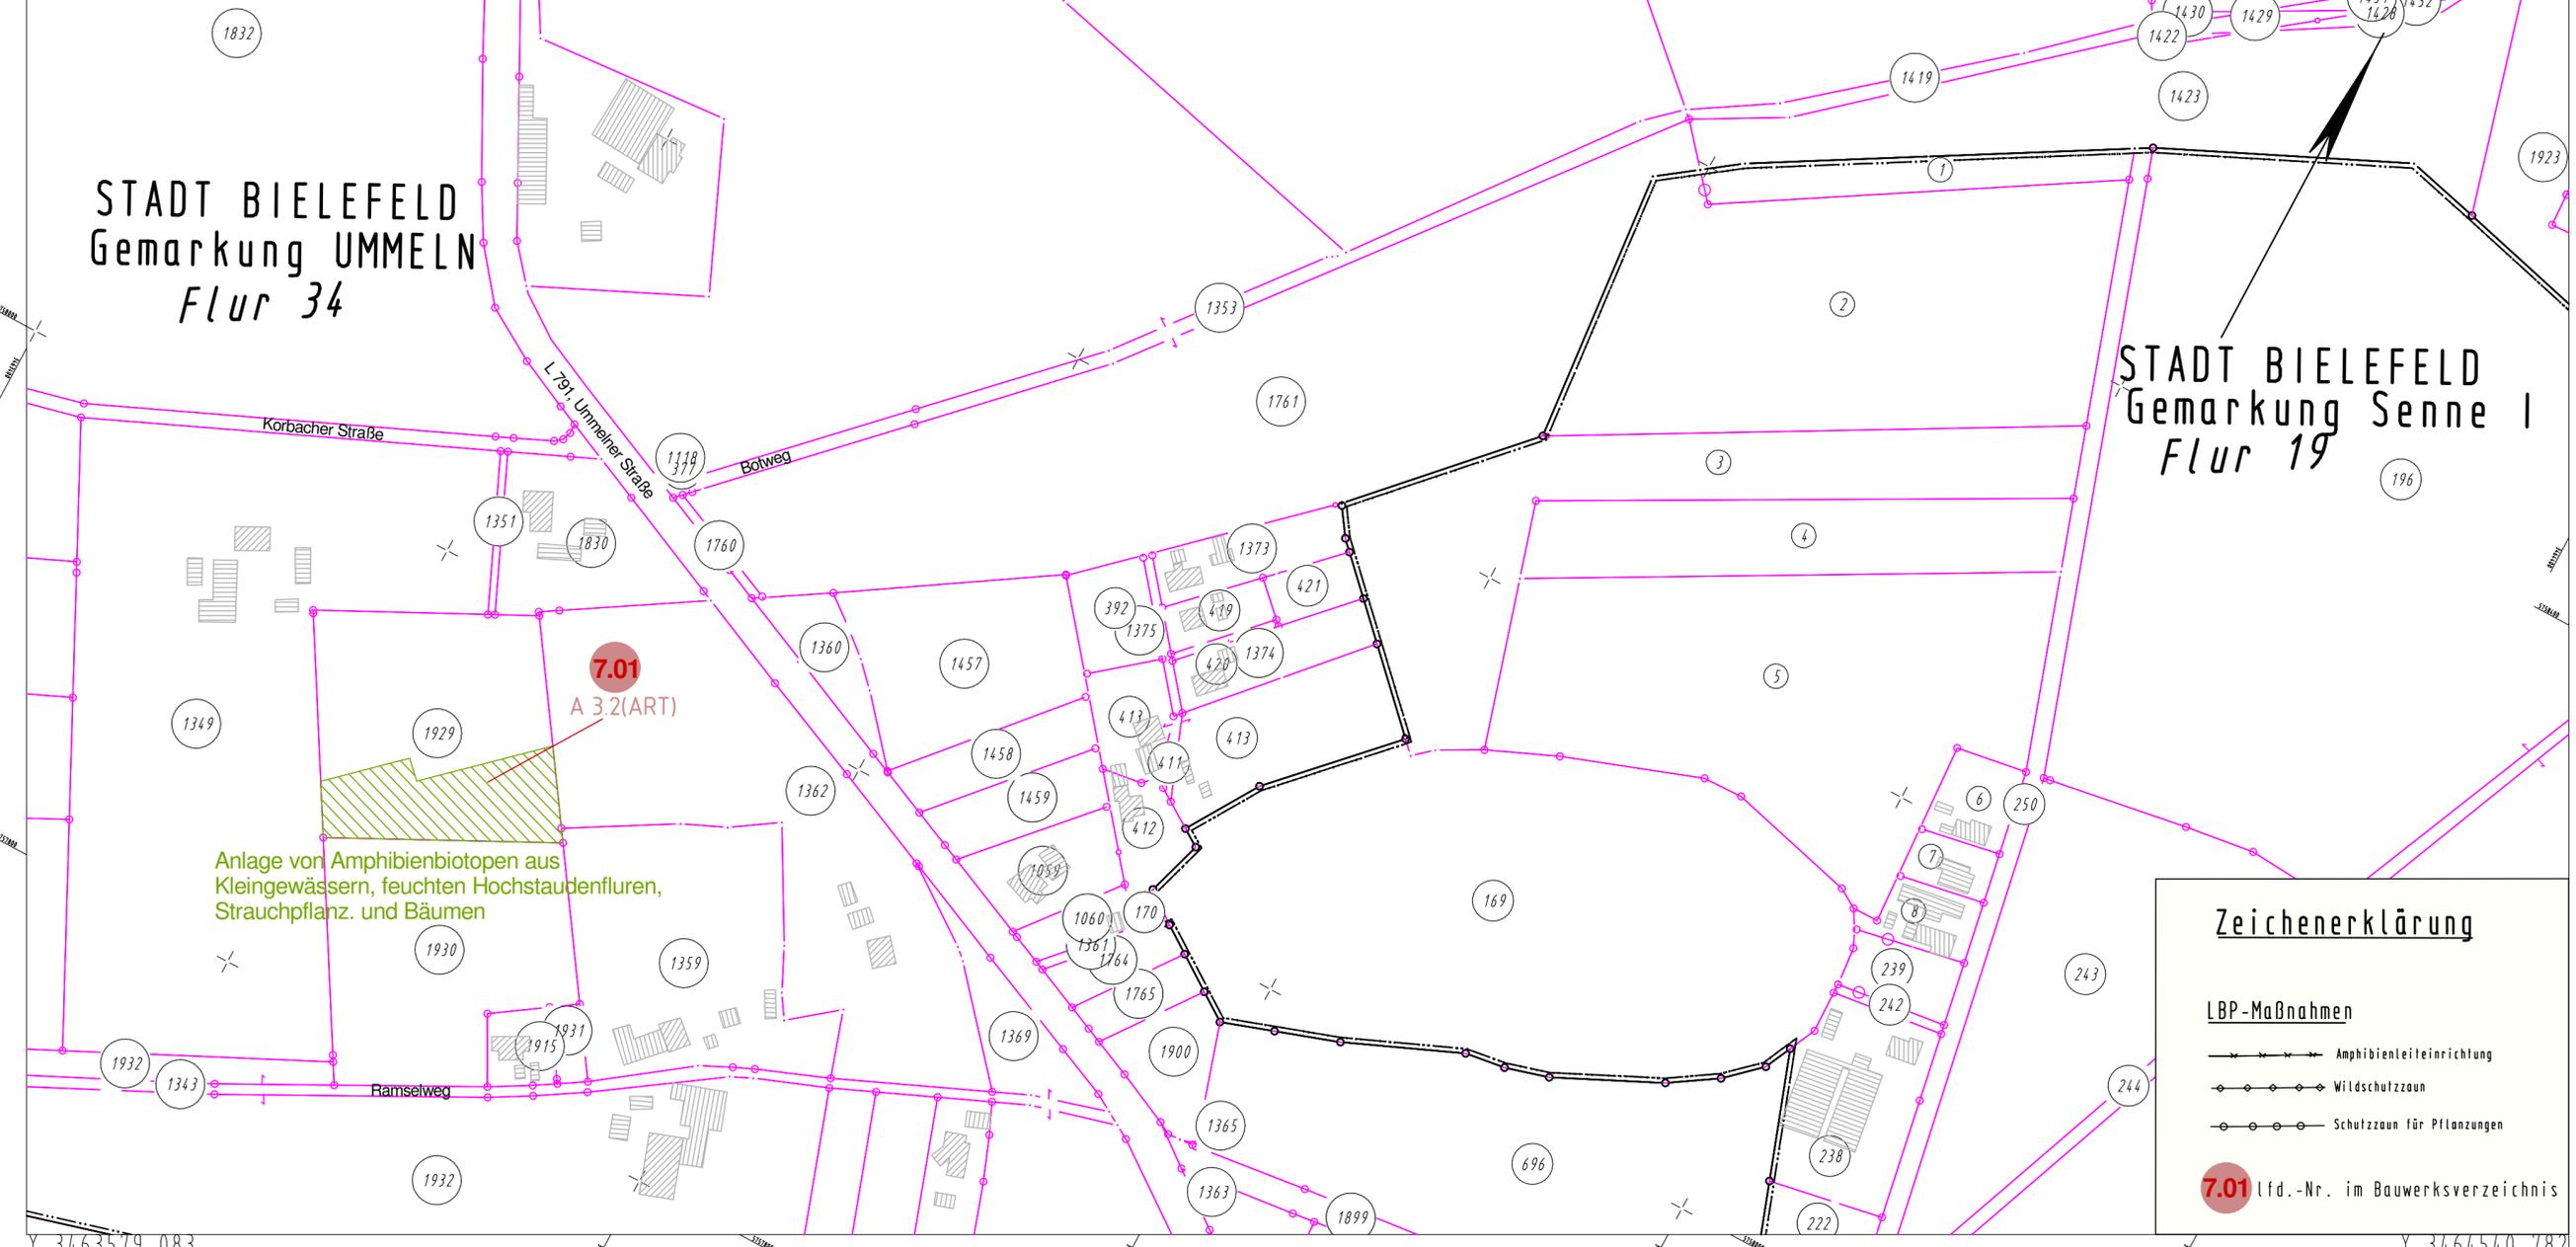

Y 3463579.083
X 5757656.155

Y 3464289.426
X 5758640.367

Y 3464540.782
X 5758169.224

Salzungsgemäß ausgelegen

In der Zeit vom _____ bis _____

in der Gemeinde _____

Zeit und Ort der Auslegung sind rechtzeitig vor Beginn der Auslegung ortsüblich bekannt gemacht worden.

Gemeinde: _____ (Dienstsigel)

(Unterschrift)

Zugehöriger Entwurf

Aufgestellt Bielefeld, 31.07.2008 Der Leiter der Niederlassung Bielefeld i.A. _____ gez. Oldemeyer	Geprüft Gelsenkirchen, 11.12.2008 Der Hauptgeschäftsführer des Landesbetriebes Straßenbau NRW i.A. _____ gez. Brinkschmidt
Gesehen Bonn, 30.10.2009 Bundesministerium für Verkehr, Bau und Stadtentwicklung Abteilung Straßenbau i.A. _____ gez. Bidinger Az.: S 21/72131.10/0033-1012775	Gesehen Düsseldorf, 24.03.2009 Ministerium für Bauen und Verkehr des Landes NRW i.A. _____ gez. Lohmann

Regionalniederlassung Ostwestfalen - Lippe

Planfeststellung zum Neubau der A 33/B61 Zubringer Bielefeld - Ummeln Bau - km 1 + 480.000 bis Bau - km 5 + 200.000	Projekt-Nr. 01 - 0275 Unterlage 7.2 Blatt Nr. 7												
	Lageplan Maßstab: 1 : 2000												
Lageplan zum Bauwerksverzeichnis - Externe Flächen -	<table border="1"> <thead> <tr> <th></th> <th>Datum</th> <th>Zeichen</th> </tr> </thead> <tbody> <tr> <td>bearbeitet</td> <td>04/ 2010</td> <td>Henze</td> </tr> <tr> <td>gezeichnet</td> <td>04/ 2010</td> <td>Henze</td> </tr> <tr> <td>geprüft</td> <td>04/ 2010</td> <td>Lange</td> </tr> </tbody> </table>		Datum	Zeichen	bearbeitet	04/ 2010	Henze	gezeichnet	04/ 2010	Henze	geprüft	04/ 2010	Lange
	Datum	Zeichen											
bearbeitet	04/ 2010	Henze											
gezeichnet	04/ 2010	Henze											
geprüft	04/ 2010	Lange											

Aufgestellt
Bielefeld, 30.04.2010
i.A. _____

Der Leiter der Regionalniederlassung OWL
i.A.