


Zeichenerklärung

LBP-Maßnahmen

-  Amphibienleiteinrichtung
-  Wildschulzzaun
-  Schulzzaun für Pflanzungen

9.01 lfd.-Nr. im Bauwerksverzeichnis
Feldgehölz

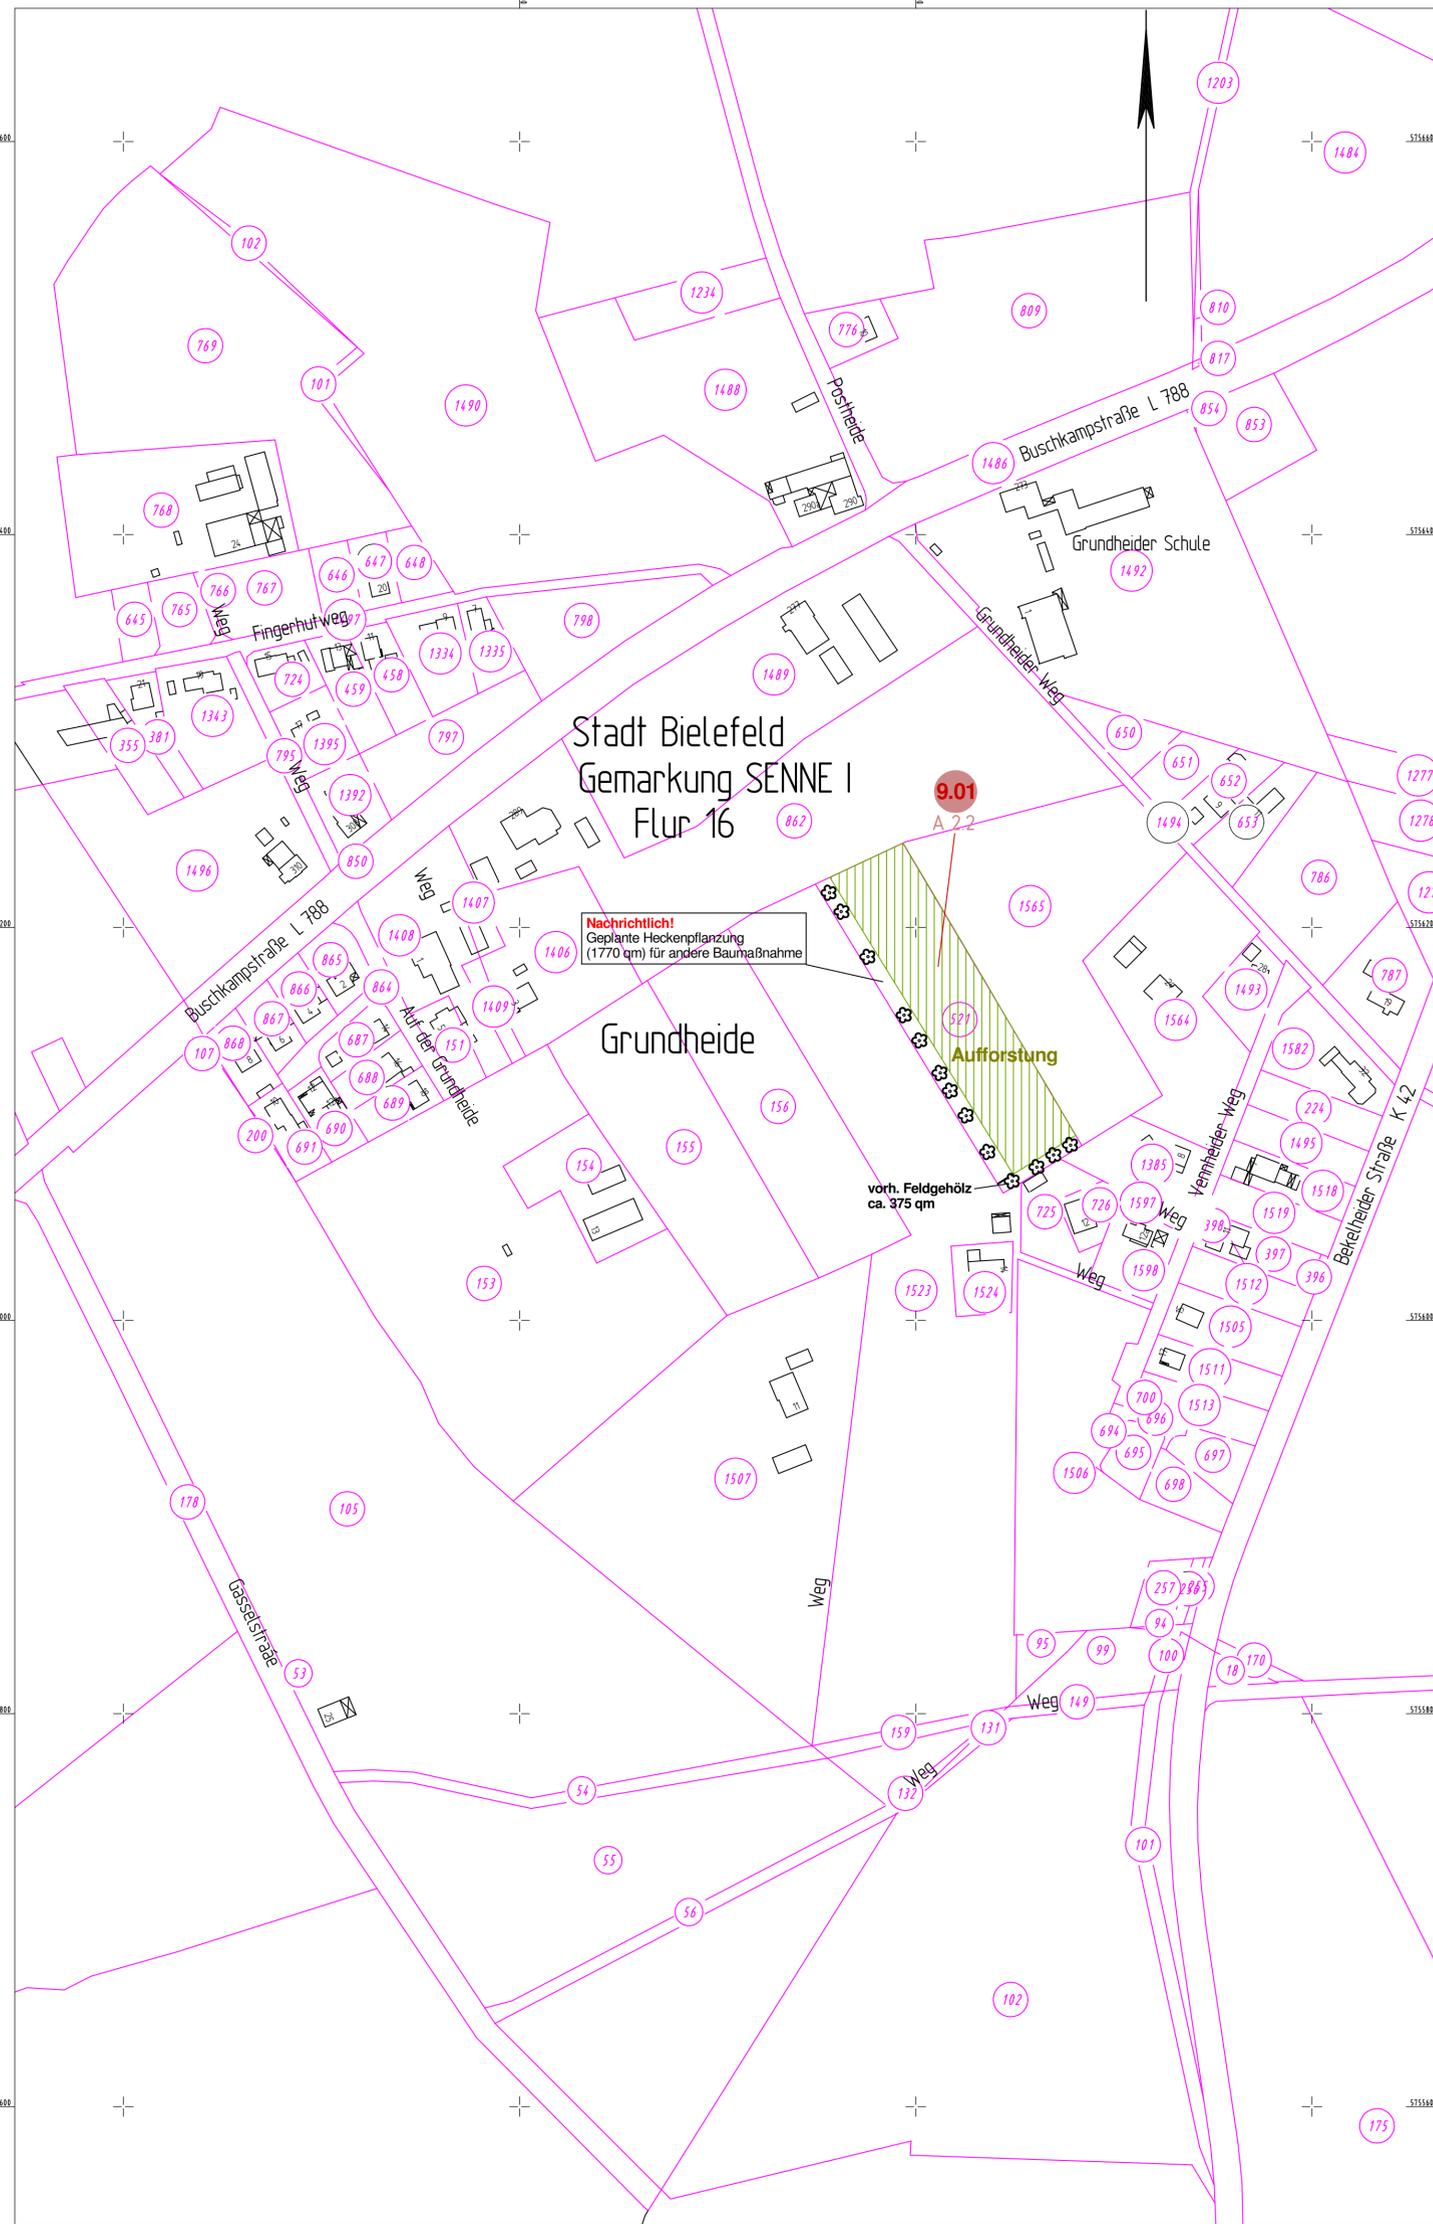

Satzungsgemäß auslegen

in der Zeit vom _____ bis _____

in der Gemeinde _____

Zeit und Ort der Auslegung sind rechtzeitig vor Beginn der Auslegung ortsüblich bekannt gemacht worden.

Gemeinde: _____
(Dienststempel)

(Unterschrift)

Zugehöriger Entwurf	
Aufgestellt Bielefeld, 31.07.2008 Der Leiter der Niederlassung Bielefeld i.A. _____ gez. Oldemeyer	Gepüft Getsenkirchen, 11.12.2008 Der Hauptgeschäftsführer des Landesbetriebes Straßenbau NRW i.A. _____ gez. Brinkschmidt
Gesehen Bonn, 30.10.2009 Bundesministerium für Verkehr, Bau und Stadtentwicklung Abteilung Straßenbau i.A. _____ gez. Bidingen Az.: S 21/72131.10/0033-1012775	Gesehen Düsseldorf, 24.03.2009 Ministerium für Bauen und Verkehr des Landes NRW i.A. _____ gez. Lohmann



**Regionalniederlassung
Ostwestfalen - Lippe**



Planfeststellung zum Neubau der A 33/B61 Zubringer Bielefeld - Ummeln Bau - km 1 + 480.000 bis Bau - km 5 + 200.000	Projekt-Nr. 01 - 0275	
	Unterlage 7.2	Blatt Nr. 9
Lageplan zum Bauwerksverzeichnis - Externe Flächen -	Lageplan	
	Maßstab: 1 : 2000	
	Datum	Zeichen
	bearbeitet 04/2010	Henze
	gezeichnet 04/2010	Henze
	geprüft 04/2010	Lange
Aufgestellt Bielefeld, 30.04.2010	Der Leiter der Regionalniederlassung OWL i.A. _____ 	