


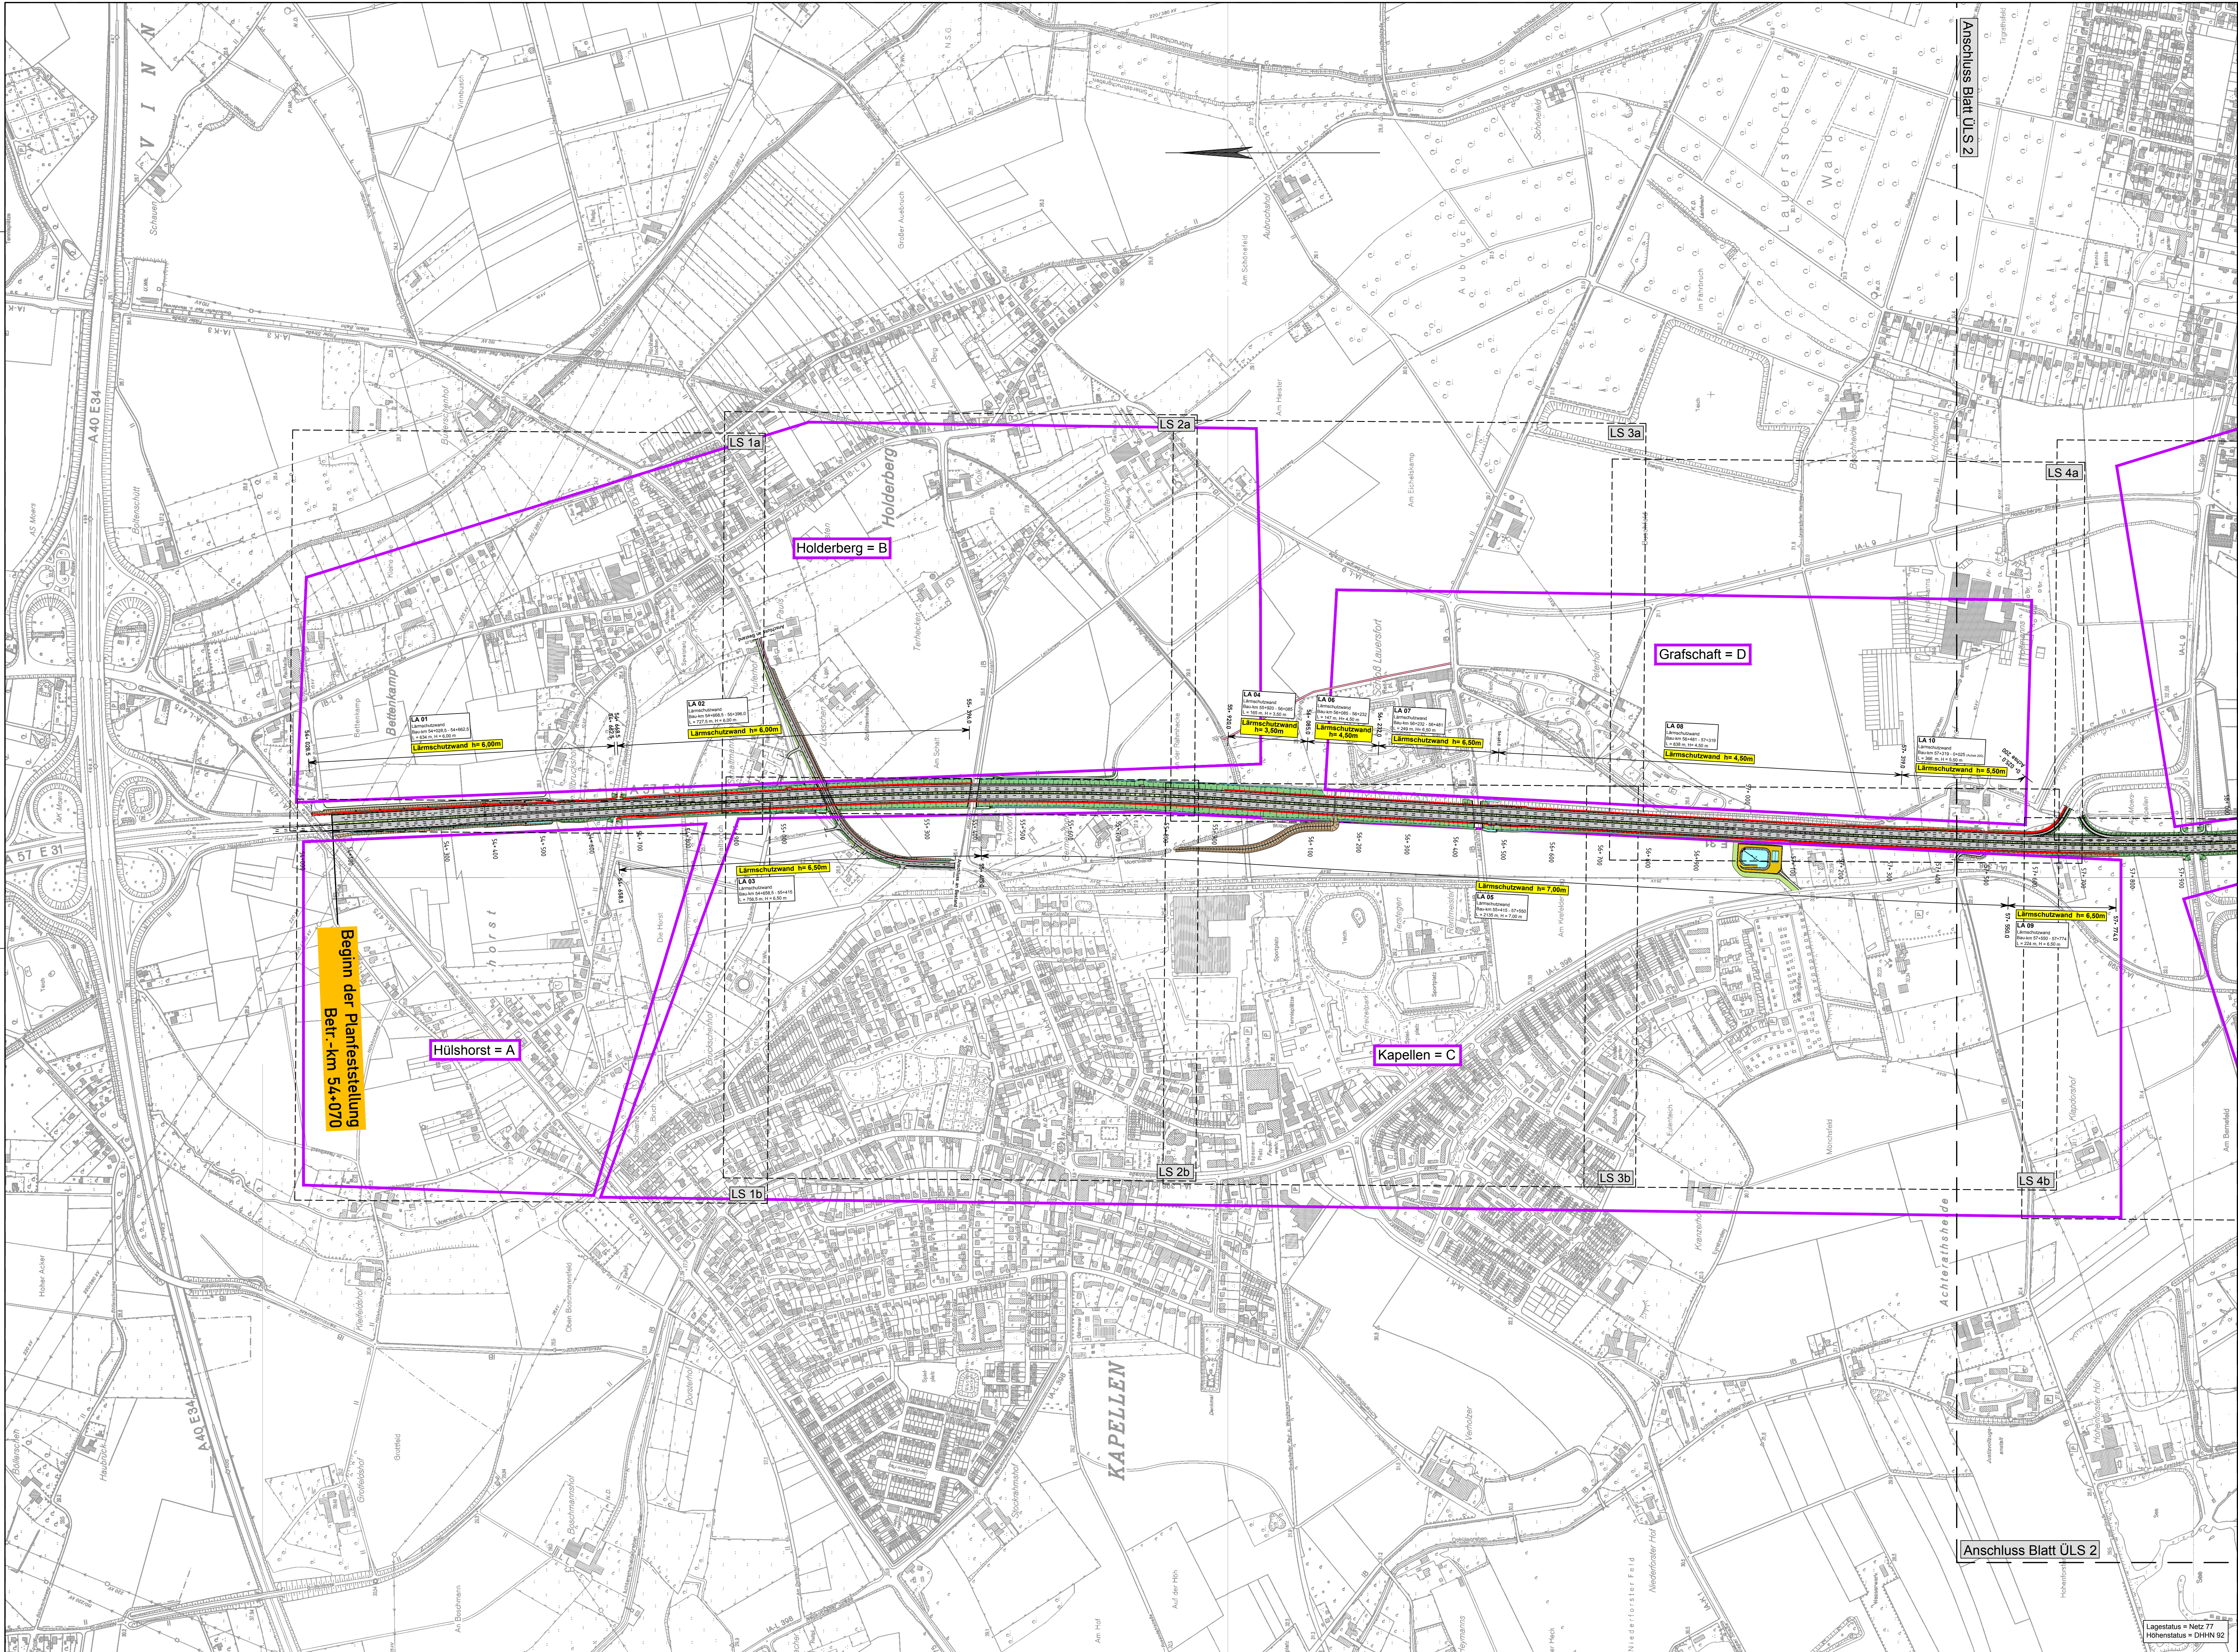


Zeichenerklärung

Planung

- Einschnittsböschung
- Mulde / Versickermulde
- Bankett
- Richtungsfahrbahn mit Fahrstreifenaufteilung
- Richtungsreifen, Achse
- Richtungsfahrbahn
- Bankett
- Dammböschung
- Fläche für Streckenfermeldekanal
- Straßennebenflächen
- Wirtschaftsweg
- Geh- und Radweg
- Zufahrt
- Entwässerungsgraben
- Brücke mit Widerlager

Immissionsschutz

- Lärmschutzwand
- privater Lärmschutzwall
- Lärmschutzwand h=
- A
- Ortsteil/Gebiet

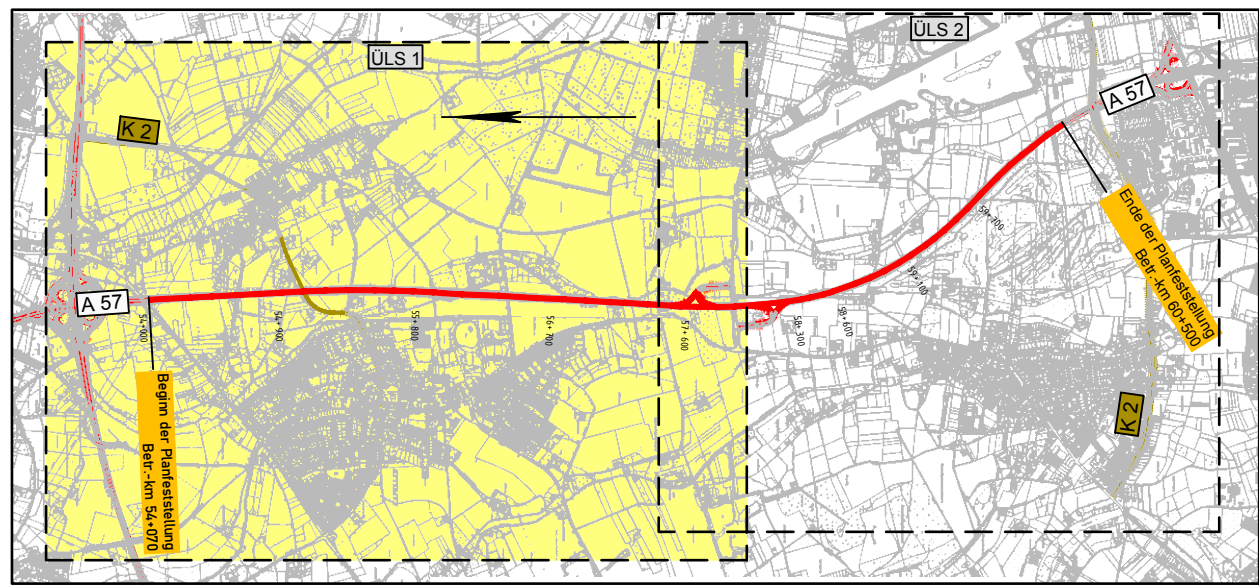

1

2

Satzungsgemäß ausgelegen

In der Zeit vom _____ bis _____

In der Gemeinde _____

Zeit und Ort der Auslegung sind rechtzeitig vor Beginn der Auslegung ortsüblich bekannt gemacht worden.

Gemeinde: _____

(Dienststempel)

(Unterschrift)

Regionalniederlassung Niederrhein Projektgruppe BAB
Breitenbachstraße 90 · 41065 Mönchengladbach

Straßen.nrw
Projekt-Nr. 47-7332

1.	Grundplan	März 2020	Mädel/Stap.
Nr.	Art der Änderung	Datum	Zeichen

FESTSTELLUNGSENTWURF

Landesbetrieb Straßenbau Nordrhein-Westfalen

Straße: A 57 Betr.-km : 54 + 070 - 57 + 800

PROJIS-Nr.: 05099904 00

Unterlage / Blatt-Nr.: 7.1 / ÜLS 1

Übersichtslageplan zum Lärmschutz

Maßstab: 1 : 5000

6-streifiger Ausbau der A57 zwischen dem AK Moers und der AS Krefeld-Gartenstadt

Betr.-km : 54 + 070 bis 60 + 500

Aufgestellt: Mönchengladbach, den 28.05.2020

Der Leiter der Projektgruppe BAB

i.A. gez. Mpasios

(Athanasios Mpasios)