


Zeichenerklärung

- Planung**
- Einschnittböschung
 - Mulde / Versickermulde
 - Barriert
 - Richtungsfahrbahn mit Fahrstreifenaufteilung
 - Mittelstreifen, Achse
 - Richtungsfahrbahn
 - Bankett
 - Dammböschung
 - Fläche für Streckenfernmeldekegel
 - Straßenebenenflächen
 - Wirtschaftsweg
 - Geh- und Radweg
 - Zufahrt
 - Entwässerungsgraben
 - Brücke mit Widerlager
- Immissionschutz**
- Lärmschutzwand
 - privater Lärmschutzwall
 - Berechnungsprofil mit Kennung ohne / mit Grenzüberschreitung
 - Berechnungsprofil mit Kennung - Außenbereich ohne / mit Grenzüberschreitung
 - Gebäudeseiten mit Grenzüberschreitung
 - Lärmschutzwand h=...
 - Ortsteil/Gebiet A

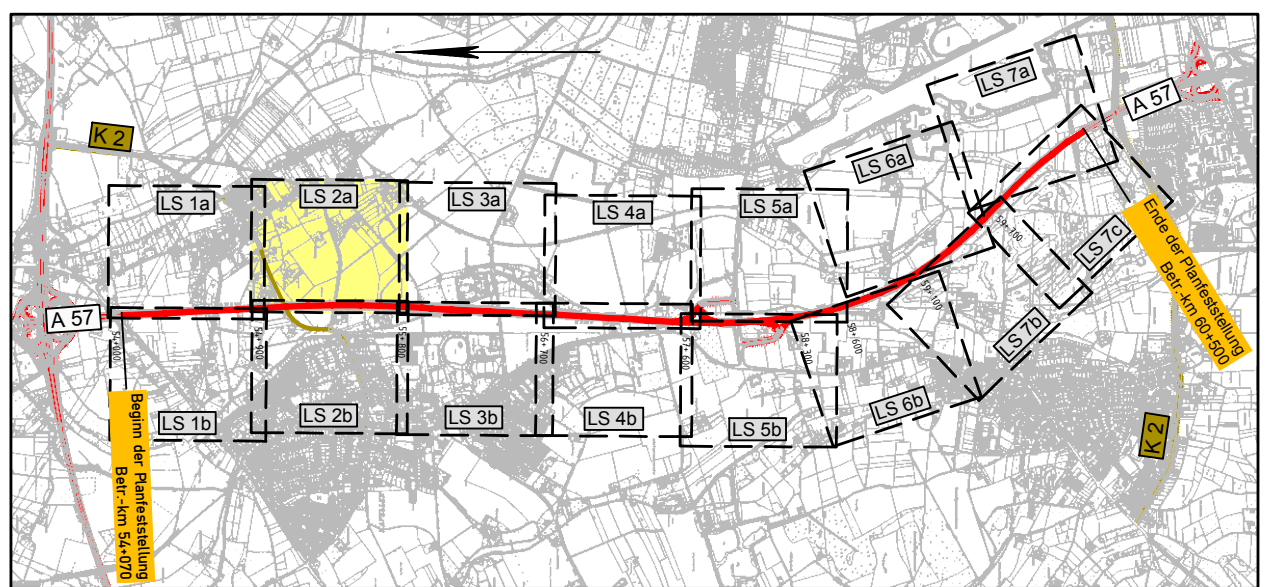

1a 1b 2a 2b 3a 3b 4a 4b 5a 5b 6a 6b 7a 7b 7c

Satzungsgemäß ausgelegen
 in der Zeit vom _____
 bis _____
 in der Gemeinde _____

Zeit und Ort der Auslegung sind
 rechtzeitig vor Beginn der Auslegung
 ortsüblich bekannt gemacht worden.

Gemeinde: _____
 (Dienststempel)

(Unterschrift)

Regionalniederlassung Niederrhein Projektgruppe BAB Breitenbachstraße 90 - 41065 Mönchengladbach	Straßen.NRW Projekt-Nr. 47-7332

Nr.	Art der Änderung	Datum	Zeichen

FESTSTELLUNGSENTWURF

Landesbetrieb Straßenbau Nordrhein-Westfalen	Unterlage / Blatt-Nr.: 7.2 / LS 2a
Straße: A 57	Lageplan zum Lärmschutz
PROJIS-Nr.: 05099904 00	Maßstab: 1 : 1000
6-streifiger Ausbau der A57 zwischen dem AK Moers und der AS Krefeld-Gartenstadt Betr.-km : 54 + 070 bis 60 + 500	
Aufgestellt: Mönchengladbach, den 28.05.2020 Der Leiter der Projektgruppe BAB I.A. gez. Mpasios (Athanasios Mpasios)	