




Zeichenerklärung

- Planung**
- Einschnittsböschung
  - Mauke / Versickermaße
  - Bankett
  - Richtungsfahrbahn mit Fahrstreifenaufteilung
  - Mittelstreifen, Achse
  - Richtungsfahrbahn
  - Bankett
  - Dammböschung
  - Fläche für Streckenfernmeldekanal
  - Straßennebenflächen
  - Wirtschaftsweg
  - Geh- und Radweg
  - Zufahrt
  - Entässerungsgraben
  - Brücke mit Widerlager
- Immissionschutz**
- Lärmschutzwand
  - privater Lärmschutzwall
  - Berechnungsprofil mit Kennung ohne / mit Grenzwertüberschreitung
  - Berechnungsprofil mit Kennung - Außenwohnbereich ohne / mit Grenzwertüberschreitung
  - Gebüdesellen mit Grenzwertüberschreitung
  - Lärmschutzwand h=
  - Ortsteil/Gebiet

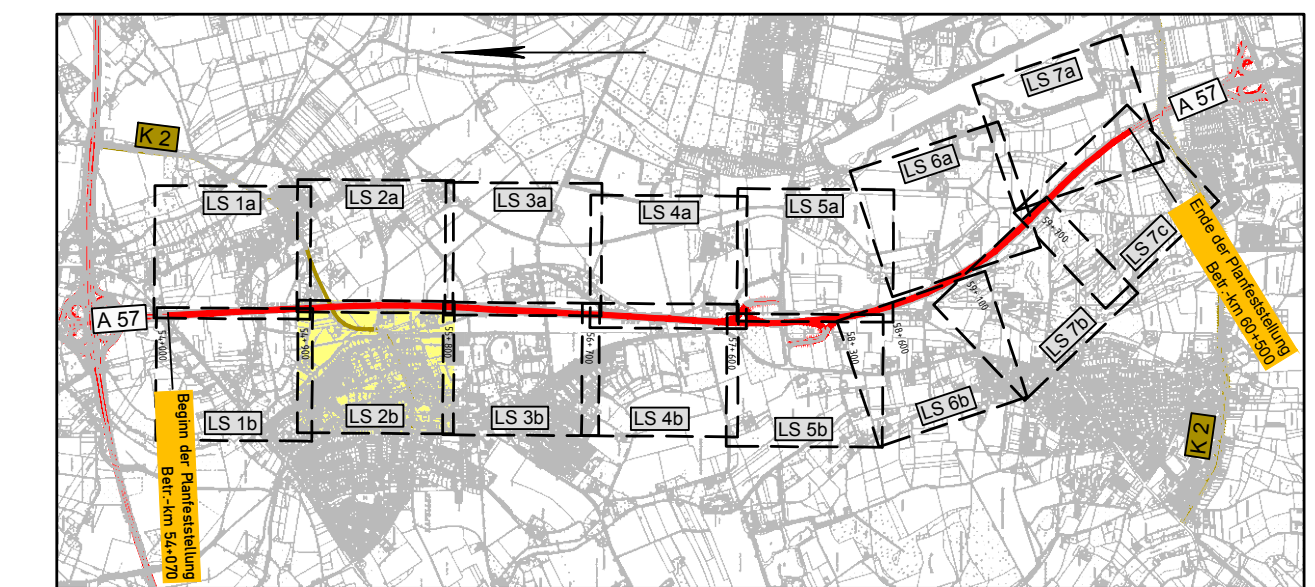

1a	1b	2a	2b	3a	3b	4a	4b	5a	5b	6a	6b	7a	7b	7c
Satzungsgemäß auslegen														
in der Zeit vom _____														
bis _____														
in der Gemeinde _____														
Zeit und Ort der Auslegung sind rechtzeitig vor Beginn der Auslegung ortsüblich bekannt gemacht worden.														
Gemeinde: _____														
(Dienststempel)														
(Unterschrift)														

<p><b>Regionalniederlassung Niederrhein</b> Projektgruppe BAB</p> <p>Breitenbachstraße 90 - 41065 Monchengladbach</p>	<p><b>Straßen.NRW</b></p> <p>Projekt-Nr.: 47-7332</p>		
		1.	Grundplan
Nr.	Art der Änderung	Datum	Zeichen

**FESTSTELLUNGSENTWURF**

Landesbetrieb Straßenbau Nordrhein-Westfalen	Unterlage / Blatt-Nr.: 7.2 / LS 2b
Straße: A 57	Lageplan zum Lärmschutz
PROJIS-Nr.: 05099904 00	Maßstab: 1 : 1000
6-streifiger Ausbau der A57 zwischen dem AK Moers und der AS Krefeld-Gartenstadt	
Betr.-km : 54 + 070 bis 60 + 500	
Aufgestellt: Monchengladbach, den 28.05.2020	
Der Leiter der Projektgruppe BAB	
i.A. gez. Mpasios (Athanasios Mpasios)	

Kapellen = C