


Zeichenerklärung

Planung	Immissionschutz

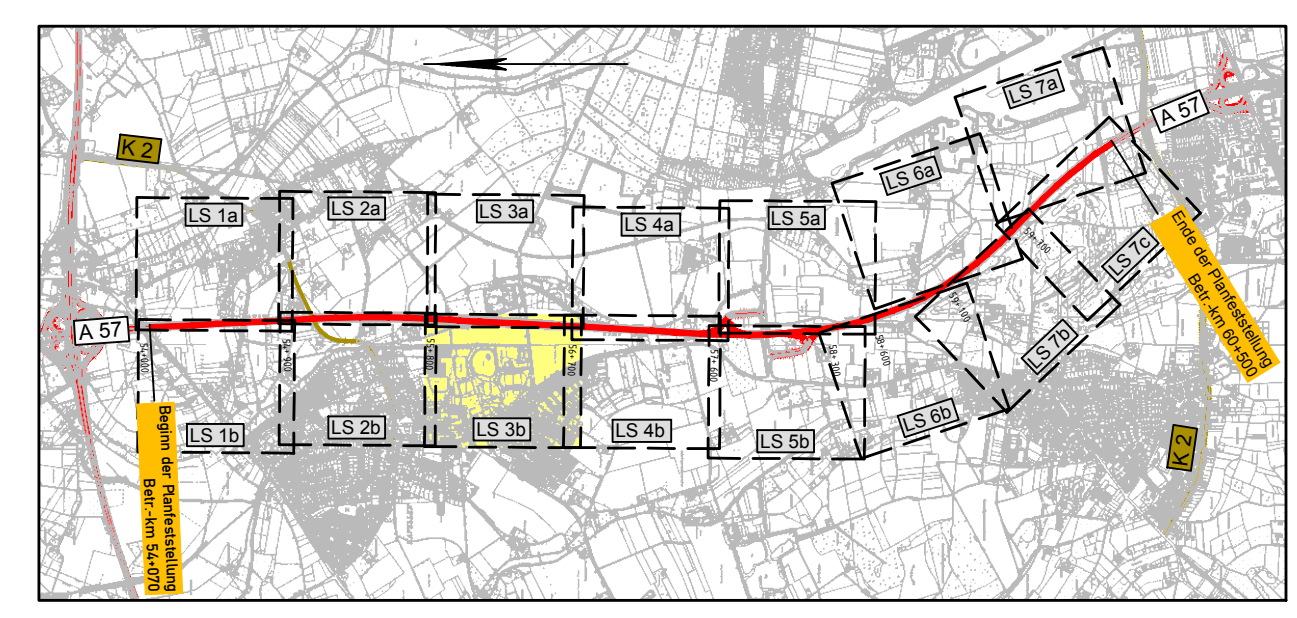

1a 1b 2a 2b 3a 3b 4a 4b 5a 5b 6a 6b 7a 7b 7c

Satzungsgemäß ausliegen
 in der Zeit vom _____ bis _____
 in der Gemeinde _____

Zeit und Ort der Auslegung sind rechtzeitig vor Beginn der Auslegung ortsüblich bekannt gemacht worden.

Gemeinde: _____
 (Dienststempel)

(Unterschrift)

Regionalniederlassung Niederrhein
 Projektgruppe BAB
 Breitenbachstraße 90 - 41065 Monchengladbach

Strabon.nrw
 47-7332

1.	Grundplan	Marz 2020	Mader/Stap
Nr.	Art der Änderung	Datum	Zeichen

FESTSTELLUNGSENTWURF

Landesbetrieb Straßenbau Nordrhein-Westfalen
 Unterlage / Blatt-Nr.: 7.2 / LS 3b
 Lageplan zum Lärmschutz

Straße: A 57 Betr.-km: 55 + 850 - 56 + 750
 PROJIS-Nr.: 0509904 00 Maßstab: 1 : 1000

6-streifiger Ausbau der A57
 zwischen dem AK Moers und der AS Krefeld-Gartenstadt
 Betr.-km: 54 + 070 bis 60 + 500

Aufgestellt:
 Monchengladbach, den 28.05.2020
 Der Leiter der Projektgruppe BAB
 i.A. _____, Mpasios
 (Athanasios Mpasios)

W:\P\PL_NL_H01040_A57_Kapellen_C_Planfeststellung\Entwurf\1110_Lärmschutz\LA 05_Lärmschutzwand\LA 05_Lärmschutzwand.dwg