

Grafenschaft = D

LA 08
Lärmschutzwand
Bau-km 56+481 - 57+319
L = 838 m, H = 4,50 m

Lärmschutzwand h = 4,50m

LA 10
Lärmschutzwand
Bau-km 57+319 - 0+025 (Ansch. 200)
L = 366 m, H = 5,50 m

Lärmschutzwand h = 5,50m


Zeichenerklärung

Planung

- Einschnittsböschung
- Mulde / Versickermulde
- Bankett
- Richtungsfahrbahn mit Fahrstreifenaufteilung
- Mittelstreifen, Achse
- Richtungsfahrbahn
- Bankett
- Dammböschung
- Fläche für Streckenfernmeldekanal
- Straßenebenenflächen
- Wirtschaftsweg
- Geh- und Radweg
- Zufahrt
- Entwässerungsgraben
- Brücke mit Widerlager

Immissionsschutz

- Lärmschutzwand
- privater Lärmschutzwall
- Berechnungsprofil mit Kennung ohne / mit Grenzwertüberschreitung
- Berechnungsprofil mit Kennung - Außenwohnbereich ohne / mit Grenzwertüberschreitung
- Gebäudeselten mit Grenzwertüberschreitung
- Lärmschutzwand h=...
- Ortsteil/Gebiet A

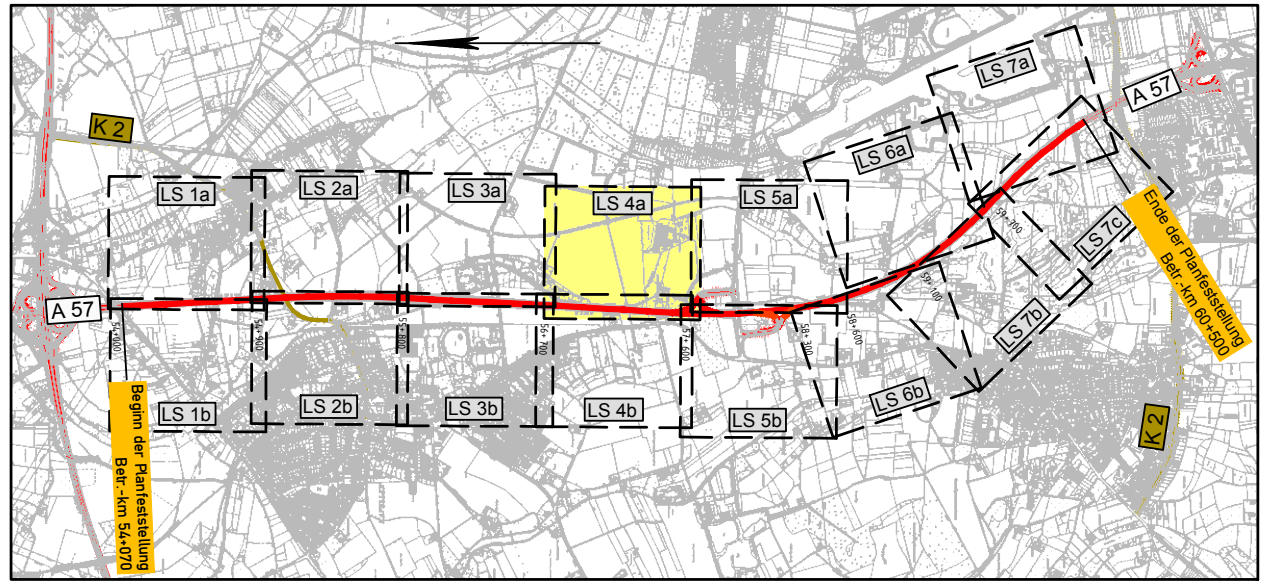

1a 1b 2a 2b 3a 3b 4a 4b 5a 5b 6a 6b 7a 7b 7c

Satzungsgemäß ausgelegt
in der Zeit vom _____ bis _____
in der Gemeinde _____

Zeit und Ort der Auslegung sind rechtzeitig vor Beginn der Auslegung ortsbüchlich bekannt gemacht worden.

Gemeinde: _____ (Dienststapel)

(Unterschrift)

<p>Regionalniederlassung Niederrhein Projektgruppe BAB Breitenbachstraße 90 - 41065 Monchengladbach</p>	<p>47-7332</p>

Nr.	Art der Änderung	Datum	Zeichnen
-----	------------------	-------	----------

FESTSTELLUNGSENTWURF

Landesbetrieb Straßenbau Nordrhein-Westfalen
Strasse: A 57 Betr.-km : 56 + 750 - 57 + 650
PROJUS-Nr.: 05059904 00

Unterlage / Blatt-Nr.: 7.2 / LS 4a
Lageplan zum Lärmschutz
Maßstab: 1 : 1000

6-streifiger Ausbau der A57 zwischen dem AK Moers und der AS Krefeld-Gartenstadt
Betr.-km : 54 + 070 bis 60 + 500

Aufgestellt: Monchengladbach, den 28.05.2020
Der Leiter der Projektgruppe BAB
i.A. gez. Mpasios (Athanasios Mpasios)