


- ### Zeichenerklärung
- Planung**
- Einschnittsböschung
 - Mulde / Versickermulde
 - Bankett
 - Richtungsfahrbahn mit Fahrstreifenauflage
 - Mittelfahrbahn, Achse
 - Richtungsfahrbahn
 - Bankett
 - Dammböschung
 - Fläche für Streckenfernmeldekabel
 - Straßenoberflächen
 - Wirtschaftsweg
 - Geh- und Radweg
 - Zufahrt
 - Entwässerungsgraben
 - Brücke mit Widerlager
- Immissionschutz**
- Lärmschutzwand
 - privater Lärmschutzwall
 - Berechnungsprofil mit Kennung ohne / mit Grenzwertüberschreitung
 - Berechnungsprofil mit Kennung - Außenwohnbereich ohne / mit Grenzwertüberschreitung
 - Gebüdeschleifen mit Grenzwertüberschreitung
 - Lärmschutzwand h= Höhe der Lärmschutzwand
 - A Ortsteil/Gebiet

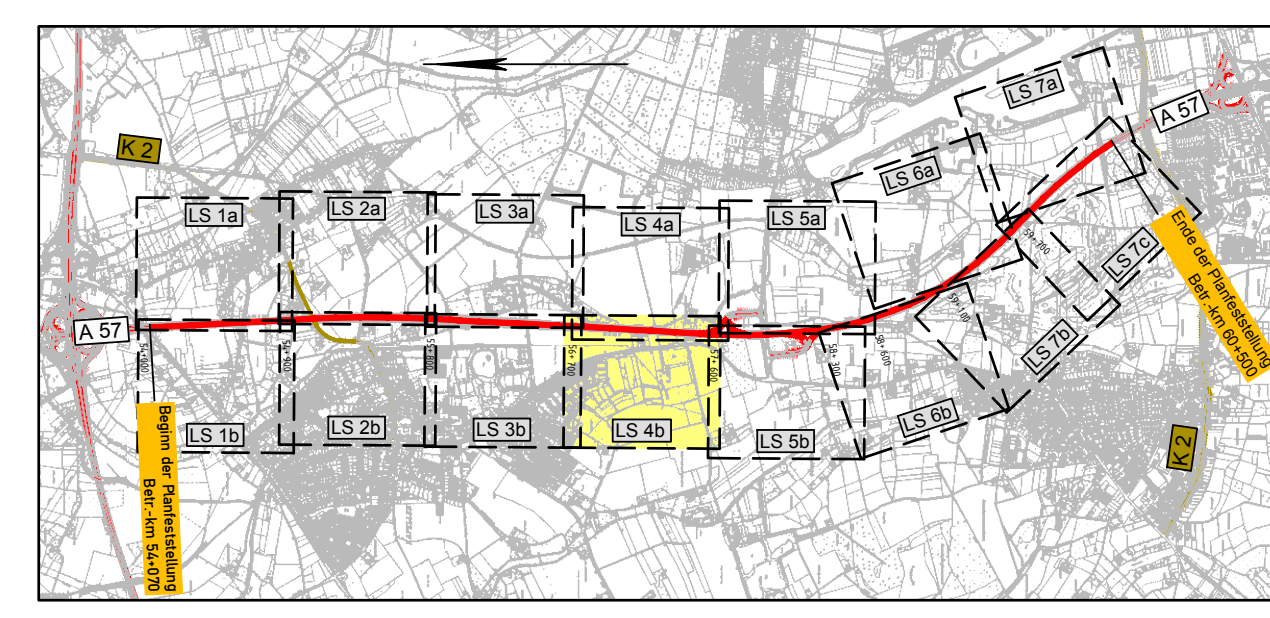

Kapellen = C

1a	1b	2a	2b	3a	3b	4a	4b	5a	5b	6a	6b	7a	7b	7c
Satzungsgemäß auslegen														
in der Zeit vom _____														
bis _____														
in der Gemeinde _____														
Zeit und Ort der Auslegung sind rechtzeitig vor Beginn der Auslegung ortsüblich bekannt gemacht worden.														
Gemeinde: _____														
(Dienstsigel)														
(Unterschrift)														

<p>Regionalniederlassung Niederrhein Projektgruppe BAB Breitenbachstraße 90 - 41065 Mönchengladbach</p>	<p>Straßen.NRW 47-7332</p>
--	---------------------------------------

1.	Grundplan	Marz 2020	Mader/Stap
Nr.	Art der Änderung	Datum	Zeichen

FESTSTELLUNGSENTWURF

Landesbetrieb Straßenbau Nordrhein-Westfalen
Untertage / Blatt-Nr.: 7.2 / LS 4b
Lageplan zum Lärmschutz
PROJIS-Nr.: 05099904 00
Maßstab: 1 : 1000

6-streifiger Ausbau der A57 zwischen dem AK Moers und der AS Krefeld-Gartenstadt
Betr.-km: 54 + 070 bis 60 + 500

Aufgestellt: Mönchengladbach, den 28.05.2020
Der Leiter der Projektgruppe BAB
i.A. gez. Mpasios
(Athanasios Mpasios)