

Lärmschutzwand h= 6,50m



LA 09  
Lärmschutzwand  
Bau-km 57+550 - 57+774  
L = 224 m, H = 6,50 m

Kapellen = C

Traar = E

### Zeichenerklärung

Planung	Immissionschutz

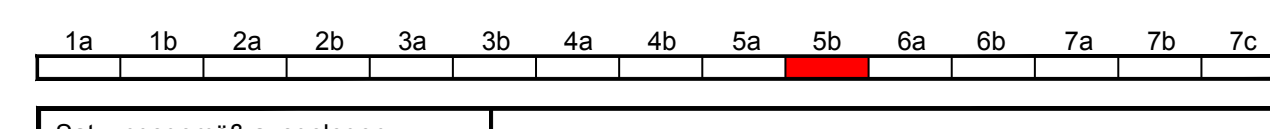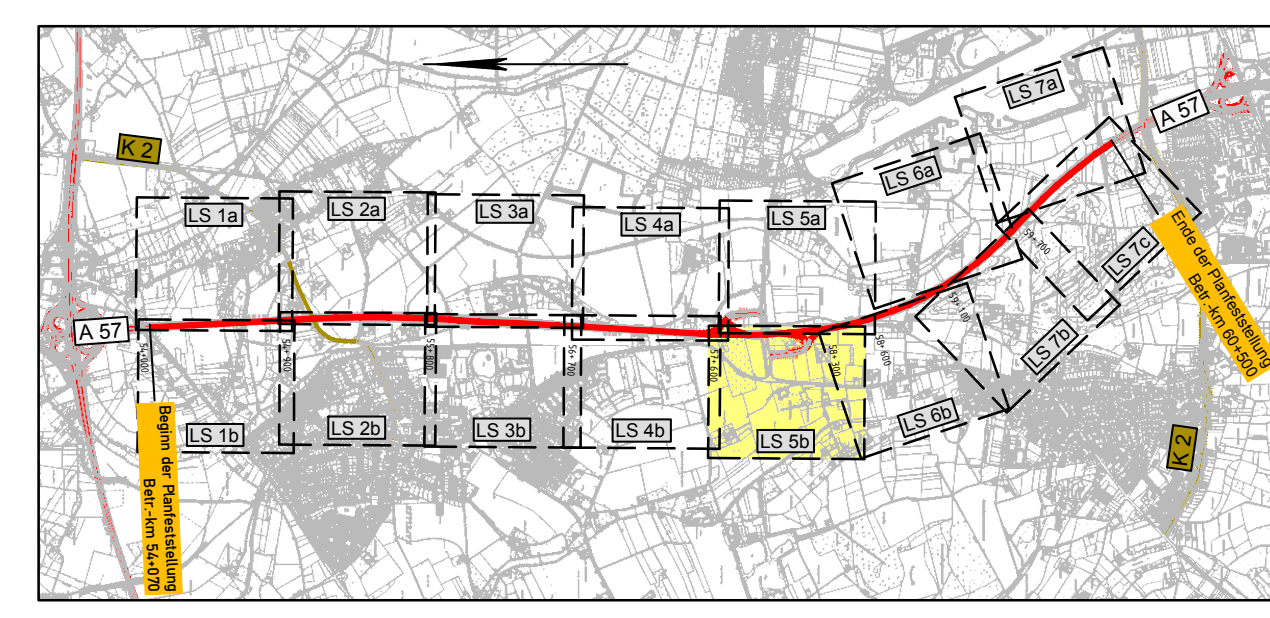

Satzungsgemäß auslegen  
in der Zeit vom \_\_\_\_\_  
bis \_\_\_\_\_  
in der Gemeinde \_\_\_\_\_

Zeit und Ort der Auslegung sind rechtzeitig vor Beginn der Auslegung ortsblich bekannt gemacht worden.

Gemeinde: \_\_\_\_\_  
(Dienststapel)

(Unterschrift)

<p><b>Regionalniederlassung Niederrhein</b> Projektgruppe BAB Breitenbachstraße 90 - 41065 Mönchengladbach</p>	<p><b>Straßen.nrw</b> Projekt-Nr. 47-7332</p>

Nr.	Art der Änderung	Datum	Zeichen

## FESTSTELLUNGSENTWURF

Landesbetrieb Straßenbau Nordrhein-Westfalen	Unterlage / Blatt-Nr.: 7.2 / LS 5b
Lageplan zum Lärmschutz	
Strasse A 57      Betr.-km : 57 + 600 - 58 + 300	
PROJIS-Nr.: 05099904 00	Maßstab: 1 : 1000
6-streifiger Ausbau der A57 zwischen dem AK Moers und der AS Krefeld-Gartenstadt	
Betr.-km : 54 + 070 bis 60 + 500	
Aufgestellt: Mönchengladbach, den 28.05.2020	
Der Leiter der Projektgruppe BAB	
i.A. gez. Mpassios	
(Athanasios Mpassios)	