

Vennikel = F

LA 12
Lärmschutzwand
Bau km 58+690 - 59+670
L = 880 m, H = 2,50 m
Lärmschutzwand h= 2,50m


Zeichenerklärung

Planung

- Einschnittböschung
- Mude / Versickernde Barriere
- Richtungsfahrbahn mit Fahrstreifenauflageung
- Mittelstreifen, Achse
- Richtungsfahrbahn
- Bankwett
- Dammböschung
- Fläche für Streckenfermeldekabel
- Straßenebenenflächen
- Wirtschaftsweg
- Geh- und Radweg
- Zufahrt
- Entwässerungsgraben
- Brücke mit Widerlager

Immissionsschutz

- Lärmschutzwand
- privater Lärmschutzwall
- Berechnungsprofil mit Kennung ohne / mit Grenzüberschreitung
- Berechnungsprofil mit Kennung - Außenwohnbereich ohne / mit Grenzüberschreitung
- Gebäudeselten mit Grenzüberschreitung
- Lärmschutzwand h=
- Ortsteil/Gebiet

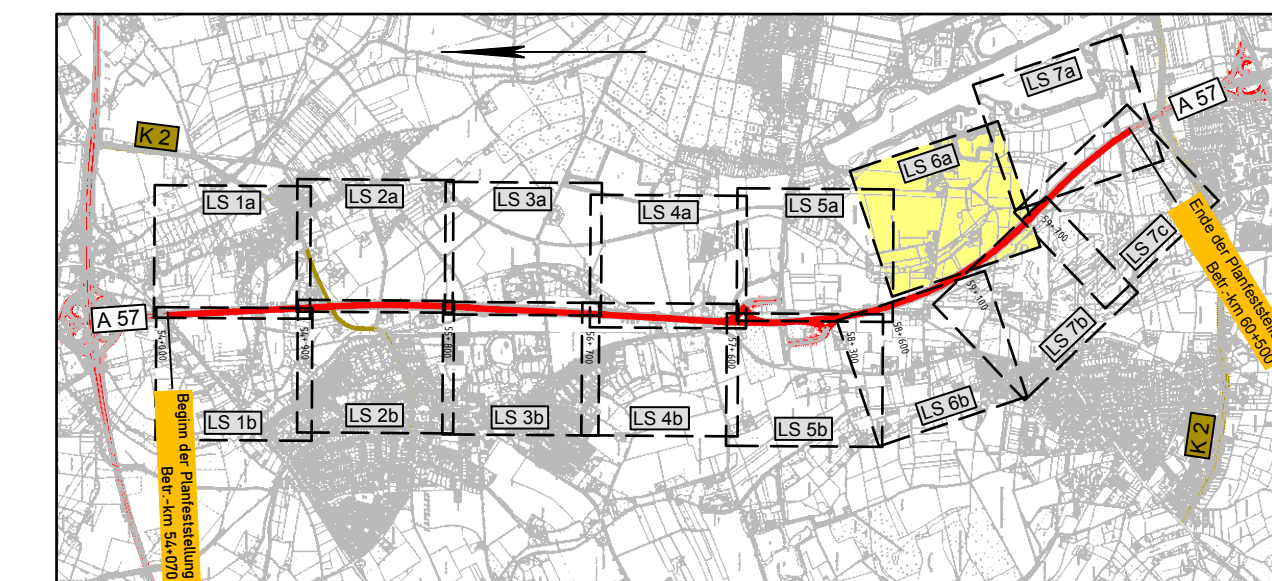

1a 1b 2a 2b 3a 3b 4a 4b 5a 5b 6a 6b 7a 7b 7c

Satzungsgemäß ausgelegen
in der Zeit vom _____
bis _____
in der Gemeinde _____

Zeit und Ort der Auslegung sind rechtzeitig vor Beginn der Auslegung ortsbüchlich bekannt gemacht worden.

Gemeinde: _____
(Dienststempel)

(Unterschrift)

<p>Regionalniederlassung Niederrhein Projektgruppe BAB Breitenbachstraße 90 - 41065 Mönchengladbach</p>	<p>Straßen.NRW Projekt-Nr.: 47-7332</p>
--	--

1. Grundplan	März 2020	Mäder/Stap
Nr.	Art der Änderung	Datum

FESTSTELLUNGSENTWURF

Landesbetrieb Straßenbau Nordrhein-Westfalen	Unterlage / Blatt-Nr.: 7.2 / LS 6a
Straße: A 57	Lageplan zum Lärmschutz
PROJIS-Nr.: 05099904 00	Maßstab: 1 : 1000
6-streifiger Ausbau der A57 zwischen dem AK Moers und der AS Krefeld-Gartenstadt	
Betr.-km : 54 + 070 bis 60 + 500	

Aufgestellt: Mönchengladbach, den 28.05.2020
Der Leiter der Projektgruppe BAB
i.A. gez. Mpasios
(Athanasios Mpasios)