
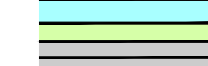
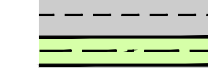



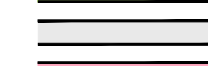

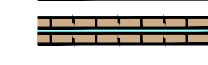





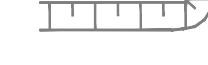



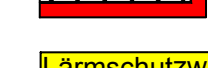



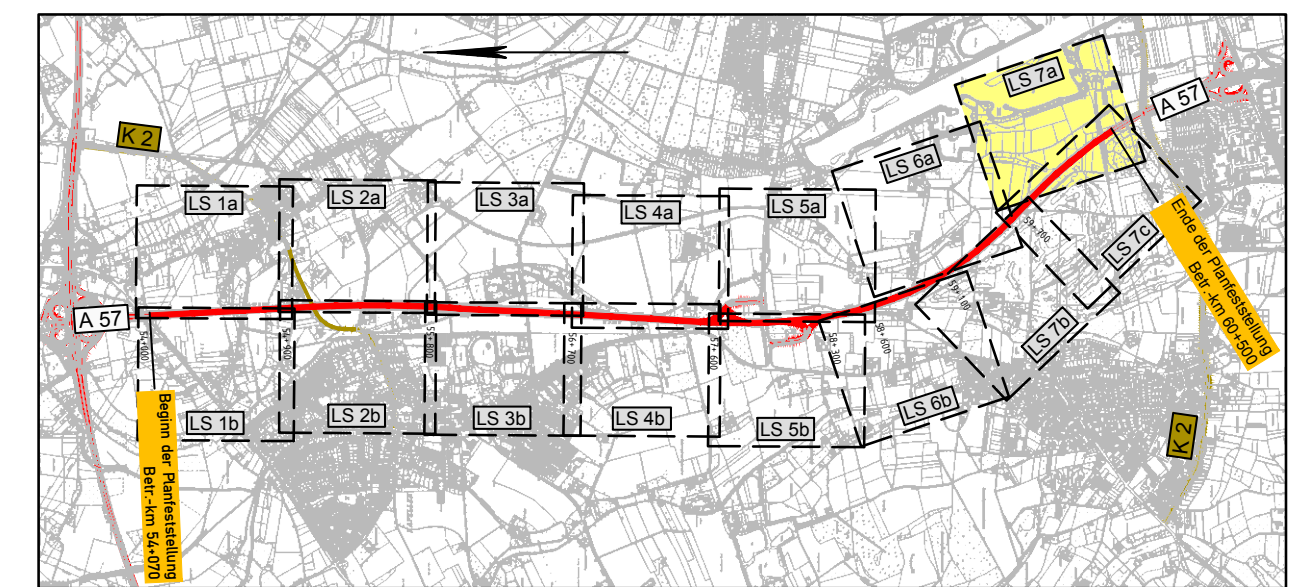


Zeichenerklärung

- Planung**
-  Einschnittsböschung
 -  Mulde / Versickermulde
 -  Bankett
 -  Richtungsfahrbahn mit Fahrstreifenaufteilung
 -  Mittelstreifen, Achse
 -  Richtungsfahrbahn
 -  Bankett
 -  Dammböschung
 -  Fläche für Streckenfernmeldekanal
 -  Straßenebenenflächen
 -  Wirtschaftsweg
 -  Geh- und Radweg
 -  Zufahrt
 -  Entwässerungsgraben
 -  Brücke mit Widerlager
- Immissionschutz**
-  Lärmschutzwand
 -  privater Lärmschutzwall
 -  Berechnungsprofil mit Kennung ohne / mit Grenzwertüberschreitung
 -  Berechnungsprofil mit Kennung - Außenwchbereich ohne / mit Grenzwertüberschreitung
 -  Gebäudeselten mit Grenzwertüberschreitung
 -  Lärmschutzwand h_L
 -  Ortsteil/Gebiet





1a 1b 2a 2b 3a 3b 4a 4b 5a 5b 6a 6b 7a 7b 7c

Satzungsgemäß ausgelegen
 in der Zeit vom _____
 bis _____
 in der Gemeinde _____

Zeit und Ort der Auslegung sind
 rechtzeitig vor Beginn der Auslegung
 ortsüblich bekannt gemacht worden.

Gemeinde: _____
 (Dienstsigel)

(Unterschrift)

 Regionalniederlassung Niederrhein Projektgruppe BAB <small>Breitenbacherstraße 90 · 41065 Mönchengladbach</small>	 Straßen.NRW <small>Landesbetrieb Straßenbau Nordrhein-Westfalen</small> Projekt-Nr.: 47-7332
---	--

1. _____	Grundplan	März 2020	Mäder/Stap
Nr. _____		Art der Änderung	Datum

FESTSTELLUNGSENTWURF

Landesbetrieb Straßenbau Nordrhein-Westfalen	Unterlage / Blatt-Nr.: 7.2 / LS 7a
Strasse A 57	Lageplan zum Lärmschutz
PROJIS-Nr.: 05099904 00	Maßstab: 1 : 1000
6-streifiger Ausbau der A57 zwischen dem AK Moers und der AS Krefeld-Gartenstadt <small>Betr.-km: 54 + 070 bis 60 + 500</small>	
<small>Aufgestellt: Mönchengladbach, den 28.05.2020 Der Leiter der Projektgruppe BAB i.A. _____, Mpasios (Athanasios Mpasios)</small>	