


Traar = E

Zeichenerklärung

- Planung**
- Einschnittsböschung
 - Mude / Versickernde Barriere
 - Richtungsfahrbahn mit Fahrfstreifenaufteilung
 - Mittelstreifen, Achse Richtungsfahrbahn
 - Bankweil
 - Dämmböschung
 - Fläche für Streckenfermeldekabel
 - Straßenebenflächen
 - Wirtschaftsweg
 - Geh- und Radweg
 - Zufahrt
 - Entässerungsgraben
 - Brücke mit Widerlager
- Immissionschutz**
- Lärmschutzwand
 - privater Lärmschutzwall
 - Berechnungsprofil mit Kennung ohne / mit Grenzwertüberschreitung
 - Berechnungsprofil mit Kennung - Außenwohnbereich ohne / mit Grenzwertüberschreitung
 - Gebäudeseiten mit Grenzwertüberschreitung
 - Lärmschutzwand h=5,50m
 - Ortsteil/Gebiet A

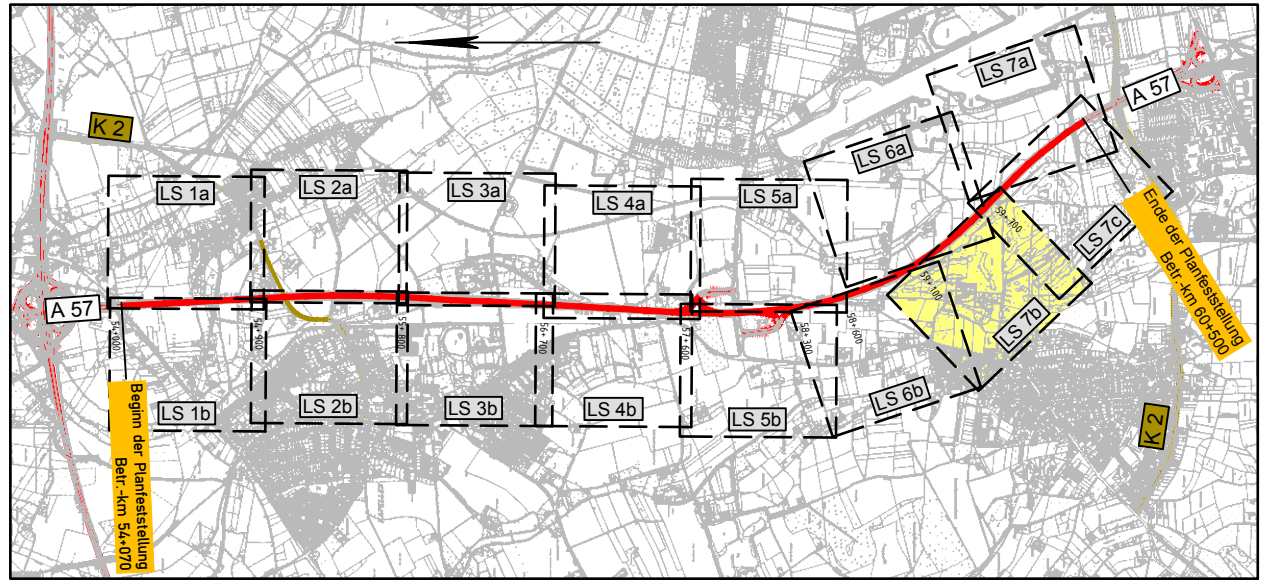

1a 1b 2a 2b 3a 3b 4a 4b 5a 5b 6a 6b 7a 7b 7c

Satzungsgemäß ausgelegen
 in der Zeit vom _____
 bis _____
 in der Gemeinde _____

Zeit und Ort der Auslegung sind rechtzeitig vor Beginn der Auslegung ortsbüchlich bekannt gemacht worden.

Gemeinde _____
 (Dienststelle) _____
 (Unterschrift)

Regionalniederlassung Niederrhein Projektgruppe BAB Breitenbachstraße 90 - 41065 Mönchengladbach	Straßen.nrw Landesbetrieb Straßenbau Nordrhein-Westfalen

1.	Grundplan	Marz 2020	Mäder/Stap
Nr.	Art der Änderung	Datum	Zeichen

FESTSTELLUNGSENTWURF

Landesbetrieb Straßenbau Nordrhein-Westfalen	Unterlage / Blatt-Nr.: 7.2 / LS 7b
Straße: A 57	Lageplan zum Lärmschutz
PROJIS-Nr.: 0509904 00	Maßstab: 1 : 1000
6-streifiger Ausbau der A57 zwischen dem AK Moers und der AS Krefeld-Gartenstadt Betr.-km : 54 + 070 bis 60 + 500	
Aufgestellt: Mönchengladbach, den 28.05.2020 Der Leiter der Projektgruppe BAB i.A. gez. Mpassios (Athanasios Mpassios)	

W:\P_R\N_R\04\A1_KapitelC_Planfestlegung\Entwurf\1111_Lärm\04_PlanLärm\04_L1a1.dwg