


**Zeichenerklärung**

- Planung**
- Einschnittböschung
  - Mude / Versickermude
  - Barriert
  - Richtungsfahrbahn mit Fahrstreifenauflageung
  - Mittelstreifen, Achse
  - Richtungsfahrbahn
  - Barriert
  - Dämmböschung
  - Fläche für Streckenfernledekabel
  - Straßenebenenflächen
  - Wirtschaftsweg
  - Geh- und Radweg
  - Zufahrt
  - Entässerungsgraben
  - Brücke mit Widerlager
- Immissionsschutz**
- Lärmschutzwand
  - privater Lärmschutzwall
  - Berechnungsprofil mit Kennung ohne / mit Grenzwertüberschreitung
  - Berechnungsprofil mit Kennung - Außenwohnbereich ohne / mit Grenzwertüberschreitung
  - Gebäudeseiten mit Grenzwertüberschreitung
  - Lärmschutzwand h=...
  - Ortsteil/Gebiet A

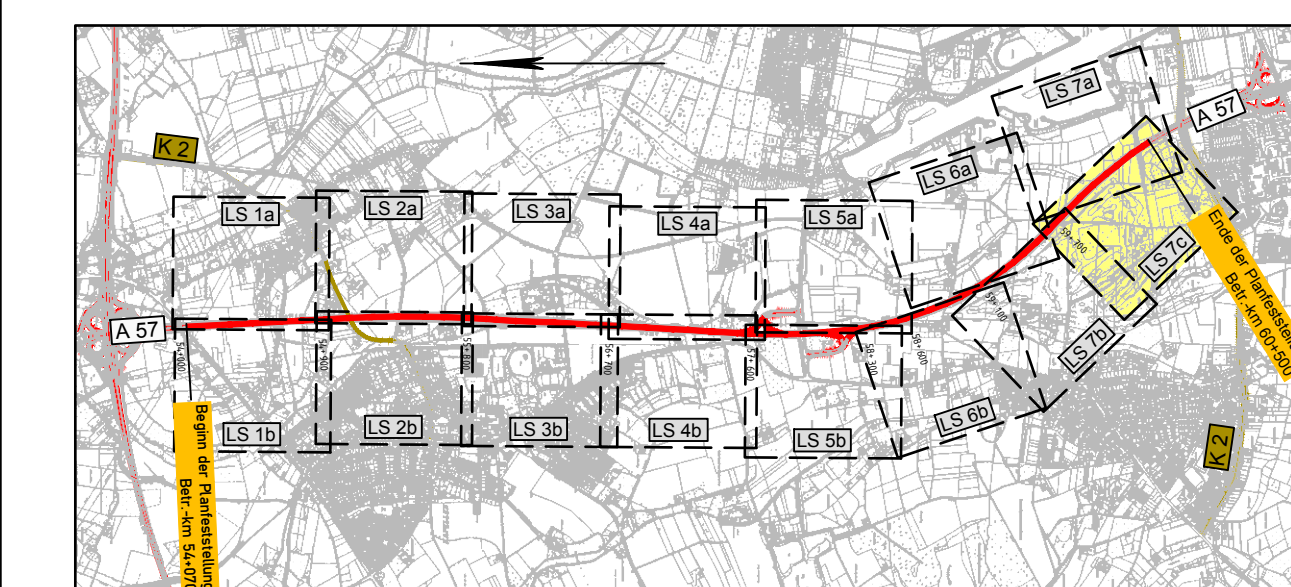

1a 1b 2a 2b 3a 3b 4a 4b 5a 5b 6a 6b 7a 7b 7c

Satzungsgemäß auslegen  
 in der Zeit vom \_\_\_\_\_  
 bis \_\_\_\_\_  
 in der Gemeinde \_\_\_\_\_

Zeit und Ort der Auslegung sind  
 rechtzeitig vor Beginn der Auslegung  
 ortsbekannt gemacht worden.

Gemeinde \_\_\_\_\_  
 (Dienststelle) \_\_\_\_\_  
 (Unterschrift)

<b>Regionalniederlassung Niederrhein</b> Projektgruppe BAB Breitenbachstraße 90 - 41065 Mönchengladbach	<b>Straßen.NRW</b> Projekt-Nr. <b>47-7332</b>
Nr. _____ Art der Änderung _____ Datum _____ Zeichen _____	

**FESTSTELLUNGSENTWURF**

Landesbetrieb Straßenbau Nordrhein-Westfalen	Unterlage / Blatt-Nr.: 7.2 / LS 7c
Straße: <b>A 57</b>	Lageplan zum Lärmschutz
PROJIS-Nr.: 05099904 00	Maßstab: 1 : 1000
<b>6-streifiger Ausbau der A57 zwischen dem AK Moers und der AS Krefeld-Gartenstadt</b> Betr.-km : 54 + 070 bis 60 + 500	
Aufgestellt: Mönchengladbach, den 28.05.2020 Der Leiter der Projektgruppe BAB i.A. _____ gez. Mpassios (Athanasios Mpassios)	