



Schnitt A-A

M. 1:50

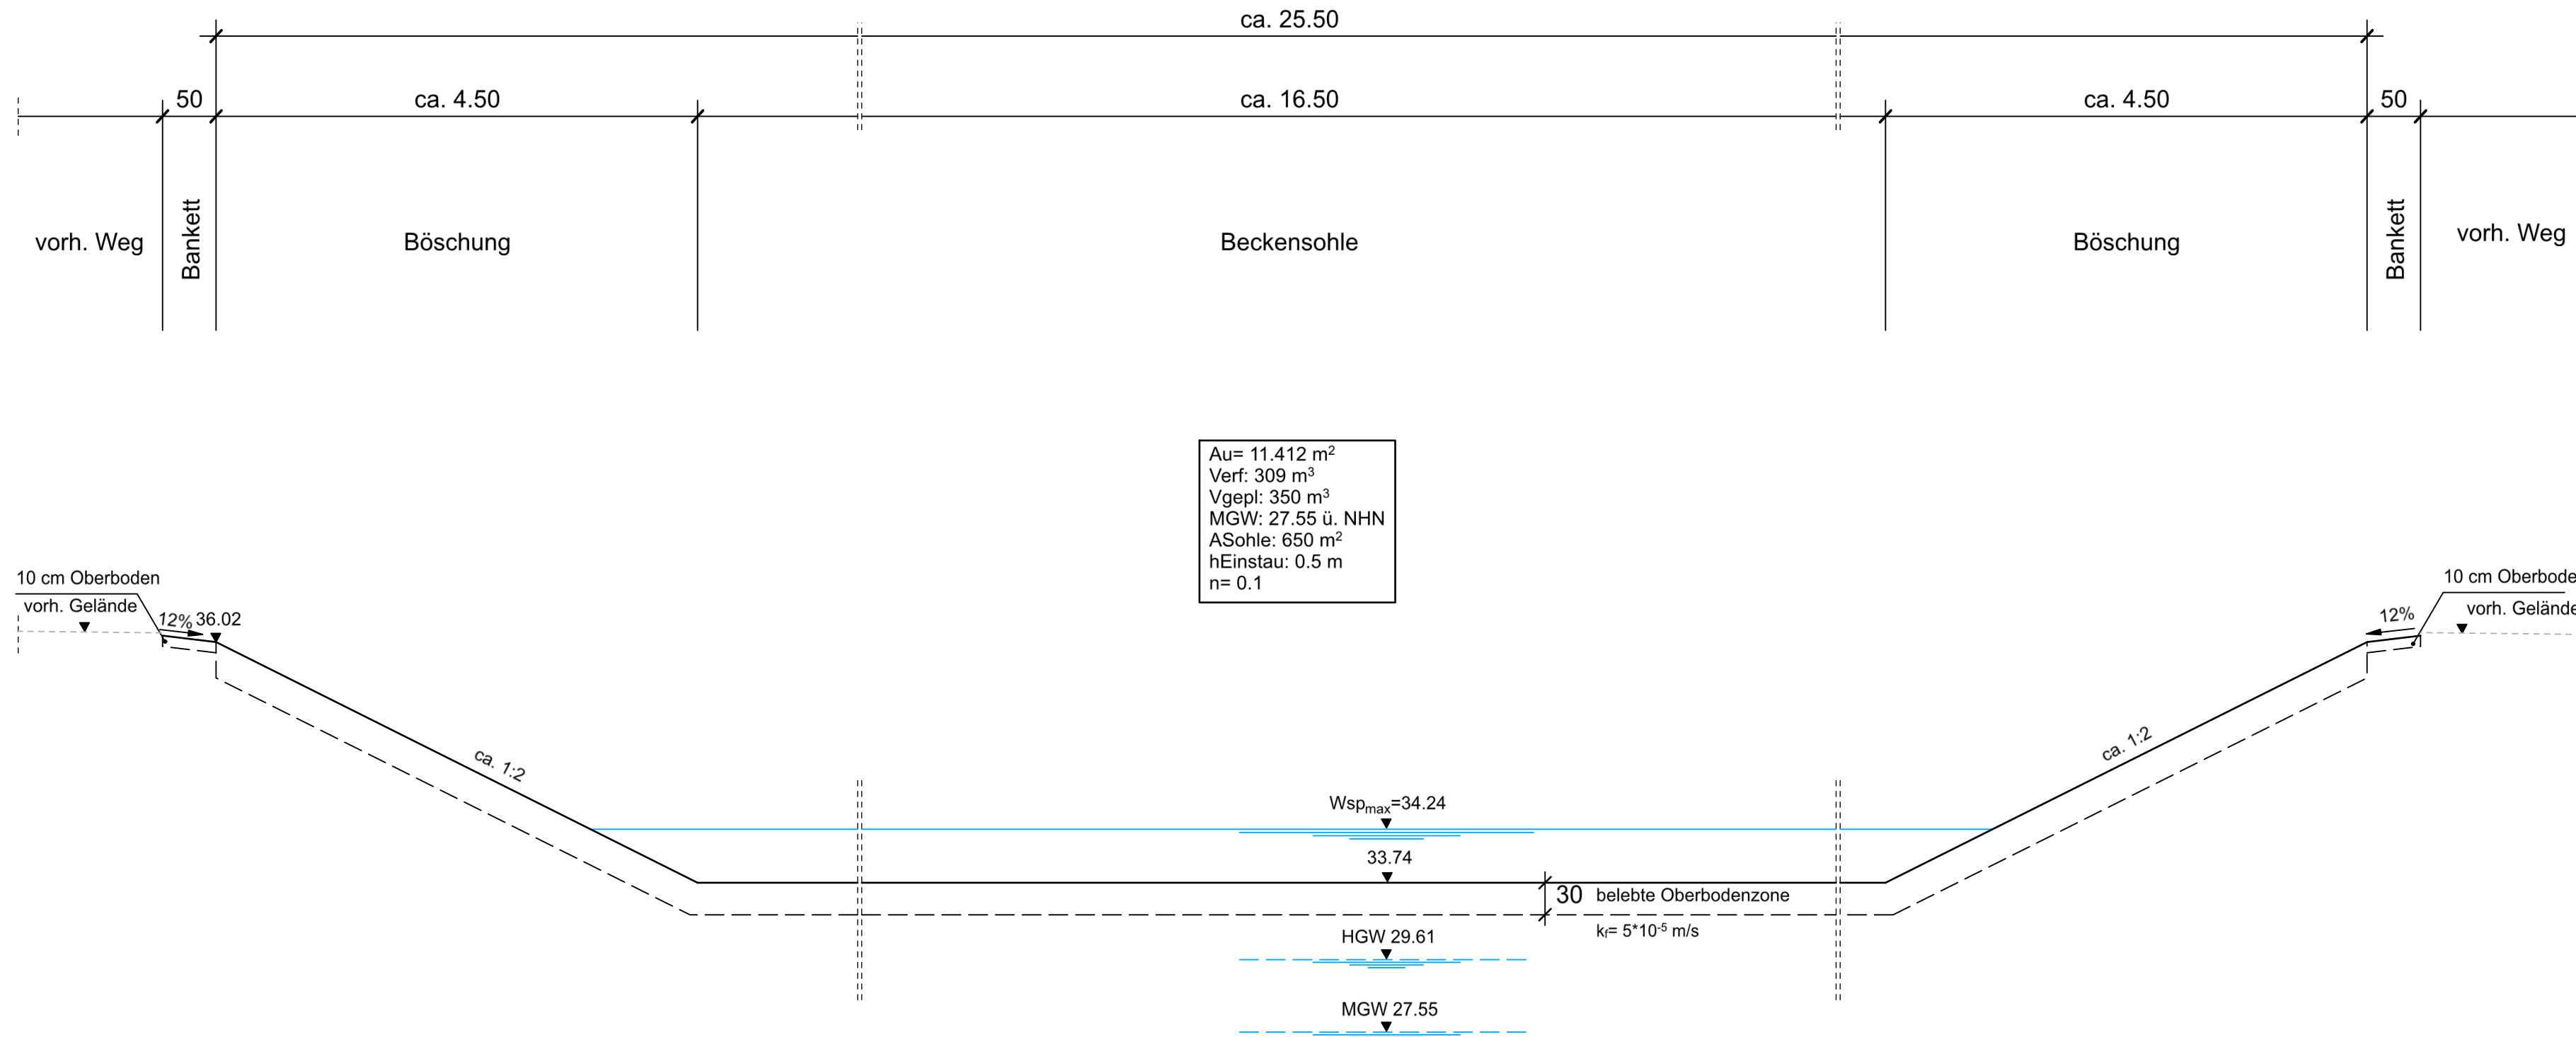

Schnitt B-B


M. 1:50

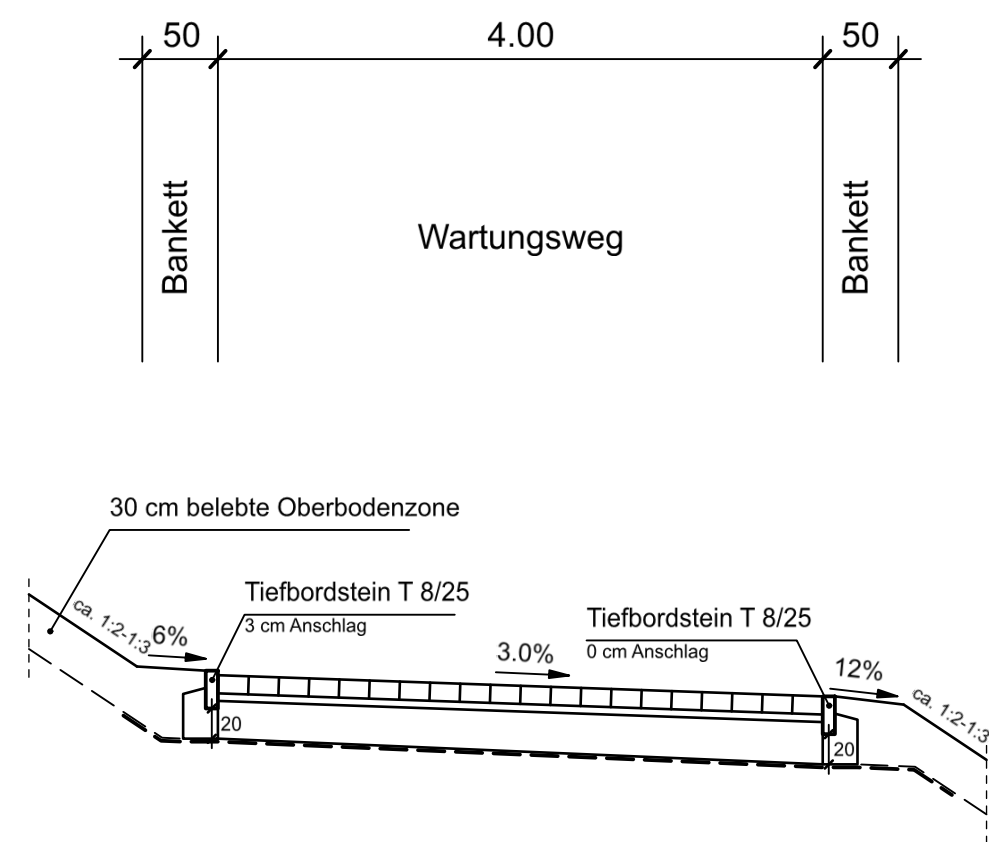

- Oberbau Wartungsweg
- 12.0 cm Rasengitterstein
 - 5.0 cm Sandbettung
 - 25.0 cm Natursteinschotter
 - Geotextil
 - 42.0 cm Gesamtdicke

Grundriss

M. 1:500

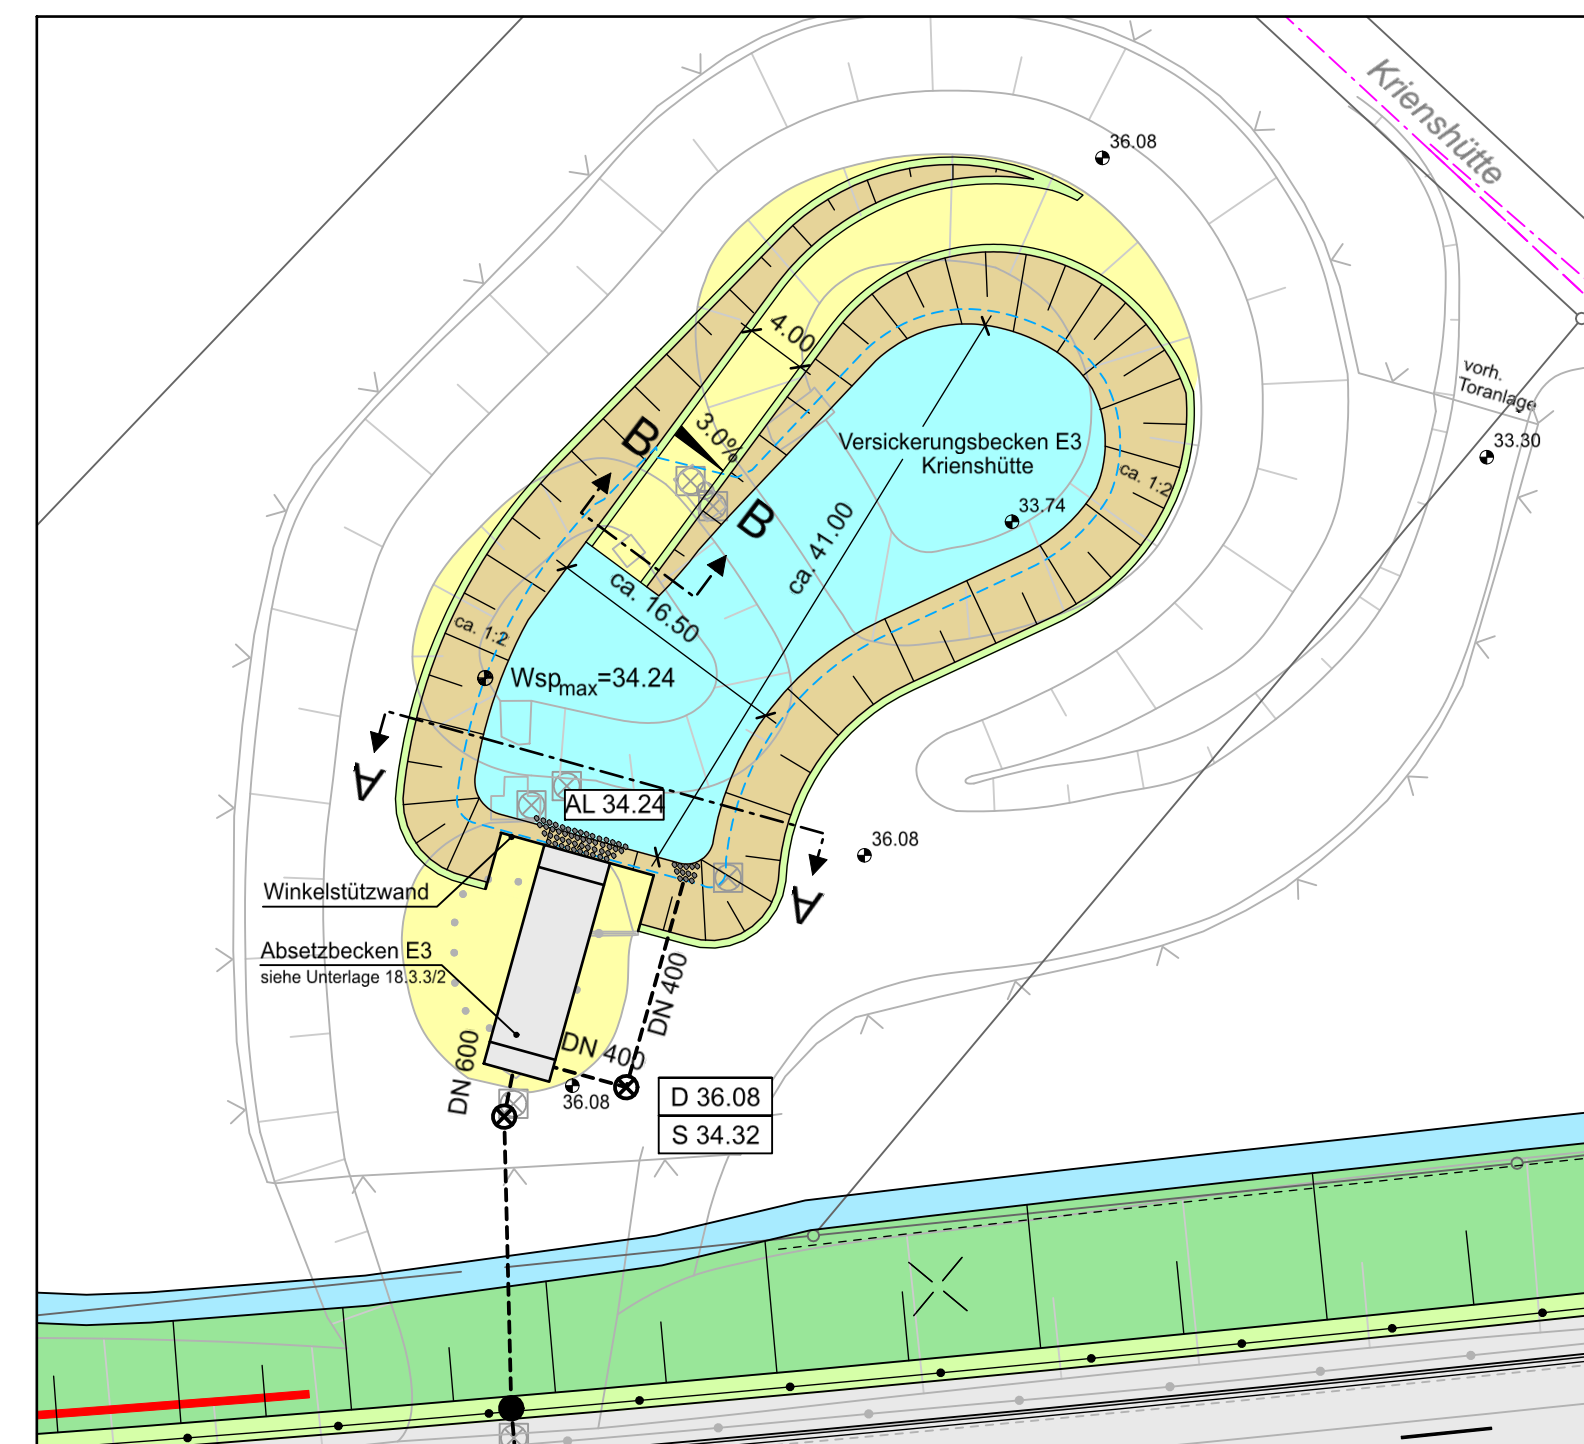

Satzungsgemäß ausgelegen

in der Zeit vom _____ bis _____

in der Gemeinde _____

Zeit und Ort der Auslegung sind rechtzeitig vor Beginn der Auslegung ortsüblich bekannt gemacht worden.

Gemeinde: _____

(Dienstsigel)

(Unterschrift)

<p>Regionalniederlassung Niederrhein Projektgruppe BAB Breitenbachstr. 90 - 41065 Mönchengladbach</p>	<p>Projekt-Nr. 47-7332</p>

FESTSTELLUNGSENTWURF

Landesbetrieb Straßenbau Nordrhein-Westfalen	Unterlage / Blatt-Nr.: 18.2 / D5
Straße: A 57 Betr.-km : 59 + 585	Detail Versickerungsbecken E3 Krienshütte
PROJIS-Nr.: 05099904 00	Maßstab: 1 : 500 ; 1 : 50
<p>6-streifiger Ausbau der A 57 zwischen dem AK Moers und der AS Krefeld-Gartenstadt Betr.-km: 54 + 070 bis 60 + 500</p>	
<p>Aufgestellt: Mönchengladbach, den 28.05.2020</p> <p>Der Leiter der Projektgruppe BAB</p> <p>i.A.gez. Mpasios..... (Athanasios Mpasios)</p>	