



Schnitt A-A

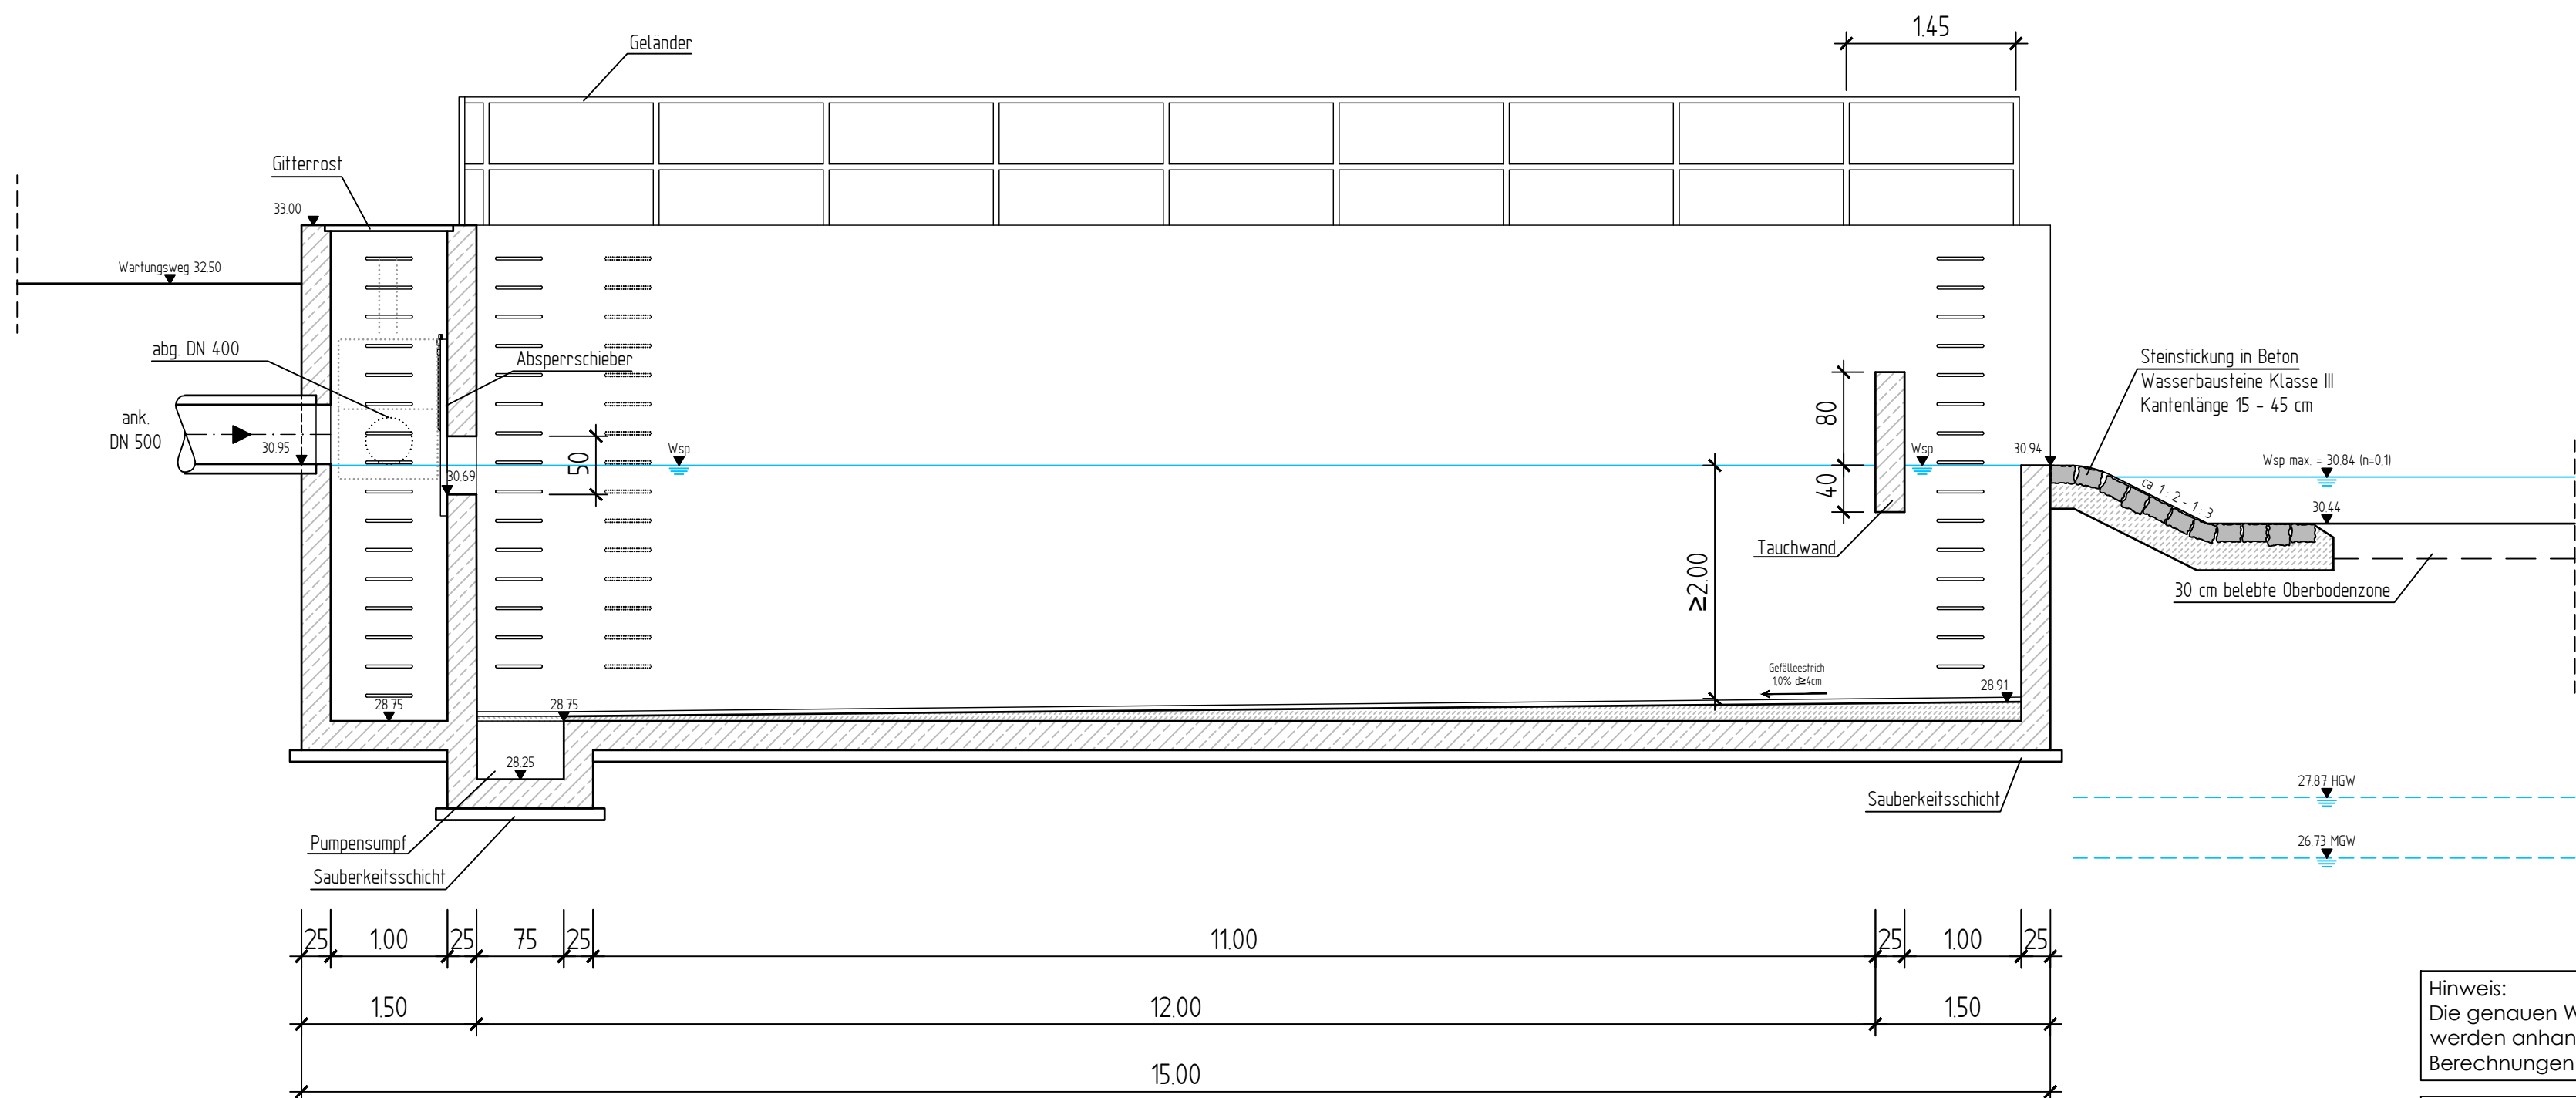


Schnitt B-B

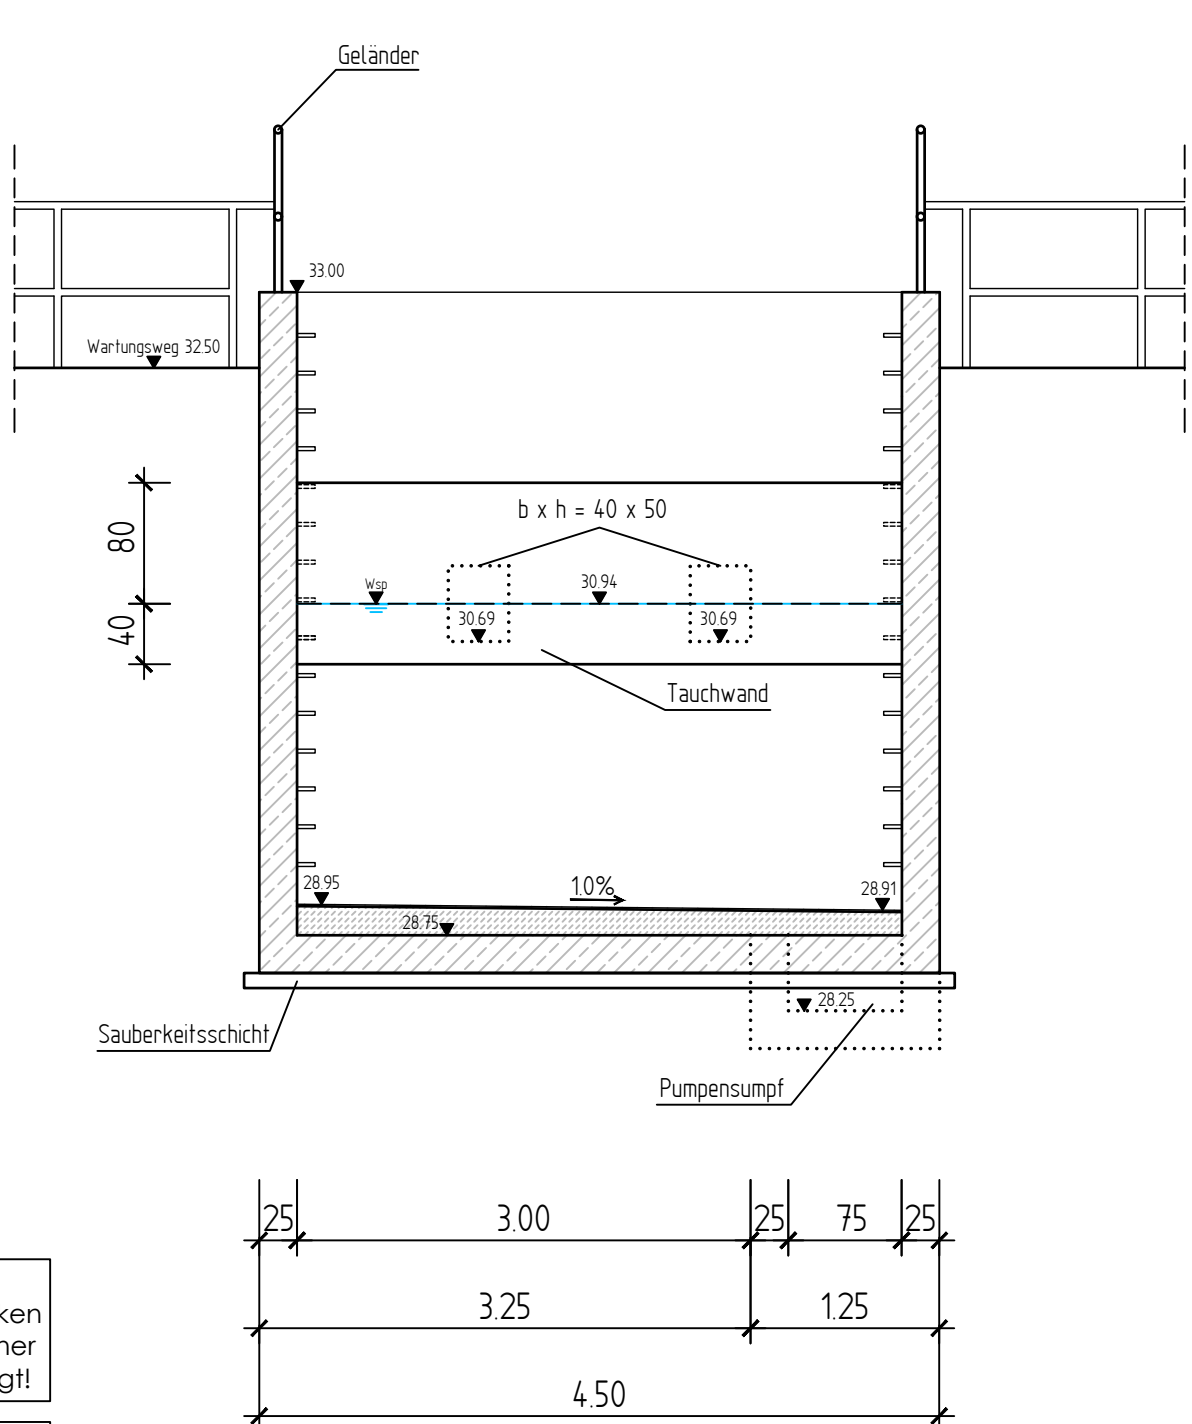

Hinweis:
Die genauen Wandstärken
werden anhand statischer
Berechnungen festgelegt!

Toröffnungen im Geländer
im Bereich von Einstiegen.

Grundriss

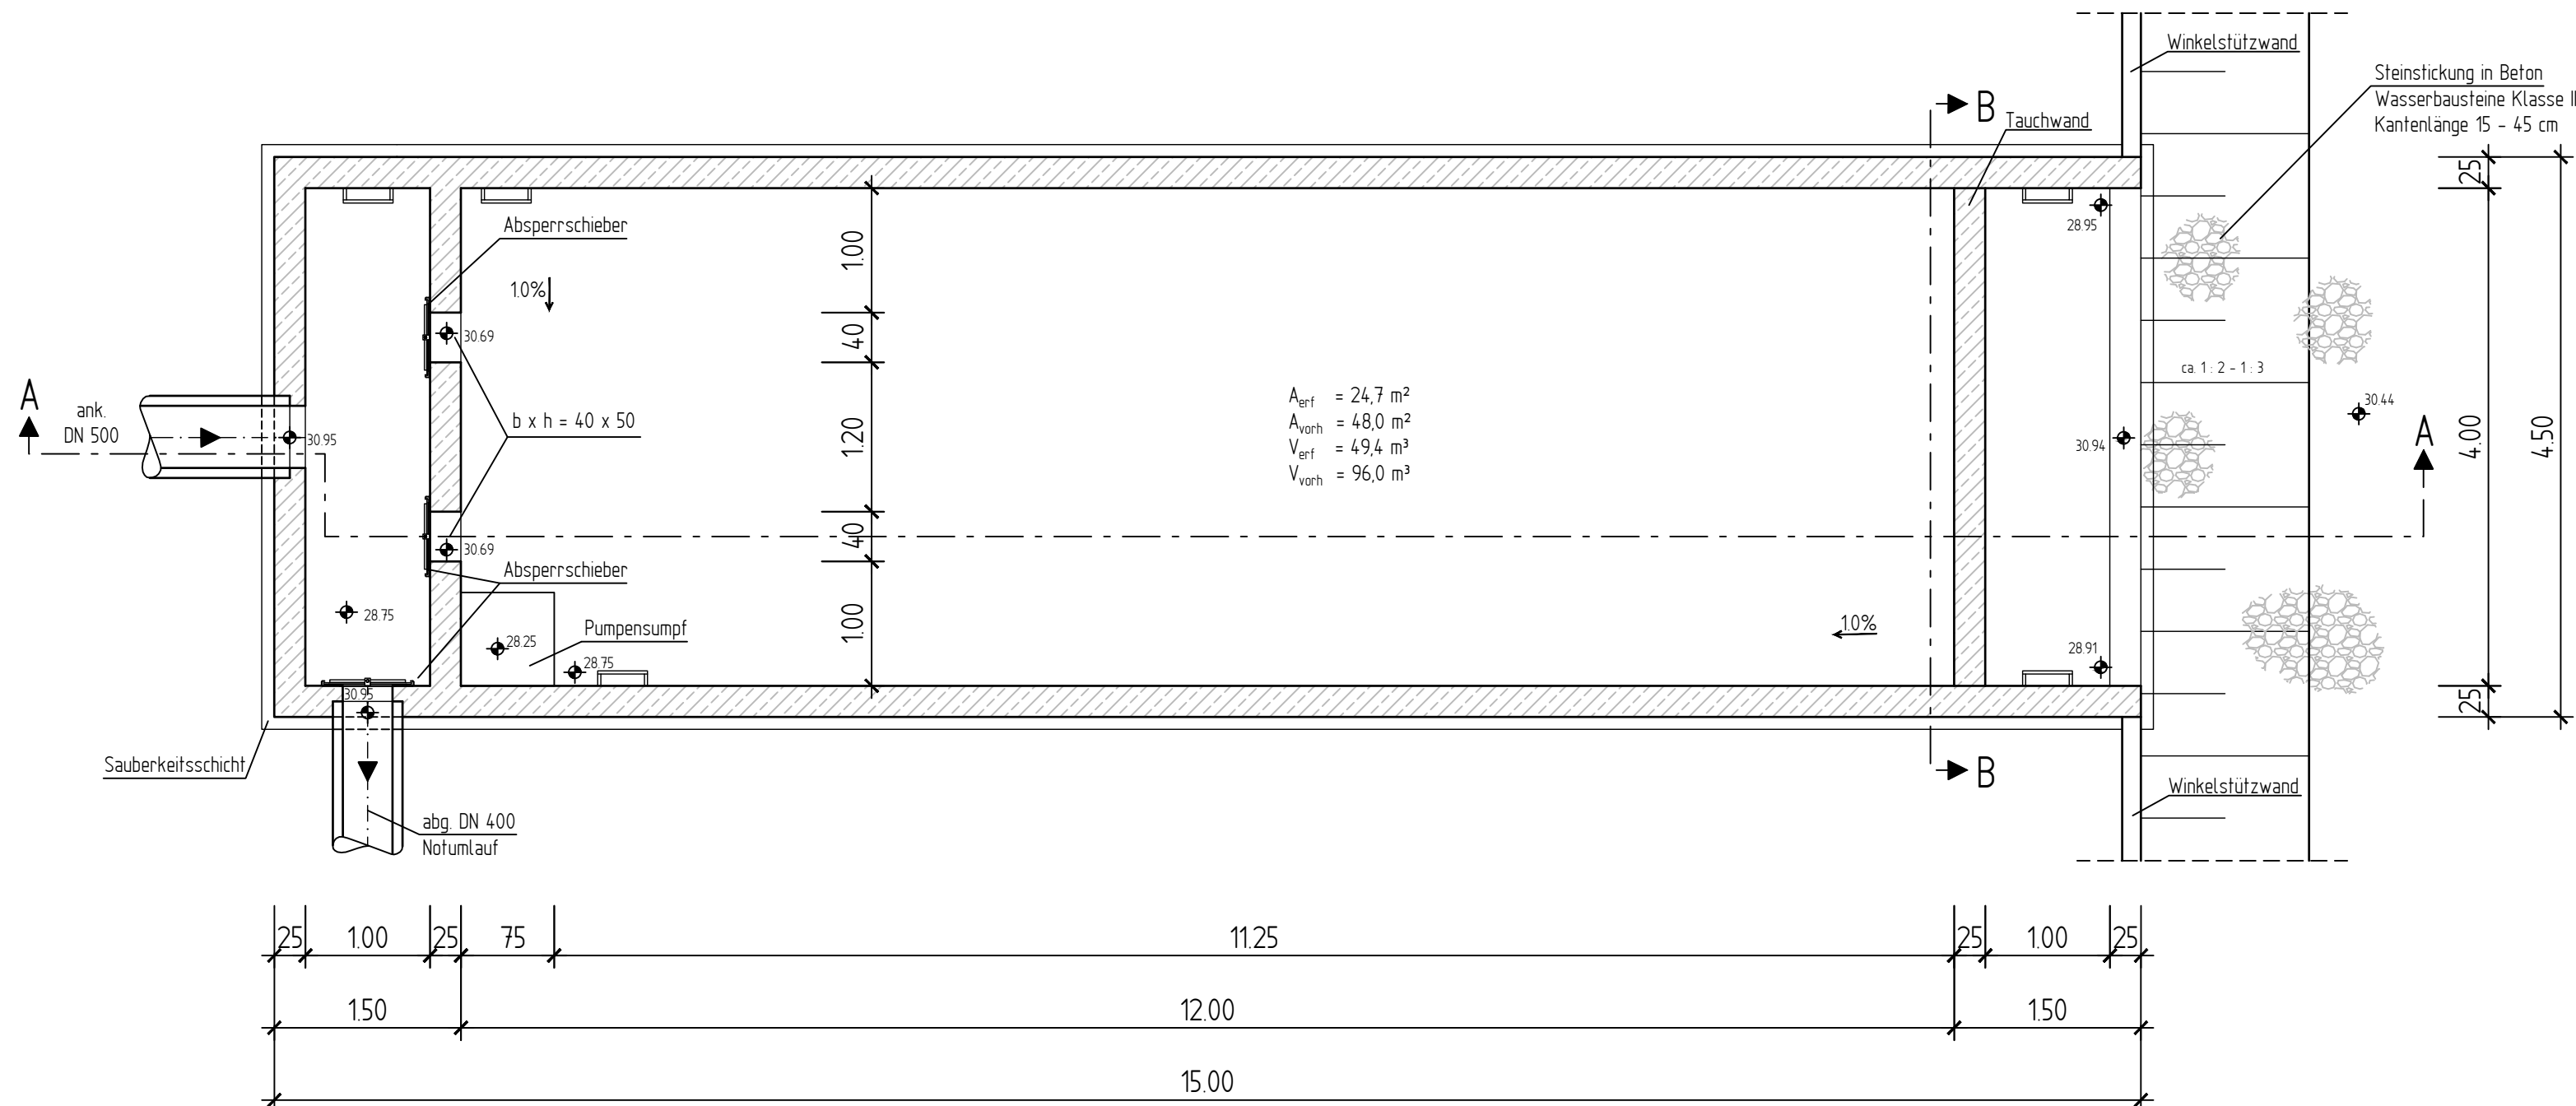

Satzungsgemäß ausgelegt

in der Zeit vom _____

bis _____

in der Gemeinde _____

Zeit und Ort der Auslegung sind
rechtzeitig vor Beginn der Auslegung
ortsüblich bekannt gemacht worden.

Gemeinde: _____

(Dienstsiegel)

(Unterschrift)

 Regionalniederlassung Niederrhein Projektgruppe BAB Breitenbachstr. 90 - 41065 Mönchengladbach	 Straßen.NRW Landesbetrieb Straßenbau Nordrhein-Westfalen Projekt-Nr. 47-7332
---	---

Nr.	Art der Änderung	Datum	Zeichen

FESTSTELLUNGSENTWURF

Landesbetrieb Straßenbau Nordrhein-Westfalen	Unterlage / Blatt-Nr.: 18.2 / D8 Detail Absetzbecken E4 Bergackerweg Maßstab: 1 : 50
Straße: A 57 Betr.-km : 60 + 500	
PROJIS-Nr.: 05099904 00	
6-streifiger Ausbau der A 57 zwischen dem AK Moers und der AS Krefeld-Gartenstadt Betr.-km: 54 + 070 bis 60 + 500	
Aufgestellt: Mönchengladbach, den 28.05.2020	
Der Leiter der Projektgruppe BAB	
i.A.gez. Mpasios (Athanasios Mpasios)	