


Y 3491150.729
X 5765997.109

Y 3491150.729
X 5766505.859

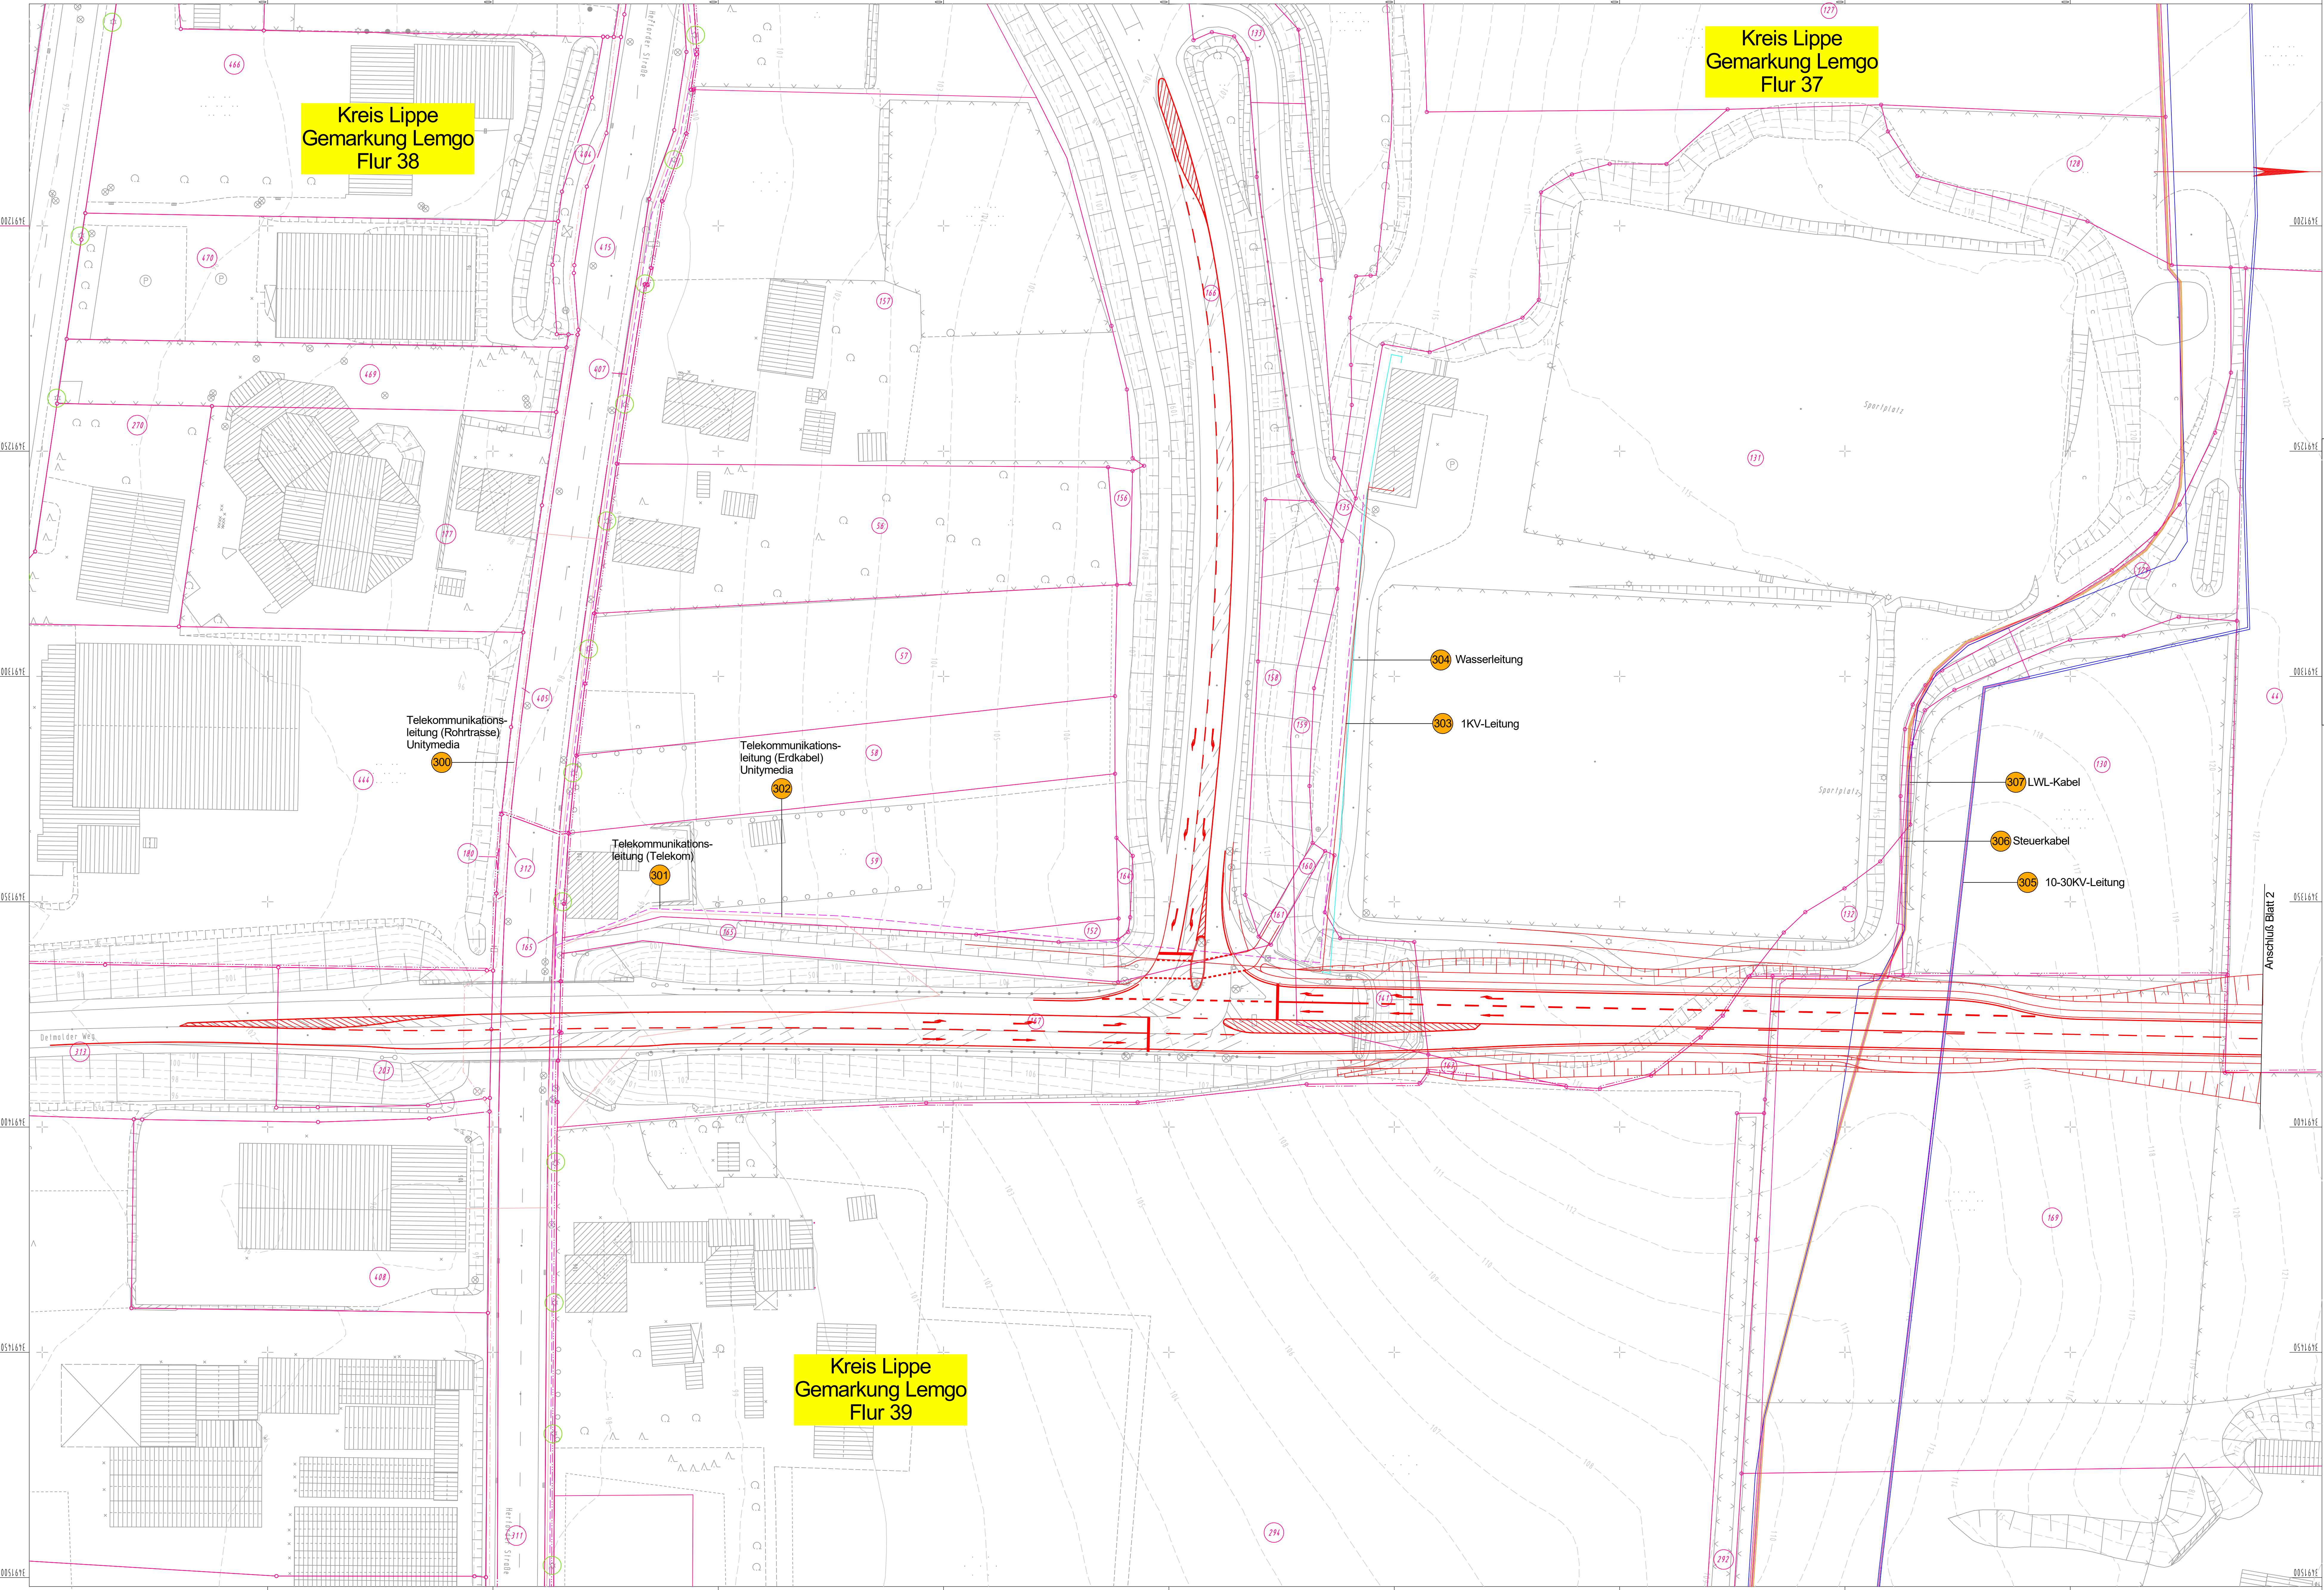


Y 3491501.979
X 5765997.109

Y 3491501.979
X 5766505.859

Legende

—	Straßenbeleuchtung	Stadt Lemgo
—	Druckrohrleitung (Entwässerung)	Stadt Lemgo
—	Entwässerungsleitung	Stadt Lemgo
—	1 Kv-Leitung	Stadtwerke Lemgo
—	10-30 Kv-Leitung	Stadtwerke Lemgo
—	Fernwärme	Stadtwerke Lemgo
—	Gas (hd)	Stadtwerke Lemgo
—	Gas (nd)	Stadtwerke Lemgo
—	Steuerkabel	Stadtwerke Lemgo
—	LWL-Kabel	Stadtwerke Lemgo
—	TK-Rohr	Stadtwerke Lemgo
—	Wasser	Stadtwerke Lemgo
—	Telekommunikationsleitung	Telekom
—	Telekommunikationsleitung (Rohr.)	Unitymedia
—	Telekommunikationsleitung (Erd.)	Unitymedia

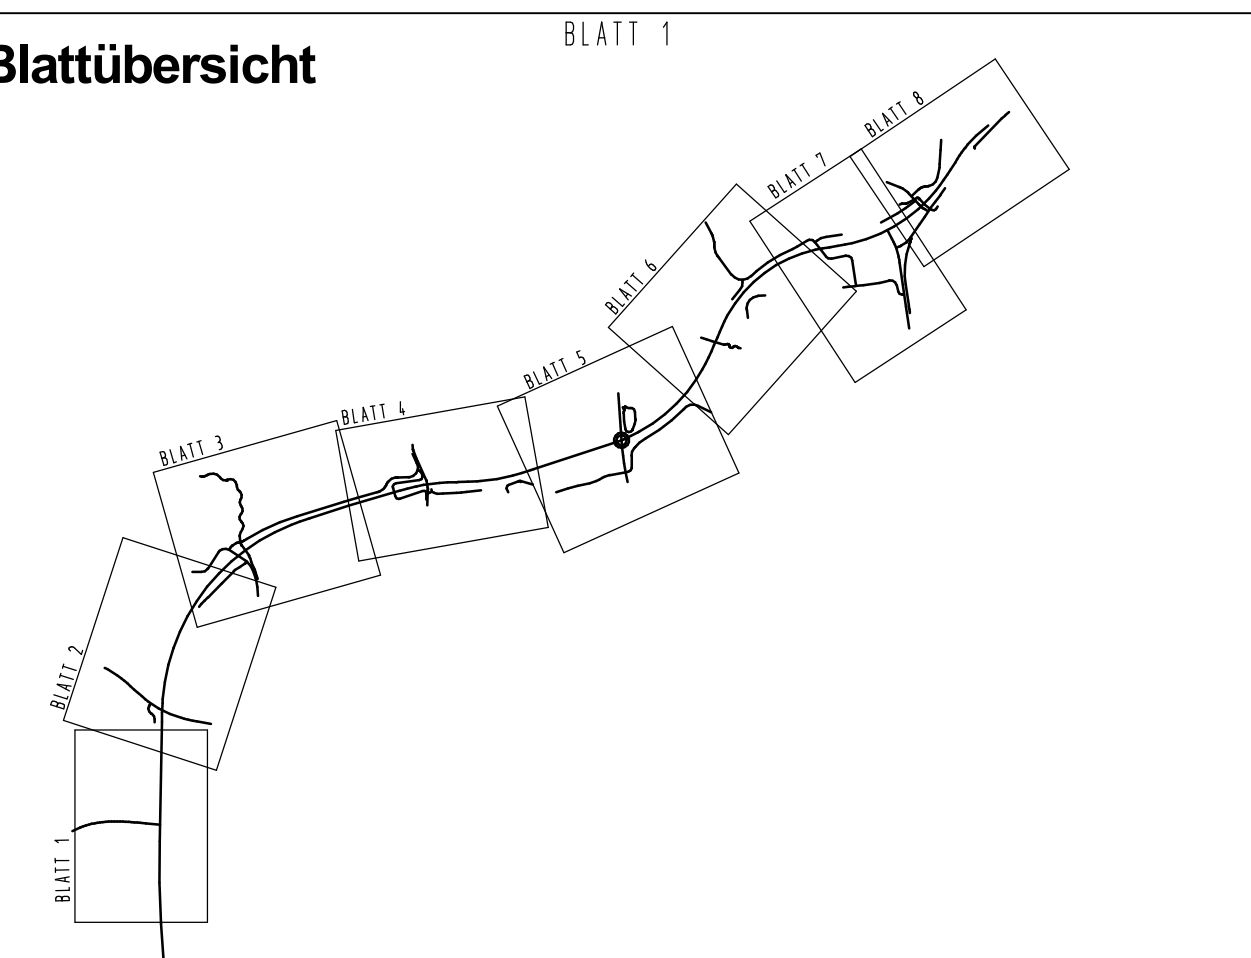

Satzungsgemäß ausgelegen

In der Zeit vom _____ bis _____

in der Gemeinde _____

Zeit und Ort der Auslegung sind rechtzeitig vor Beginn der Auslegung ortsüblich bekannt gemacht worden.

Gemeinde: _____ (Denzestadt)

(Unterschrift)

Zugehöriger Entwurf

Aufgestellt Bielefeld, 08.04.2011 Der Leiter der Regionalniederlassung Ostwestfalen-Lippe i.A. gez. Oldeneyer	Geprüft Gelsenkirchen, 04.08.2011 Der Direktor des Landesbetriebes Straßenbau NRW i.A. gez. Brinkschmidt
Gesehen Bonn, 08.01.2013 Bundesministerium für Verkehr, Bau und Stadtentwicklung Abteilung Straßenbau i.A. gez. Böttinger	Gesehen Düsseldorf, 14.08.2012 Ministerium für Bauen, Wohnen, Stadtentwicklung und Verkehr des Landes NRW i.A. gez. Querdet

Regionalniederlassung Ostwestfalen-Lippe Stapenhorststraße 119, 33616 Bielefeld	Projekt-Nr.: 01-0416

Nr.	Art der Änderung	Datum	Zeichen

FESTSTELLUNGSENTWURF

Landesbetrieb Straßenbau Nordrhein-Westfalen	Unterlage / Blatt-Nr.: 5.1 / 1
Straße: B 238	Lageplan Versorgungsleitungen
PROJUS-Nr.: _____	Maßstab: 1:500
Neubau der B 238 Ortsumgehung Lemgo (L 712 - B 238alt) Bau km 4+545.00 - 7+647.895	
Aufgestellt: Bielefeld, 22.05.2020 Der Leiter der Regionalniederlassung Ostwestfalen-Lippe i.A.	