

S 1 K 2 & K 3
Schutz ökologisch sensibler Bereiche während der Bauphase durch einen Vegetationsschutzzaun sowie Einzelbaumschutz.

V 1 CEF K 4
Bauzeitenregelung für Brutvögel. Die Baufeldräumung erfolgt außerhalb der Brut- und Aufzuchtzeiten der im Gebiet ansässigen Vogelarten, also entspr. § 39 BNatSchG nur im Zeitraum vom 1. Oktober bis 28. Februar.

V 2 CEF K 4
Kontrolle auf Baumhöhlen vor Fällung. Fällung von Höhlenbäumen nach vorheriger Kontrolle auf Fledermausbesatz durch sachkundige Person. Nur unbesetzte Bäume werden gefällt. Bei nicht sicher ausschließbarer Quartierung ist ein Fledermaus-Experte bei der Fällung anwesend.

V 3 CEF K 4
Kontrolle der Gebäude vor Abruch auf potenzielle Quartiere von Vögeln und Fledermäusen. Die Kontrolle auf besetzte Nester und Quartiere sowie der Abriss der Gebäude sollten möglichst direkt nach dem Auszug stattfinden, um zu verhindern, dass die leeren Gebäude neu besiedelt werden.

Bauwerk Nr. 5
oben: B 238 n
unten: Wacholderweg/Radsiebelsch
Baukrm: 7410,245
Baukrm: 0+13,208
Stützweite: 21,070 m
Lichte Höhe: > 4,50 m
Konstruktive Höhe: +1,20 m
Knochenbreite: 94,466 m
Breite zw. Gel.: 11,50 m
Brückenspanne: DIN-Fachbereich 101


Landschaftspflegerische Begleitplan (LBP)
Neubau der B 238, OU Lemgo (L 712n - B 238a)

Lageplan der landschaftspflegerischen Maßnahmen (Blatt 8)

- Maßnahmen**
- Anpflanzung von Gehölzen
 - Landschaftsrasen
 - Landschaftsrasen feucht im Bereich der Mulden
 - Entwicklung von Krautfluren / Hochstaudenfluren / Uferstrandstreifen
 - Umwandlung von Acker zu Extensivgrünland
 - Umwandlung von Acker in Brache
 - Entsiegelung von versiegelten Bodenflächen
 - Wiederherstellung der vorübergehend in Anspruch genommenen Biotopstrukturen im Bereich der Baustreifen (Wiederstellungsmaßnahme)
 - Freilegung eines Gewässers
 - Anlage von Kleingewässern
 - Vegetationsschutzzaun / Einzelbaumschutz während der Bautätigkeit
 - Technische Sper- und Leiteinrichtung für Fledermäuse (Überflughilfe)
 - Amphibieeinleitrichtung
 - Amphibienüberlassung
 - Sperzaun für Amphibien während der Bauphase

- Maßnahmenbezeichnung**
Bezug zur fortlaufenden Konfliktnummer
- G 1 K 1**
Ansaat aller Straßenebenenflächen mit Landschaftsrasen ...
- Erläuterung der Maßnahme**
- S = Schutzmaßnahme
V = Vermeidungsmaßnahme
G = Gestaltungsmaßnahme
W = Wiederstellungsmaßnahme
- CEF = Vorgezogene Ausgleichsmaßnahme (continuous ecological functionality) und Schutz-/ Vermeidungsmaßnahmen für den besonderen Artenschutz

- Nachrichtlich**
- Fahrbahn, Gehweg etc. versiegelt
 - Wirtschaftsweg, befestigt, wassergebundene Decke
 - Raubtiermulde
 - Geh-/Radweg versiegelt
 - Lärmschutzwand

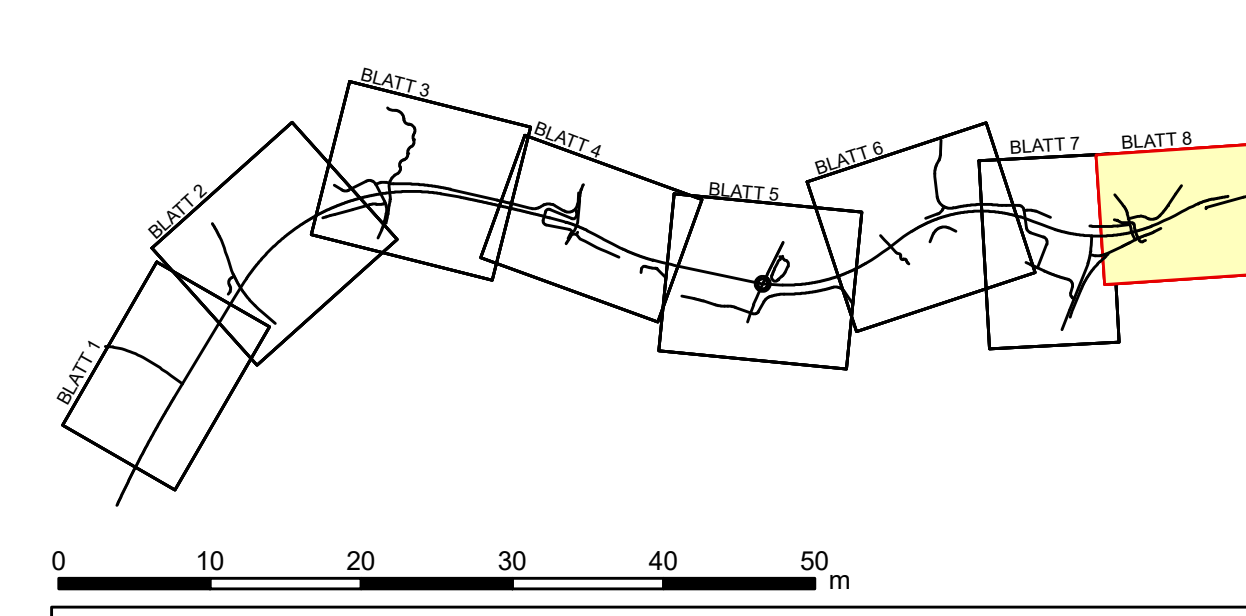

Kuhmann & Stucht GbR
Landschaftsplanung + Umweltsicherung
Stallickeweg 5 • 44857 Bochum • Tel.: 02327/228020 • Fax: 02327/228029
Email: info@kuhmann-stucht.de • Internet: www.kuhmann-stucht.de

bearbeitet: Witschel gezeichnet: Witschel geprüft: Stucht Datum: 22.06.2020 Projekt Nr.: 1904

Satzungsgemäß ausgelegen in der Zeit vom _____ bis _____ in der Gemeinde _____

Zeit und Ort der Auslegung sind rechtzeitig vor Beginn der Auslegung ortsüblich bekannt gemacht worden.

Gemeinde: _____ (Dienstsiegel)

(Unterschrift)

Regionalniederlassung Ostwestfalen-Lippe
Stapenhorststraße 119, 33615 Bielefeld

Straßen.Nrw.
Landesbetrieb Straßenbau Nordrhein-Westfalen
Projekt-Nr.: 01-0416

Nr.	Art der Änderung	Datum	Zeichen

FESTSTELLUNGSENTWURF

Landesbetrieb Straßenbau Nordrhein-Westfalen
Straße: B 238
PROJIS-Nr.: _____

Unterlage / Blatt-Nr.: 9,2 / 8
Lageplan der landschaftspflegerischen Maßnahmen
Maßstab: 1:500

Neubau der B 238
Ortsumgebung Lemgo
(L 712 - B 238 alt)

Aufgestellt: Bielefeld, 22.06.2020

Der Leiter der Regionalniederlassung Ostwestfalen-Lippe
i.A. *M. K...*