

Y 3492562.734
X 5767570.983

Y 3492901.568
X 5767950.481


Kreis Lippe
Gemarkung Lemgo
Flur 46

Kreis Lippe
Gemarkung Lemgo
Flur 45

Legende

- Fahrbahn
- Barriert
- Dammboschung
- Einschnittböschung
- Rad-Gehweg
- wassergebundene Decke
- Lärmschutzwand
- Lärmschutzwand
- Gewässer mit Fließrichtung
- Insel gepflastert
- Abtrichläufer
- LBP-Flächen
- Neigungsbrechpunkt mit Angabe von Gefälle (-) und Steigung (+) in Prozent, Länge der Gefälle- (Steigungs-) Strecke und Halbmesser
- Prüfschacht 1000er
- Betonrohrleitung mit Neigungspfeil
- Abflussschacht 1000er
- EDSP

Blattübersicht

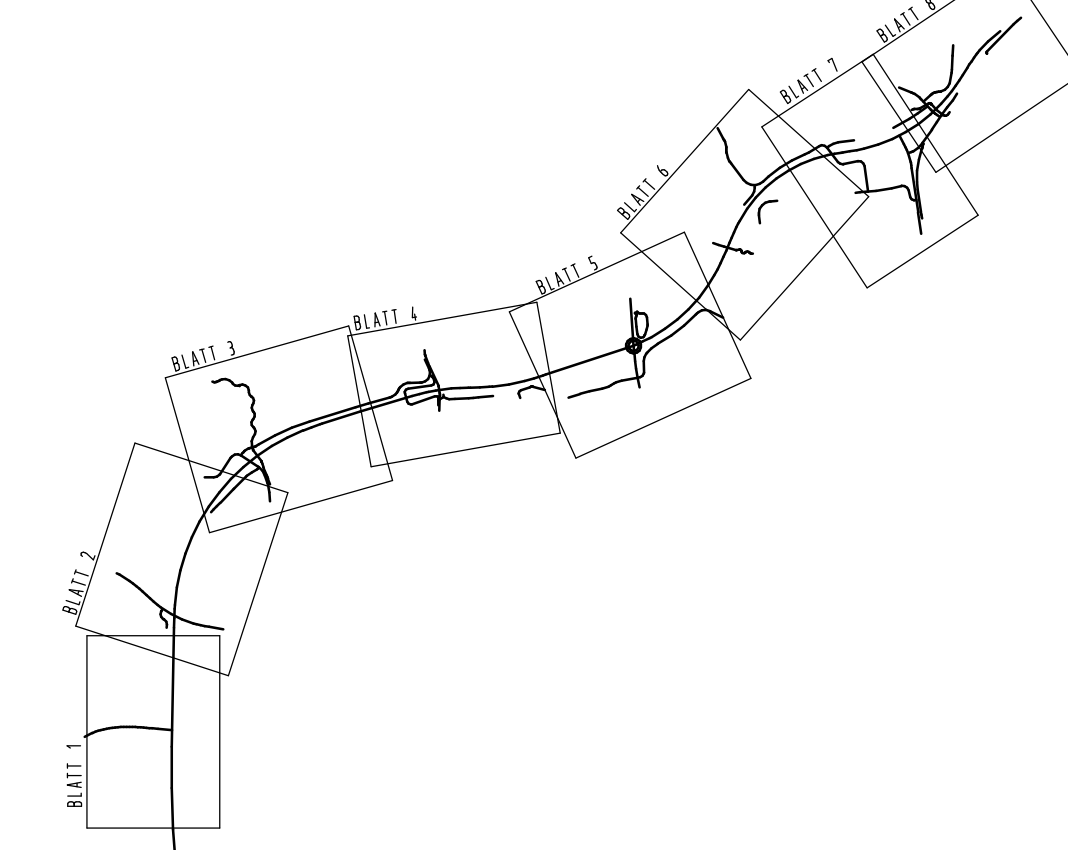

Maßstab: 1:500 (Blatt 1 - 6), Maßstab: 1:5000 (Blatt 6)

Satzungsgemäß auslegen

in der Zeit vom _____ bis _____

in der Gemeinde _____

Zeit und Ort der Auslegung sind rechtzeitig vor Beginn der Auslegung ortsbekannt gemacht worden.

Gemeinde: _____

(Überschlag)

(Unterschrift)


Zugehöriger Entwurf

Aufgestellt Bielefeld, 08.08.2011 Der Leiter der Regionalniederlassung OWL i.A. _____ gez. Oldemeyer	Gepüft Bielefeld, 08.08.2011 Der Direktor des Landesbetriebes Straßenbau NRW i.A. _____ gez. Brinkmann
Gesehen Bonn, 08.09.2013 Bundesministerium für Verkehr, Bau- und Stadtentwicklung Abteilung Straßenbau i.A. _____ gez. Biedinger	Gesehen Düsseldorf, 14.08.2012 Ministerium für Bau, Wohnen, Stadtentwicklung und Verkehr des Landes NRW i.A. _____ gez. Querdell

 Regionalniederlassung Ostwestfalen-Lippe Stapenhorststraße 119, 33615 Bielefeld	 Straßen.NRW Projekt-Nr.: 01-0416
---	--

Nr. _____	Art der Änderung _____	Datum _____	Zeichen _____
-----------	------------------------	-------------	---------------

FESTSTELLUNGSENTWURF

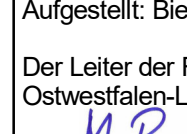Landesbetrieb Straßenbau Nordrhein-Westfalen	Unterlage / Blatt-Nr.: 5 / 6
Straße: B 238	Lageplan
PROJIS-Nr.: _____	Maßstab: 1:500
Aufgestellt: Bielefeld, 22.06.2020 Der Leiter der Regionalniederlassung Ostwestfalen-Lippe i.A.  (Mirusela Rose)	Neubau der B 238 Ortsumgehung Lemgo (L 712 - B 238alt) Bau-km 4+540,00 - 7+547,895

Y 3492880.131
X 5767287.595

Y 3493218.968
X 5767667.093