


Y 3491358.787  
X 5767187.632

Y 3491848.219  
X 5767326.496

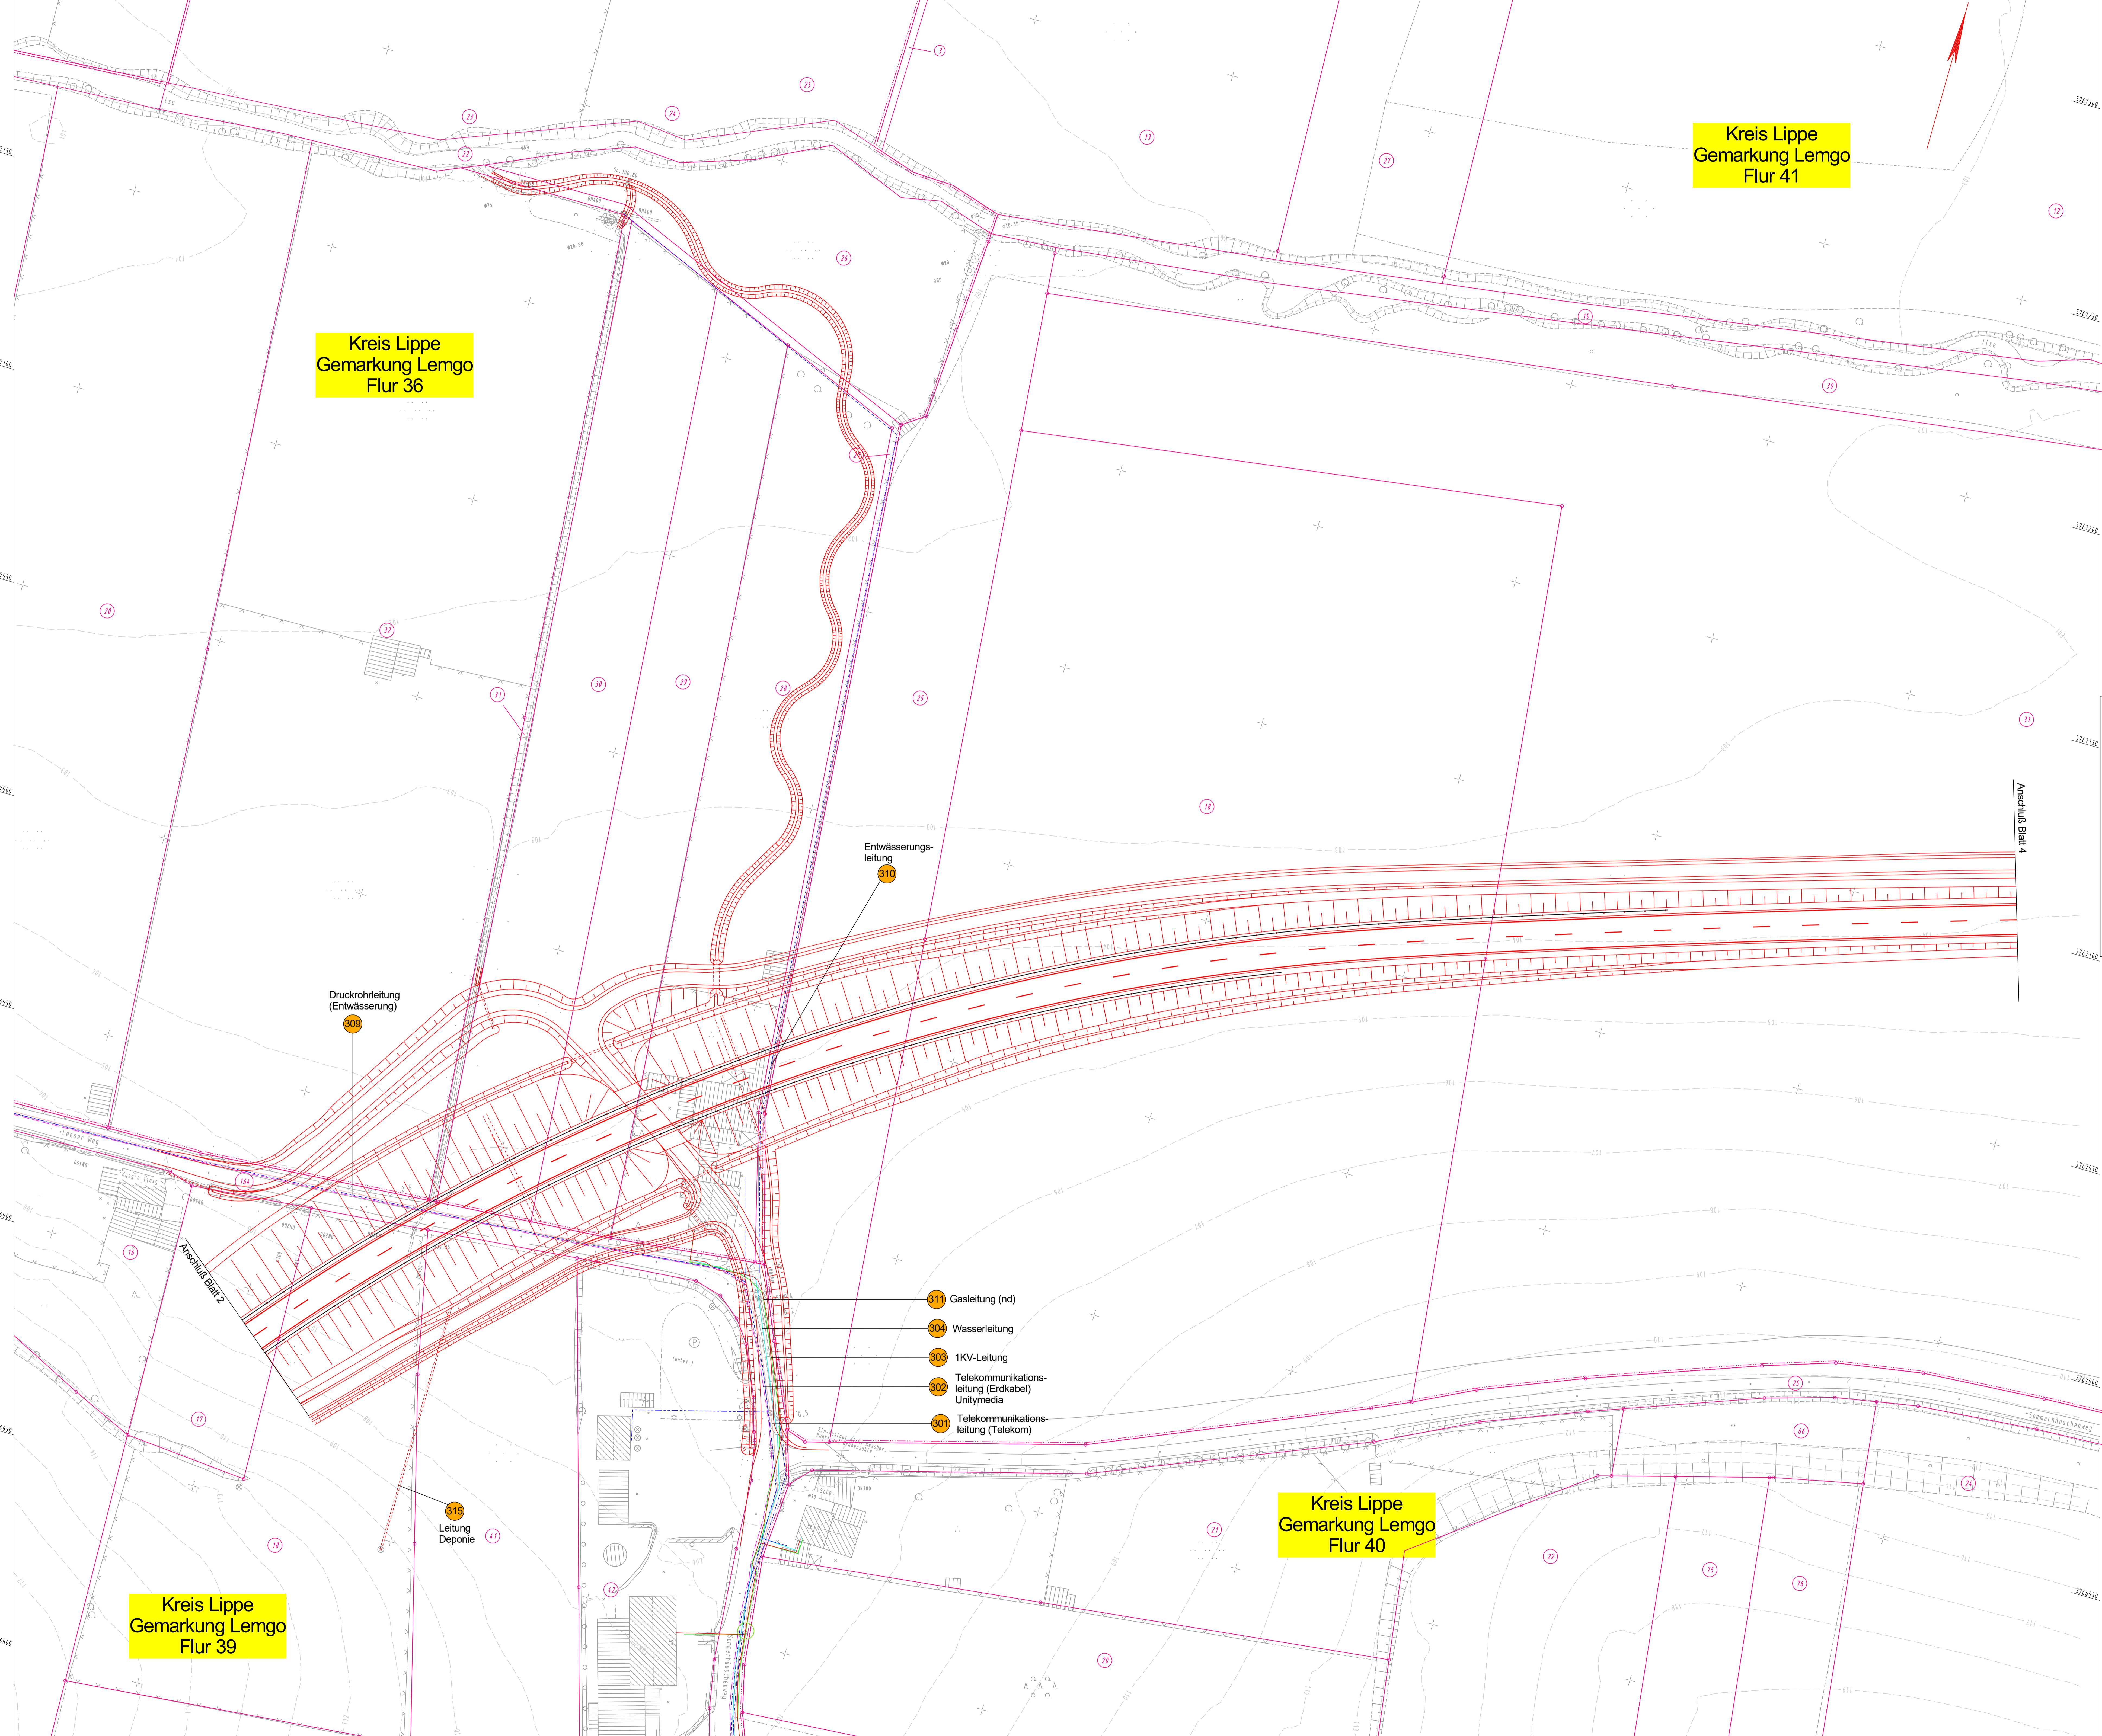

Kreis Lippe  
Gemarkung Lemgo  
Flur 36

Kreis Lippe  
Gemarkung Lemgo  
Flur 41

Kreis Lippe  
Gemarkung Lemgo  
Flur 39


Kreis Lippe  
Gemarkung Lemgo  
Flur 40

Y 3491474.927  
X 5766778.289

Y 3491964.359  
X 5766917.152

**Legende**

—	Straßenbeleuchtung	Stadt Lemgo
—	Druckrohrleitung (Entwässerung)	Stadt Lemgo
—	Entwässerungsleitung	Stadt Lemgo
—	1 Kv-Leitung	Stadtwerke Lemgo
—	10-30 Kv-Leitung	Stadtwerke Lemgo
—	Fernwärme	Stadtwerke Lemgo
—	Gas (hd)	Stadtwerke Lemgo
—	Gas (nd)	Stadtwerke Lemgo
—	Steuerkabel	Stadtwerke Lemgo
—	LWL-Kabel	Stadtwerke Lemgo
—	TK-Rohr	Stadtwerke Lemgo
—	Wasser	Telekom
—	Telekommunikationsleitung	Telekom
—	Telekommunikationsleitung (Rohr.)	Unitymedia
—	Telekommunikationsleitung (Erd.)	Unitymedia

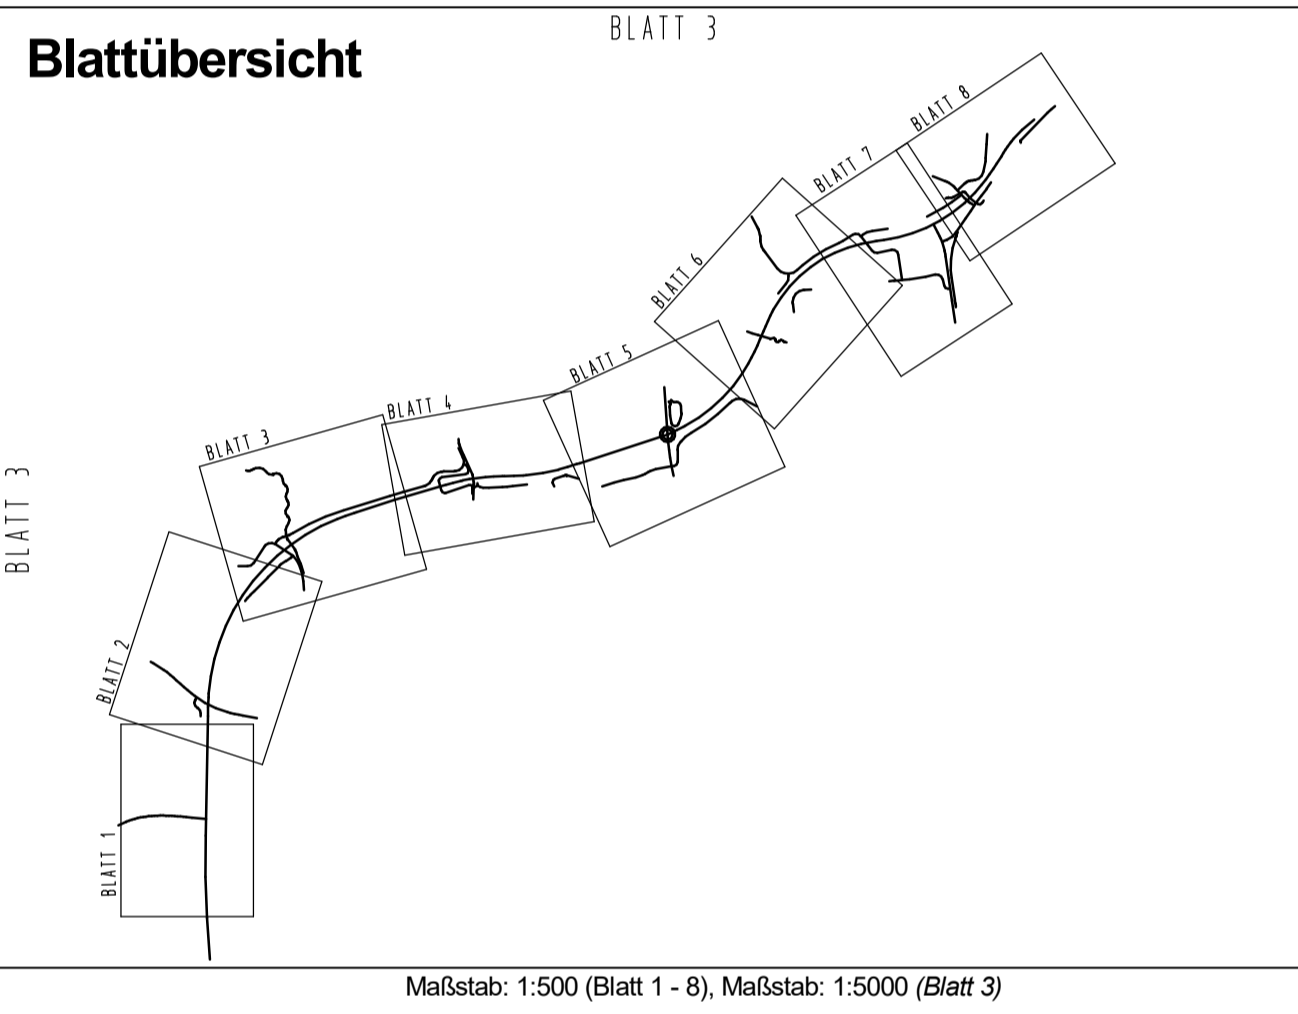

Satzungsgemäß ausgelegen  
in der Zeit vom \_\_\_\_\_ bis \_\_\_\_\_  
in der Gemeinde \_\_\_\_\_

Zeit und Ort der Auslegung sind rechtzeitig vor Beginn der Auslegung ortsüblich bekannt gemacht worden.

Gemeinde: \_\_\_\_\_  
(Gemeinsame)

**Zugehöriger Entwurf**

<b>Aufgestellt</b> Bielefeld, 08.06.2011 Der Leiter der Regionalniederlassung DfM. IA: _____ gez. Oldeneyer	<b>Gepüft</b> Bielefeld, 06.08.2011 Der Direktor des Landesbetriebes Straßenbau NRW IA: _____ gez. Brinkmann
<b>Gesehen</b> Bonn, 08.07.2013 Bundesministerium für Verkehr, Bau- und Stadtentwicklung Abteilung Straßenbau IA: _____ gez. Bädiger	<b>Gesehen</b> Düsseldorf, 14.08.2012 Ministerium für Bauwesen, Stadtentwicklung und Verkehr des Landes NRW IA: _____ gez. Gerdell

	<b>Regionalniederlassung Ostwestfalen-Lippe</b> Stapenhorststraße 119, 33615 Bielefeld		Projekt-Nr.: 01-0416
--	---	--	----------------------

Nr. _____	Art der Änderung _____	Datum _____	Zeichen _____
-----------	------------------------	-------------	---------------

### FESTSTELLUNGSENTWURF

Landesbetrieb Straßenbau Nordrhein-Westfalen	Umschlag / Blatt-Nr.: 5 / 1 / 3 Lageplan Versorgungsleitungen
Straße: B 238	Maßstab: 1:500
PROJUS-Nr.: _____	Neubau der B 238 Ortsumgehung Lemgo (L 712 - B 238alt) Bau-km 4+545,00 - 7+647,895
Aufgestellt: Bielefeld, 22.06.2020 Der Leiter der Regionalniederlassung Ostwestfalen-Lippe IA: <i>H. Rose</i> (Mirabella Rose)	