

Kreis Lippe  
Gemarkung Lemgo  
Flur 43



Kreis Lippe  
Gemarkung Lemgo  
Flur 46

Kreis Lippe  
Gemarkung Lemgo  
Flur 44

Kreis Lippe  
Gemarkung Lemgo  
Flur 45

**Legende**

	Straßenbeleuchtung	Stadt Lemgo
	Druckrohrleitung (Entwässerung)	Stadt Lemgo
	Entwässerungsleitung	Stadt Lemgo
	1 KV-Leitung	Stadtwerke Lemgo
	10-30 KV-Leitung	Stadtwerke Lemgo
	Fernwärme	Stadtwerke Lemgo
	Gas (hd)	Stadtwerke Lemgo
	Gas (nd)	Stadtwerke Lemgo
	Steuerkabel	Stadtwerke Lemgo
	LWL-Kabel	Stadtwerke Lemgo
	TK-Rohr	Stadtwerke Lemgo
	Wasser	Telekom
	Telekommunikationsleitung	Telekom
	Telekommunikationsleitung (Rohr.)	Unitymedia
	Telekommunikationsleitung (Erd.)	Unitymedia

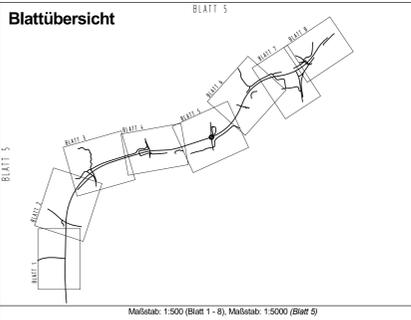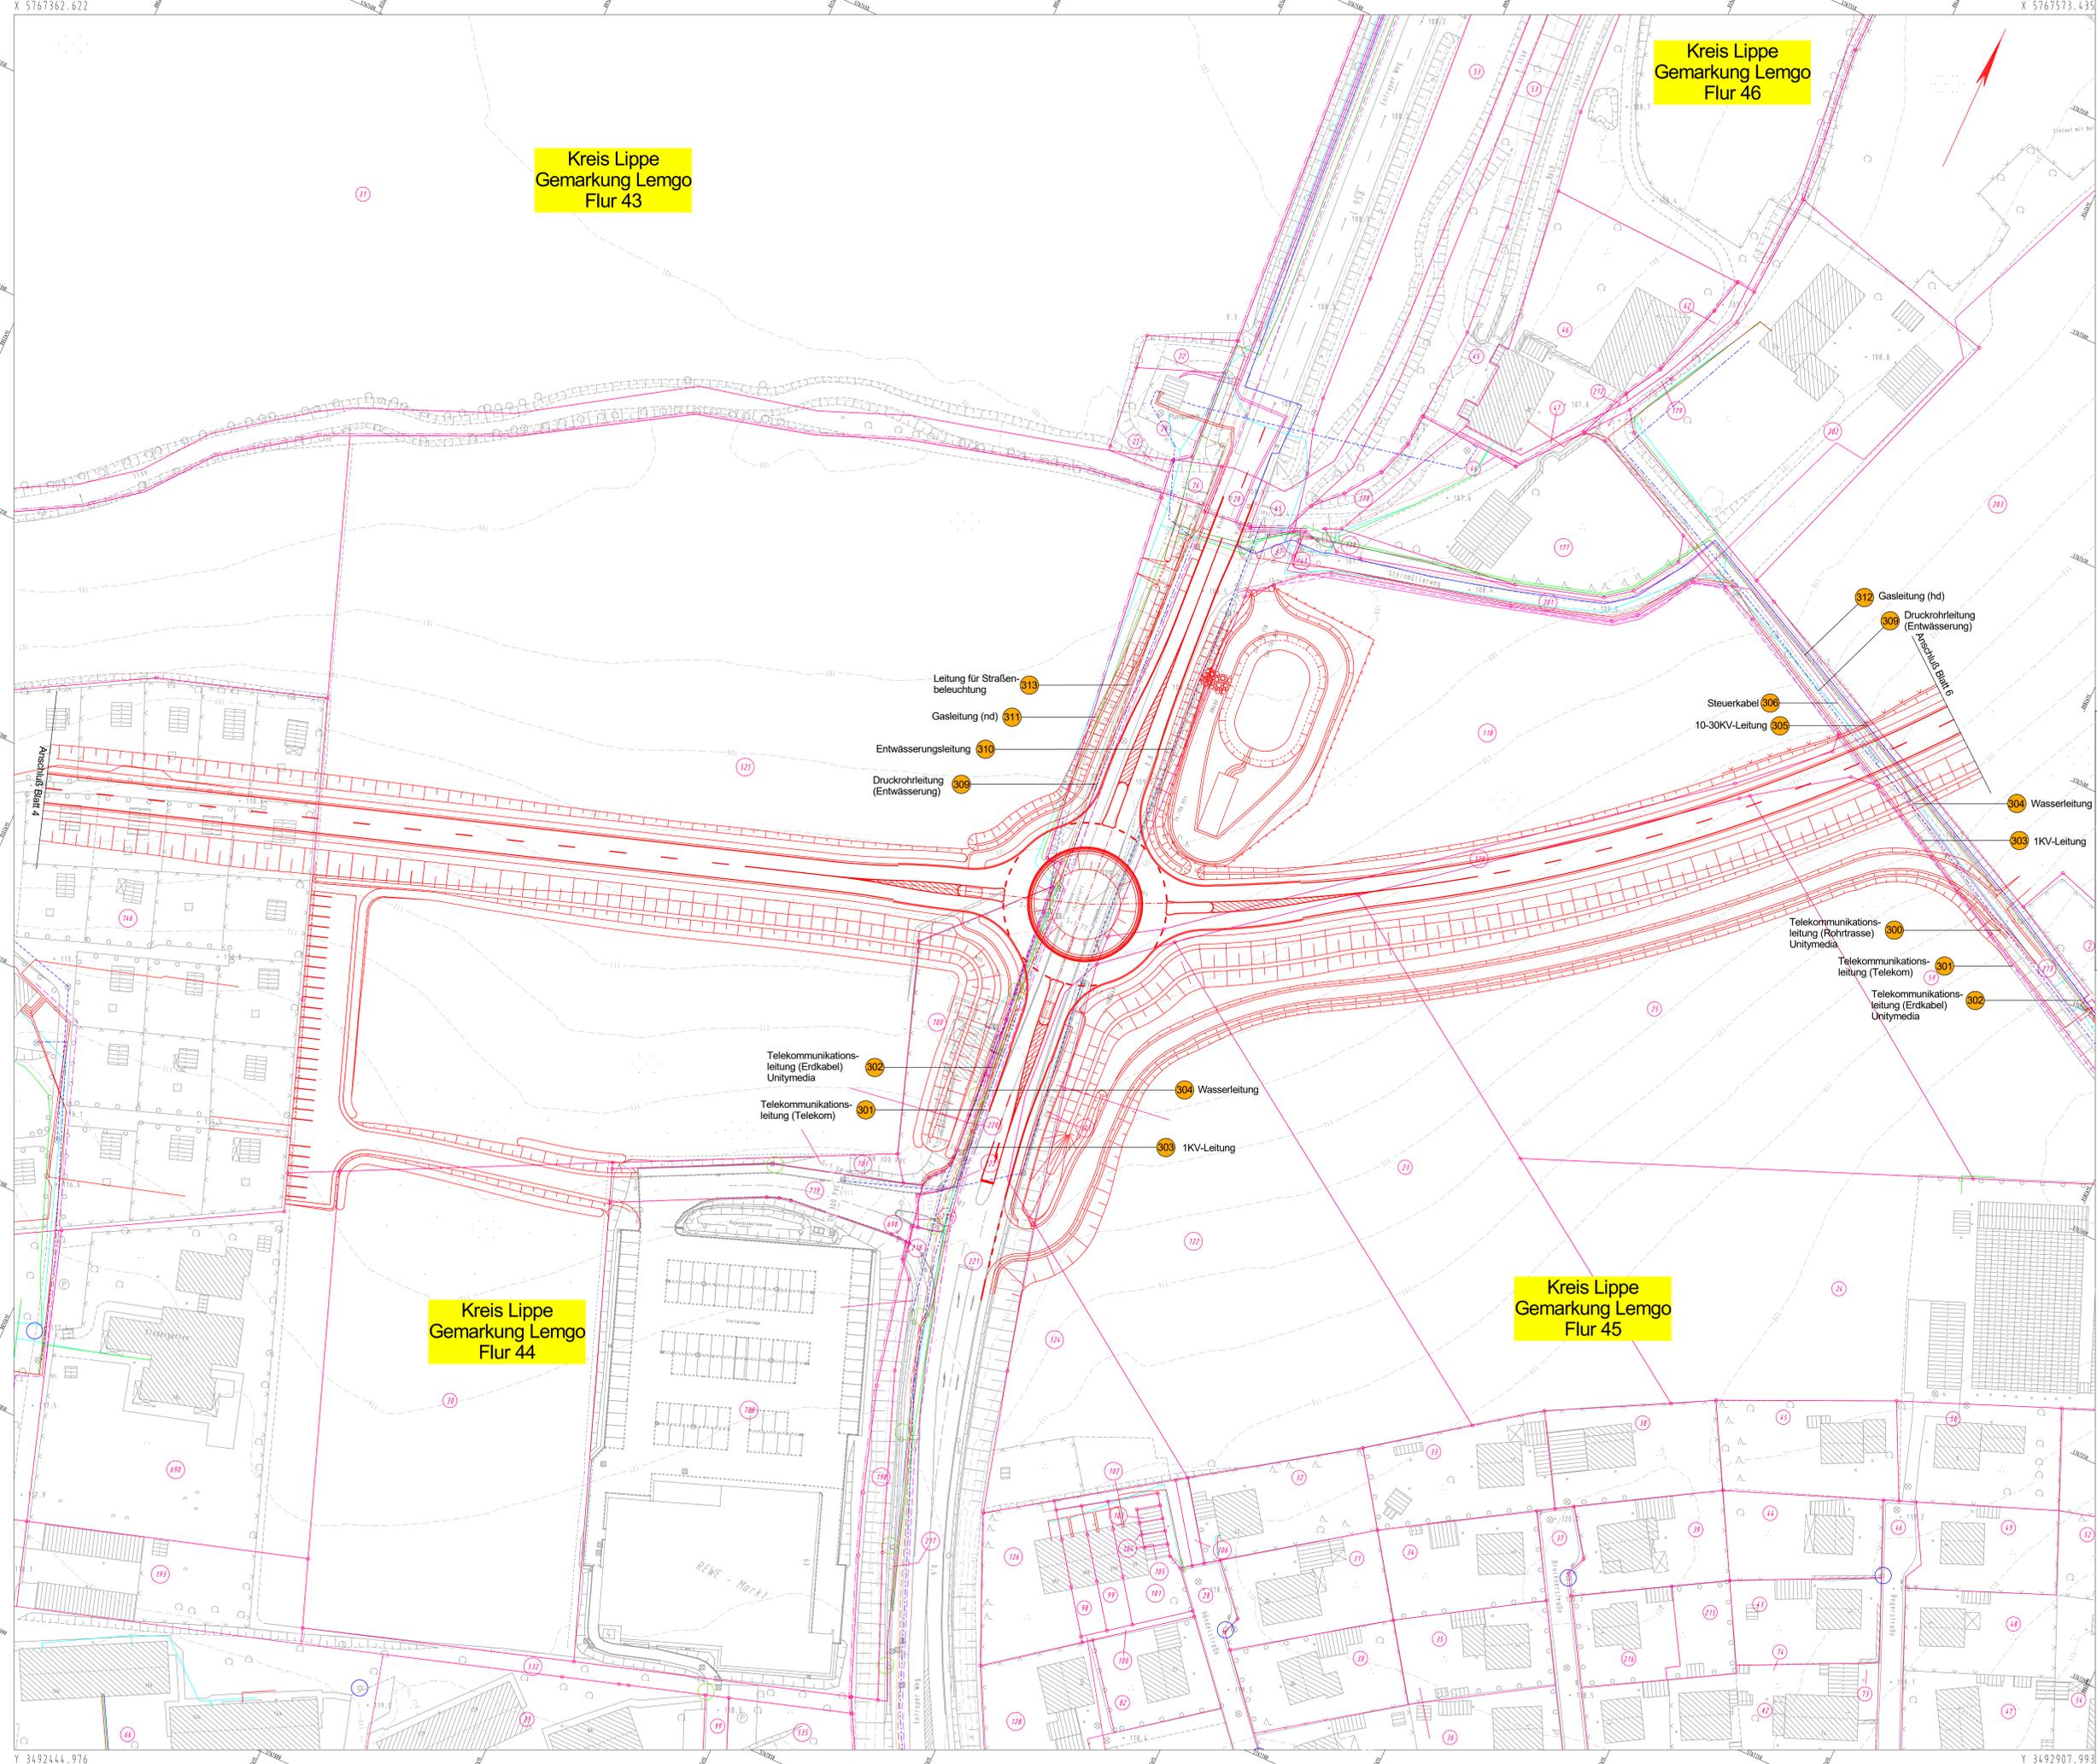

Satzungsgemäß ausliegen

In der Zeit vom \_\_\_\_\_ bis \_\_\_\_\_

In der Gemeinde \_\_\_\_\_

Zeit und Ort der Auslegung sind rechtzeitig vor Beginn der Auslegung ortsüblich bekannt gemacht worden.

Gemeinde: \_\_\_\_\_

(Gemeindeführer)

**Zugehöriger Entwurf**

Aufgestellt Bielefeld, 08.06.2011 Der Leiter der Regionalniederlassung OWL IA: _____ gez. Oldewiger	Gedruckt Bielefeld, 04.08.2011 Der Direktor des Landesbetriebes Straßenbau NRW IA: _____ gez. Brinkhoff
Gesehen Bonn, 08.01.2013 Bundesministerium für Verkehr, Bau- und Stadtentwicklung Abteilung Straßenbau IA: _____ gez. Bädiger	Gesehen Bielefeld, 14.08.2012 Ministerium für Bau-, Wohn-, Stadtentwicklung und Verkehr des Landes NRW IA: _____ gez. Gerdel

Regionalniederlassung Ostwestfalen-Lippe  
Stapenhorststraße 119, 33615 Bielefeld

Straßen.NRW  
Projekt-Nr.: 01-0416

Nr.	Art der Änderung	Datum	Zeichen

**FESTSTELLUNGSENTWURF**

Landesbetrieb Straßenbau Nordrhein-Westfalen  
Straßen-Nr.: B 238  
PROJUS-Nr.: \_\_\_\_\_

Unterrage / Blatt-Nr.: 5 / 1 / 5  
Lageplan Versorgungsleitungen  
Maßstab: 1:500

Neubau der B 238  
Ortsumgebung Lemgo  
(L 712 - B 238alt)  
Bau-km 4+545,00 - 7+547,895

Aufgestellt: Bielefeld, 22.06.2020  
Der Leiter der Regionalniederlassung Ostwestfalen-Lippe  
IA: (Mirusela Rose)