


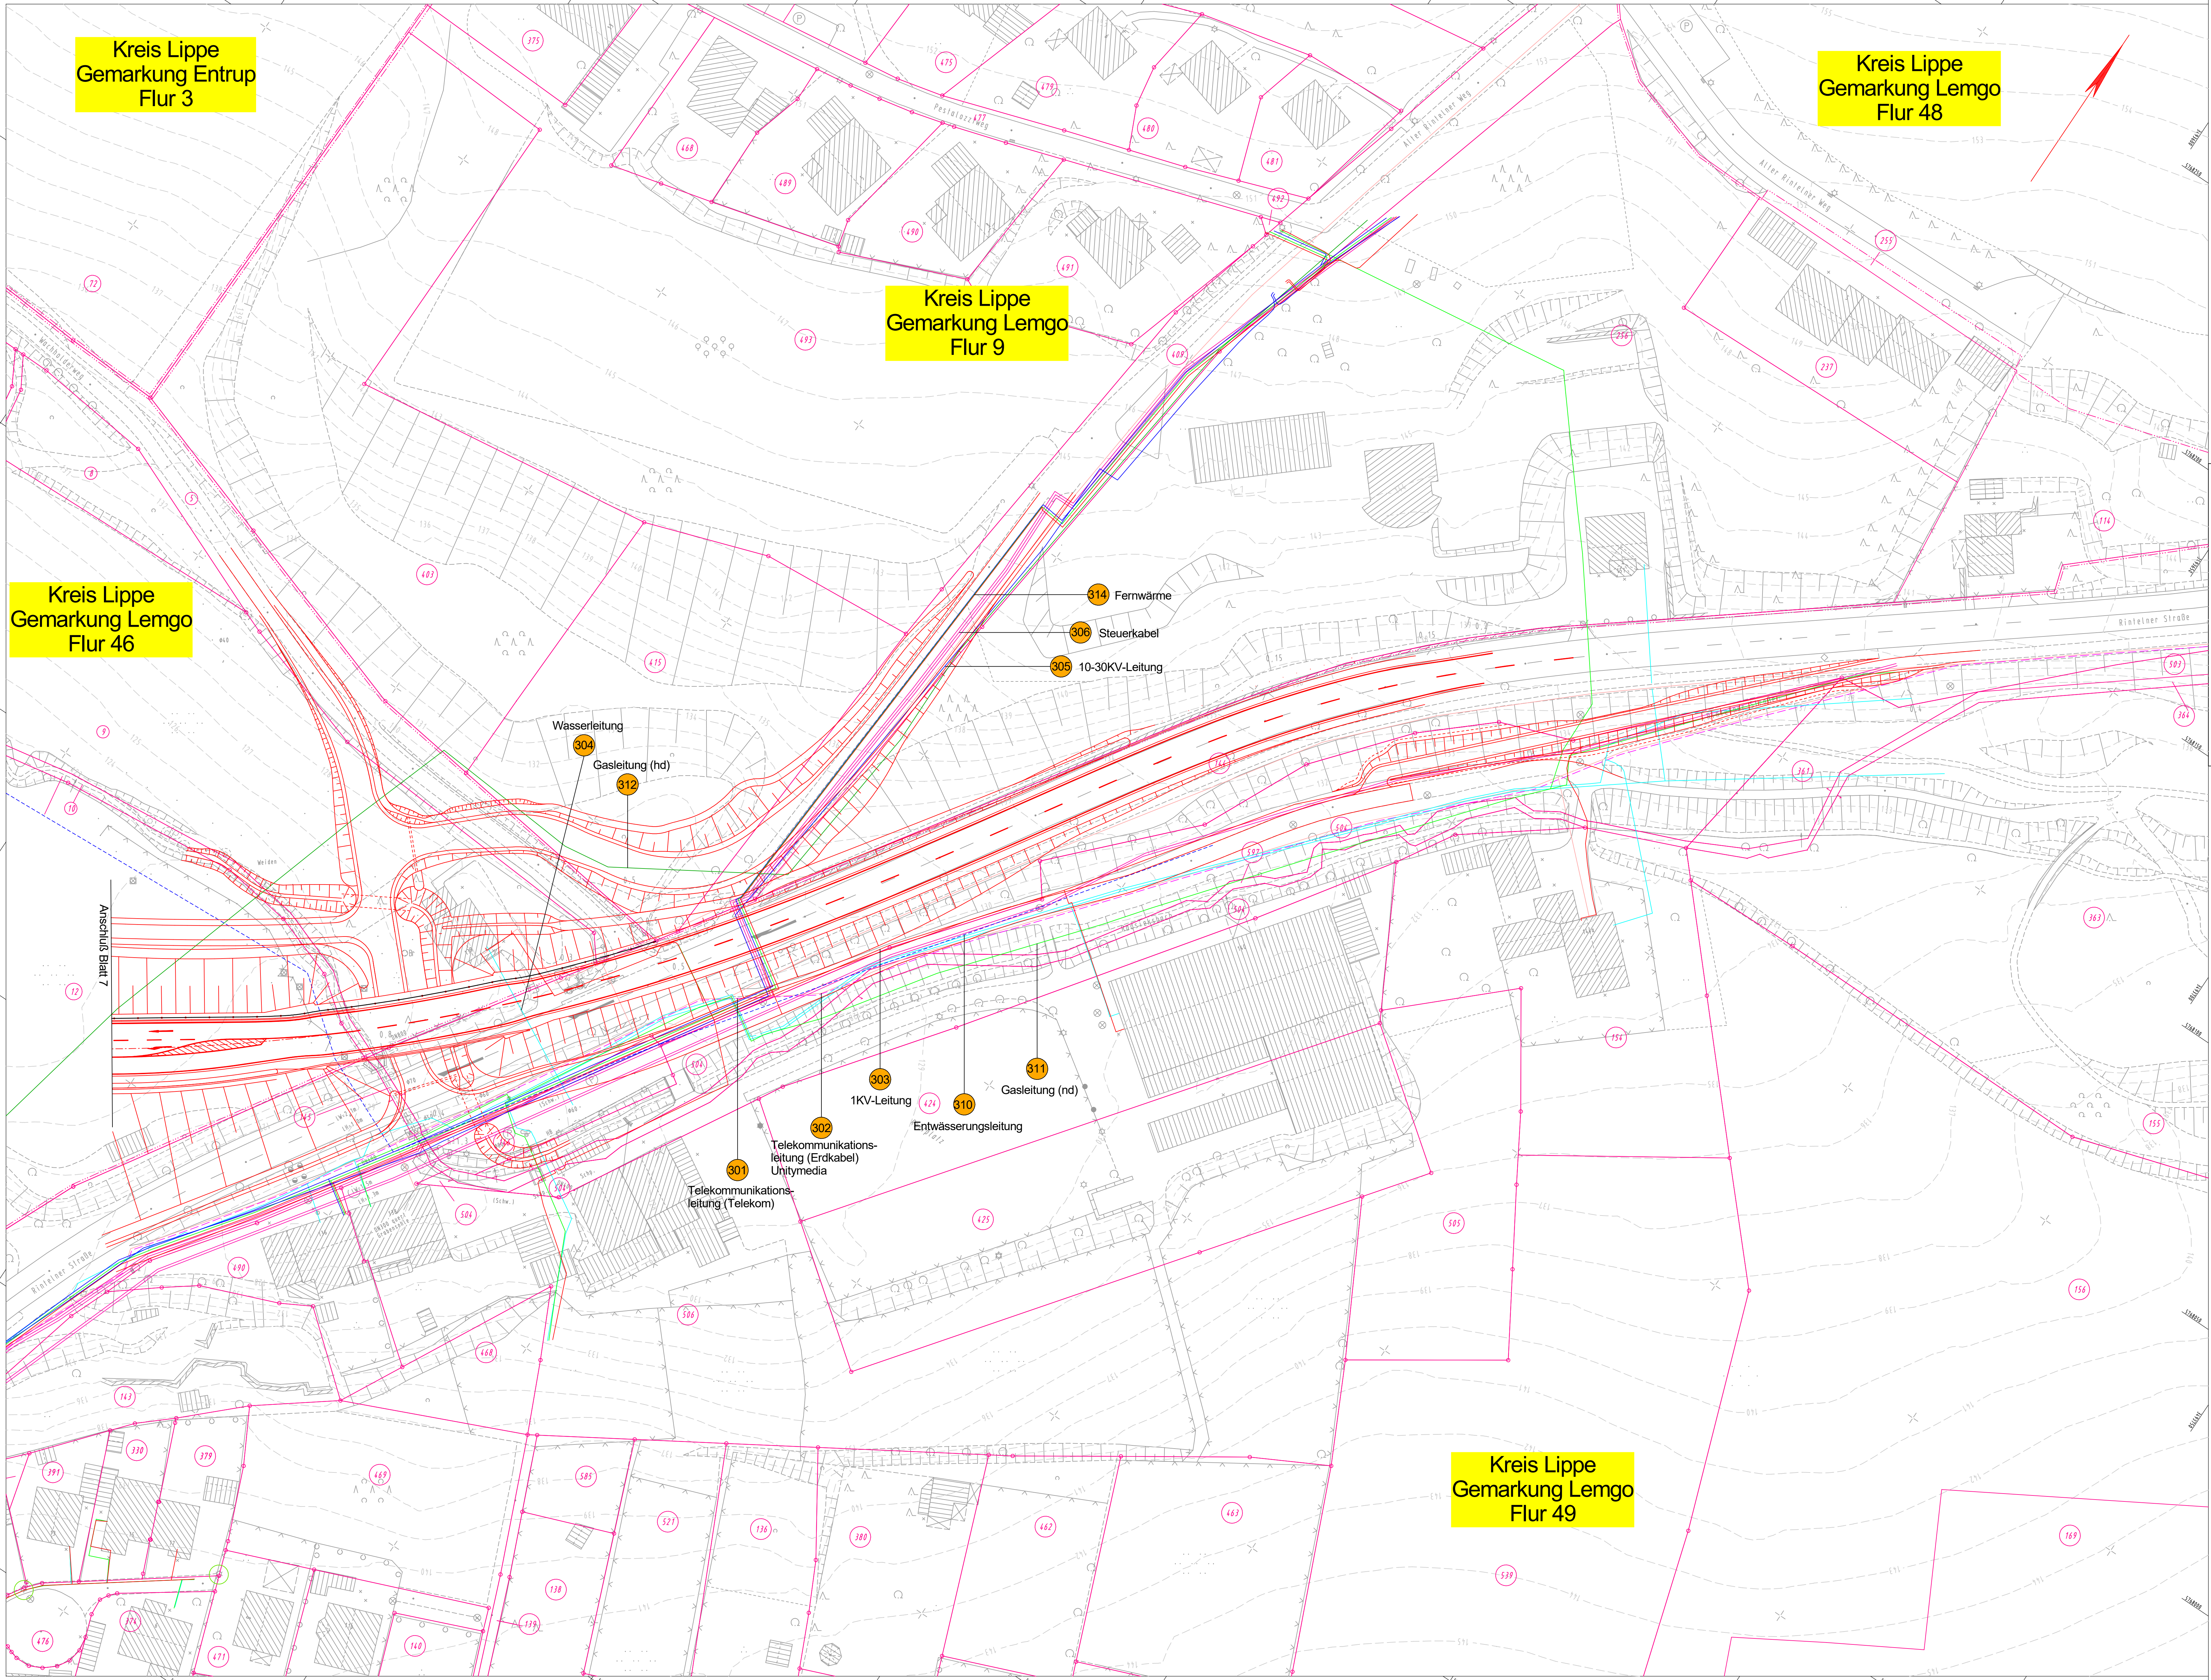

Legende

Straßenbeleuchtung

Druckrohrleitung (Entwässerung)

Entwässerungsleitung

1 Kv-Leitung

10-30 Kv-Leitung

Fernwärme

Gas (hd)

Gas (nd)

Steuerkabel

LWL-Kabel

TK-Rohr

Wasser

Telekommunikationsleitung (Rohr.)

Telekommunikationsleitung (Erd.)

Stadt Lemgo

Stadt Lemgo

Stadt Lemgo

Stadtwerke Lemgo

Stadtwerke Lemgo

Stadtwerke Lemgo

Stadtwerke Lemgo

Stadtwerke Lemgo

Telekom

Unitymedia

Unitymedia

Blattübersicht

Maßstab: 1:500 (Blatt 1 - 8), Maßstab: 1:5000 (Blatt 8)

Satzungsgemäß ausgelegen

in der Zeit vom

bis

in der Gemeinde

Zeit und Ort der Auslegung sind rechtzeitig vor Beginn der Auslegung öffentlich bekannt gemacht worden.

Gemeinde:

(Unterschrift)

Zugehöriger Entwurf			
Aufgestellt Bielefeld, 08.04.2011 Der Leiter der Regionalniederlassung Ostw. i.A. gez. Oldemeyer	Geprüft Gelsenkirchen, 04.08.2011 Der Direktor des Landesbetriebes Straßenbau NRW i.A. gez. Brinkschmidt	Gesehen Bonn, 08.01.2013 Bundesministerium für Verkehr, Bau- und Stadtentwicklung Abteilung Straßenbau i.A. gez. Biedinger	Gesehen Düsseldorf, 14.08.2012 Ministerium für Bauen, Wohnen, Stadtentwicklung und Verkehr des Landes NRW i.A. gez. Quendel
Regionalniederlassung Ostwestfalen-Lippe Stapenhorststraße 119, 33615 Bielefeld		Straßen.nrw Landesbetrieb Straßenbau, Nordrhein-Westfalen Projekt-Nr.: 01-0416	

Nr.	Art der Änderung	Datum	Zeichen

FESTSTELLUNGSENTWURF

Landesbetrieb Straßenbau Nordrhein-Westfalen	Unterlage / Blatt-Nr.: 5,1 / 8
Straße: B 238	Lageplan Versorgungsleitungen
PROJUIS-Nr.:	Maßstab: 1:500
Neubau der B 238 Ortsumgehung Lemgo (L 712 - B 238alt) Baukm 4+545,00 - 7+047,955	
Aufgestellt: Bielefeld, 22.06.2020 Der Leiter der Regionalniederlassung Ostwestfalen-Lippe i.A. (Manuela Rose)	