


Nordrhein-Westfalen  
 Reg. Bez. Detmold  
 Kreis Gütersloh  
 Stadt Borgholzhausen  
 Gemarkung Borgholzhausen  
 Flur 21

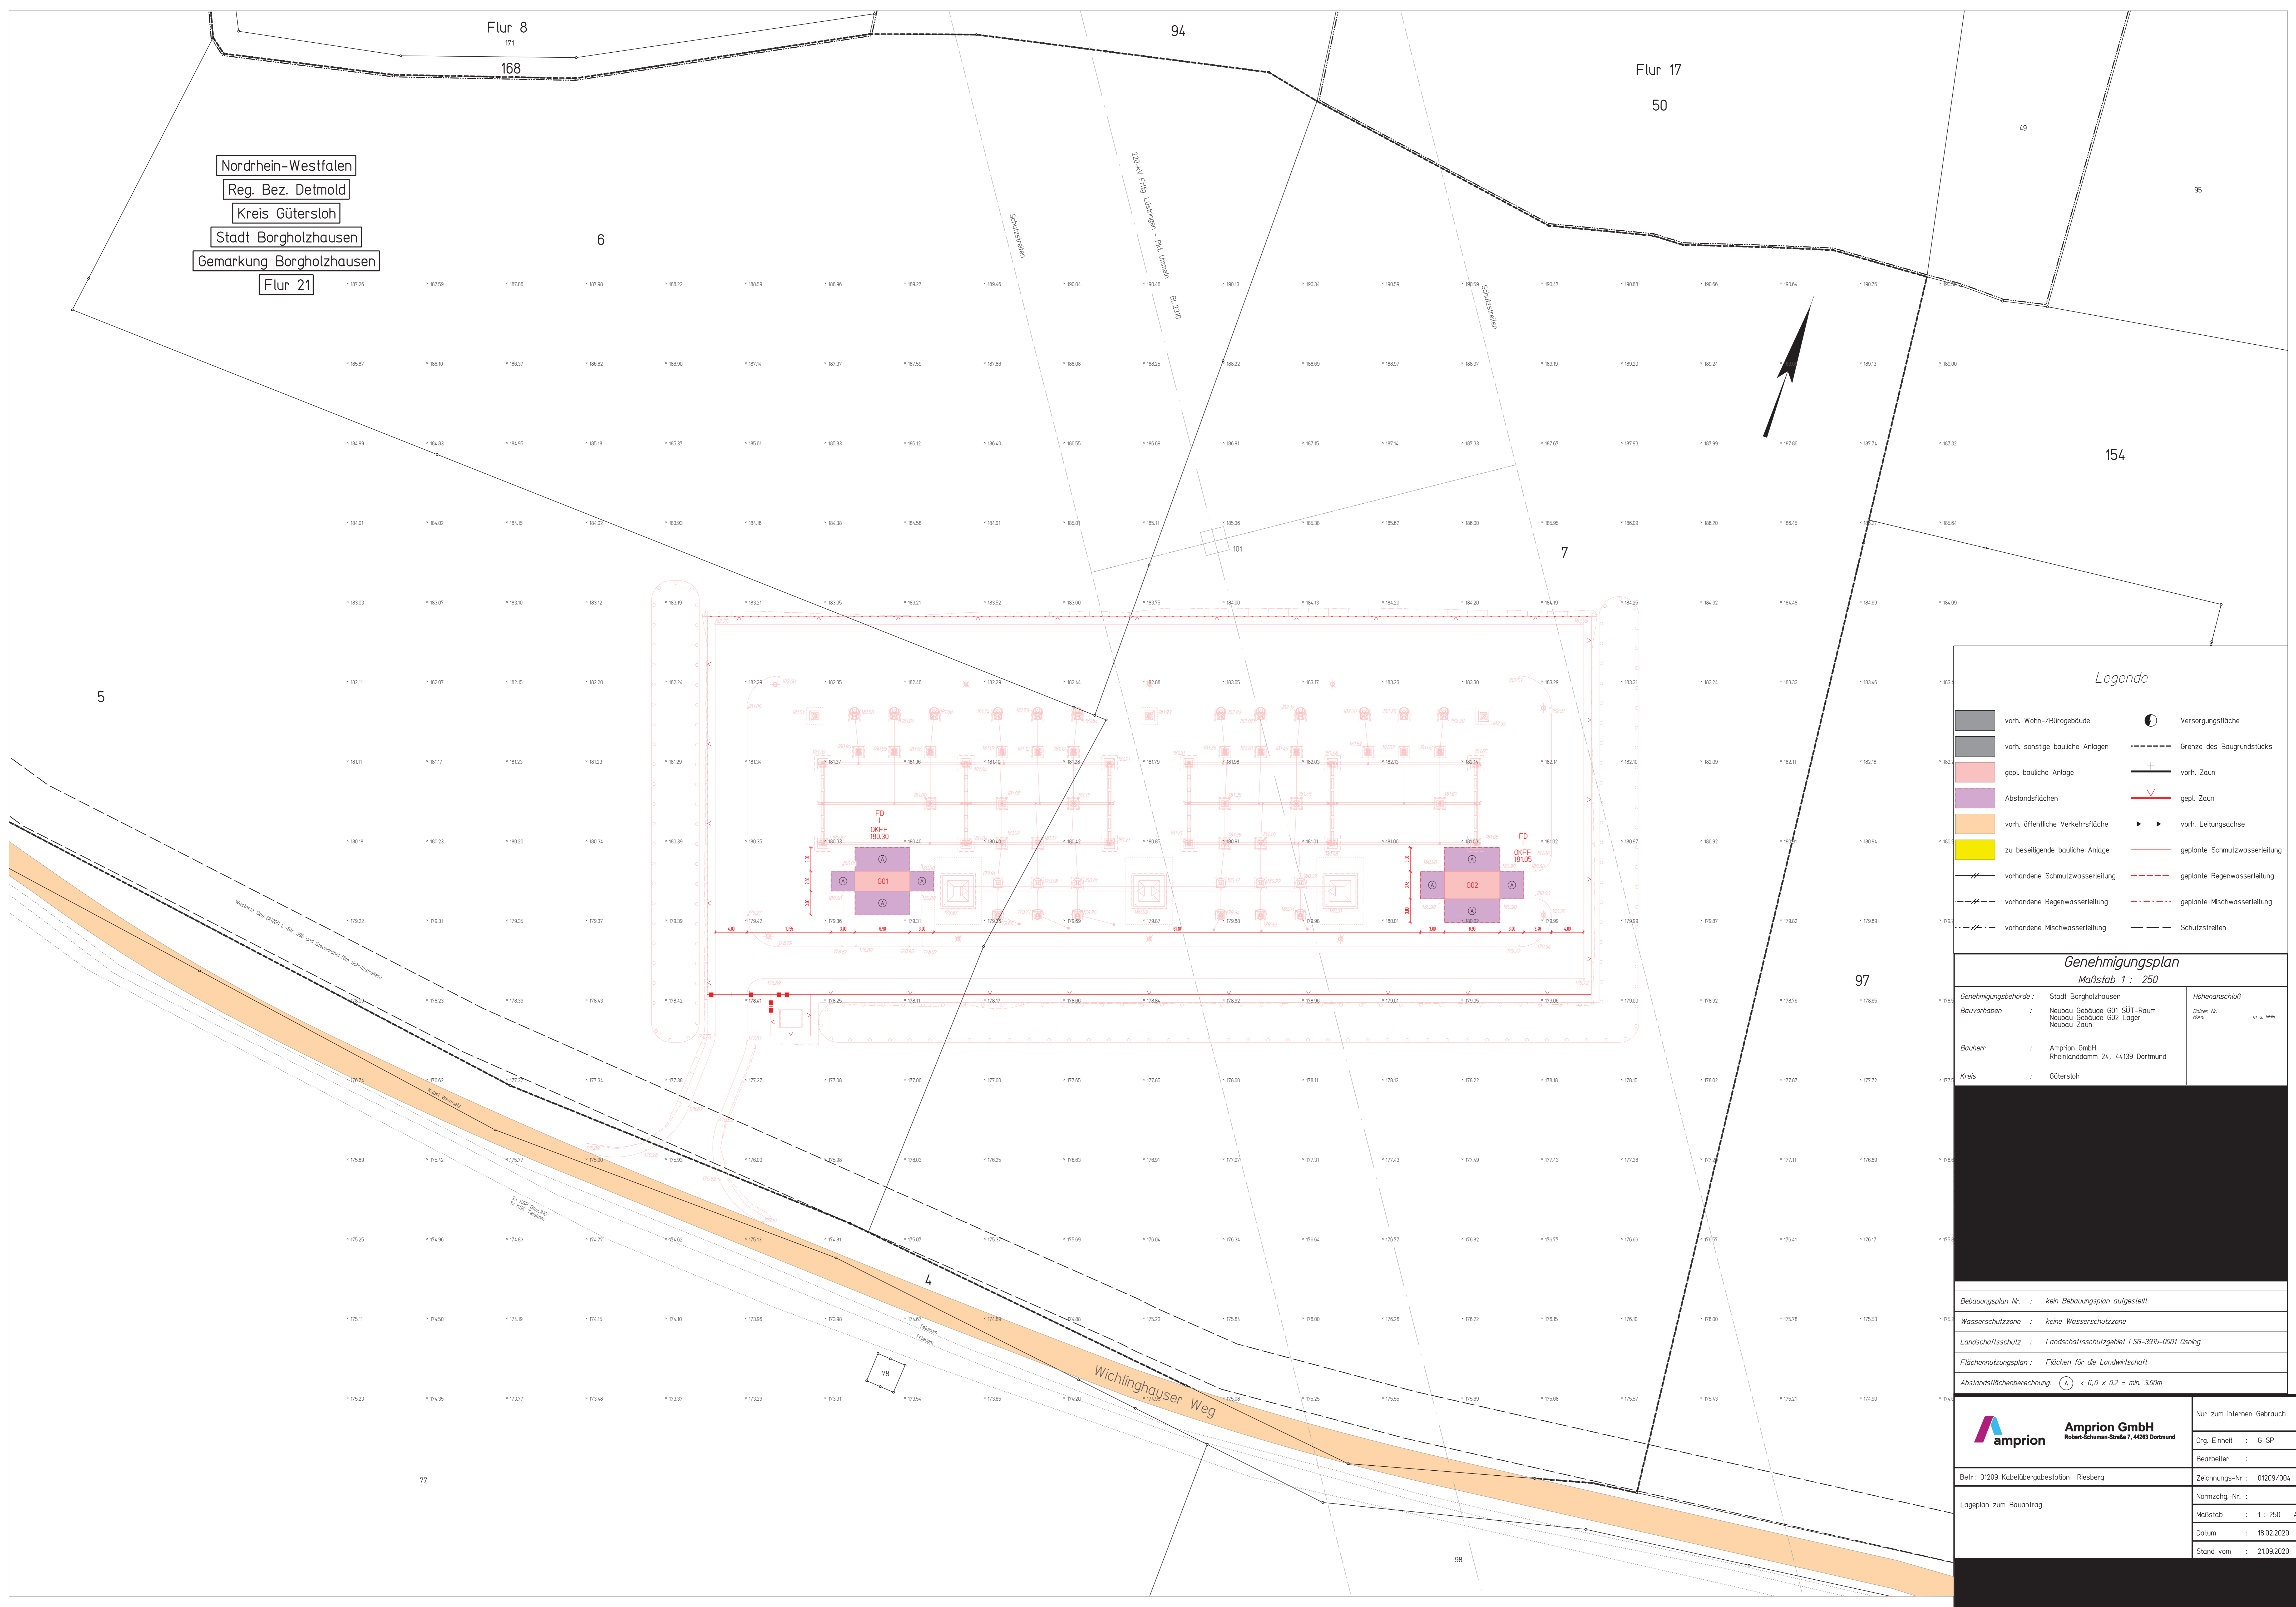

Legende

- vorh. Wohn-/Bürogebäude
- vorh. sonstige bauliche Anlagen
- gepl. bauliche Anlage
- Abstandsflächen
- vorh. öffentliche Verkehrsfläche
- zu beseitigende bauliche Anlage
- vorhandene Schmutzwasserleitung
- vorhandene Regenwasserleitung
- vorhandene Mischwasserleitung
- Versorgungsfläche
- Grenze des Baugrundstücks
- vorh. Zaun
- gepl. Zaun
- vorh. Leitungssache
- geplante Schmutzwasserleitung
- geplante Regenwasserleitung
- geplante Mischwasserleitung
- Schutzstreifen

Genehmigungsplan

Maßstab 1 : 250

Genehmigungsbehörde :	Stadt Borgholzhausen	Höhenanschluß	
Bauvorhaben :	Neubau Gebäude 001 SUT-Raum Neubau Gebäude 002 Lager Neubau Zaun	Baujahr	n. d. WW
Bauherr :	Amprion GmbH Rheinlandsamm 24, 44139 Dortmund		
Kreis :	Gütersloh		

Bebauungsplan Nr. :	kein Bebauungsplan aufgestellt
Wasserschutzzone :	keine Wasserschutzzone
Landschaftsschutz :	Landschaftsschutzgebiet L56-3915-0001 Osting
Flächennutzungsplan :	Flächen für die Landwirtschaft
Abstandsflächenberechnung :	$\text{A} < 6,0 \times 0,2 = \text{min. } 3,00\text{m}$

<b>Amprion GmbH</b> <small>Robert-Schuman-Strasse 7, 44281 Dortmund</small>	Nur zum internen Gebrauch
	Org.-Einheit : G-SP
Bearbeiter :	
Betr.: 01209 Kabelübergabestation Riesberg	Zeichnungs-Nr.: 01209/004
Lageplan zum Bauantrag	Normschg.-Nr.:
	Maßstab : 1 : 250 A01
	Datum : 18.02.2020
	Stand vom : 21.09.2020