
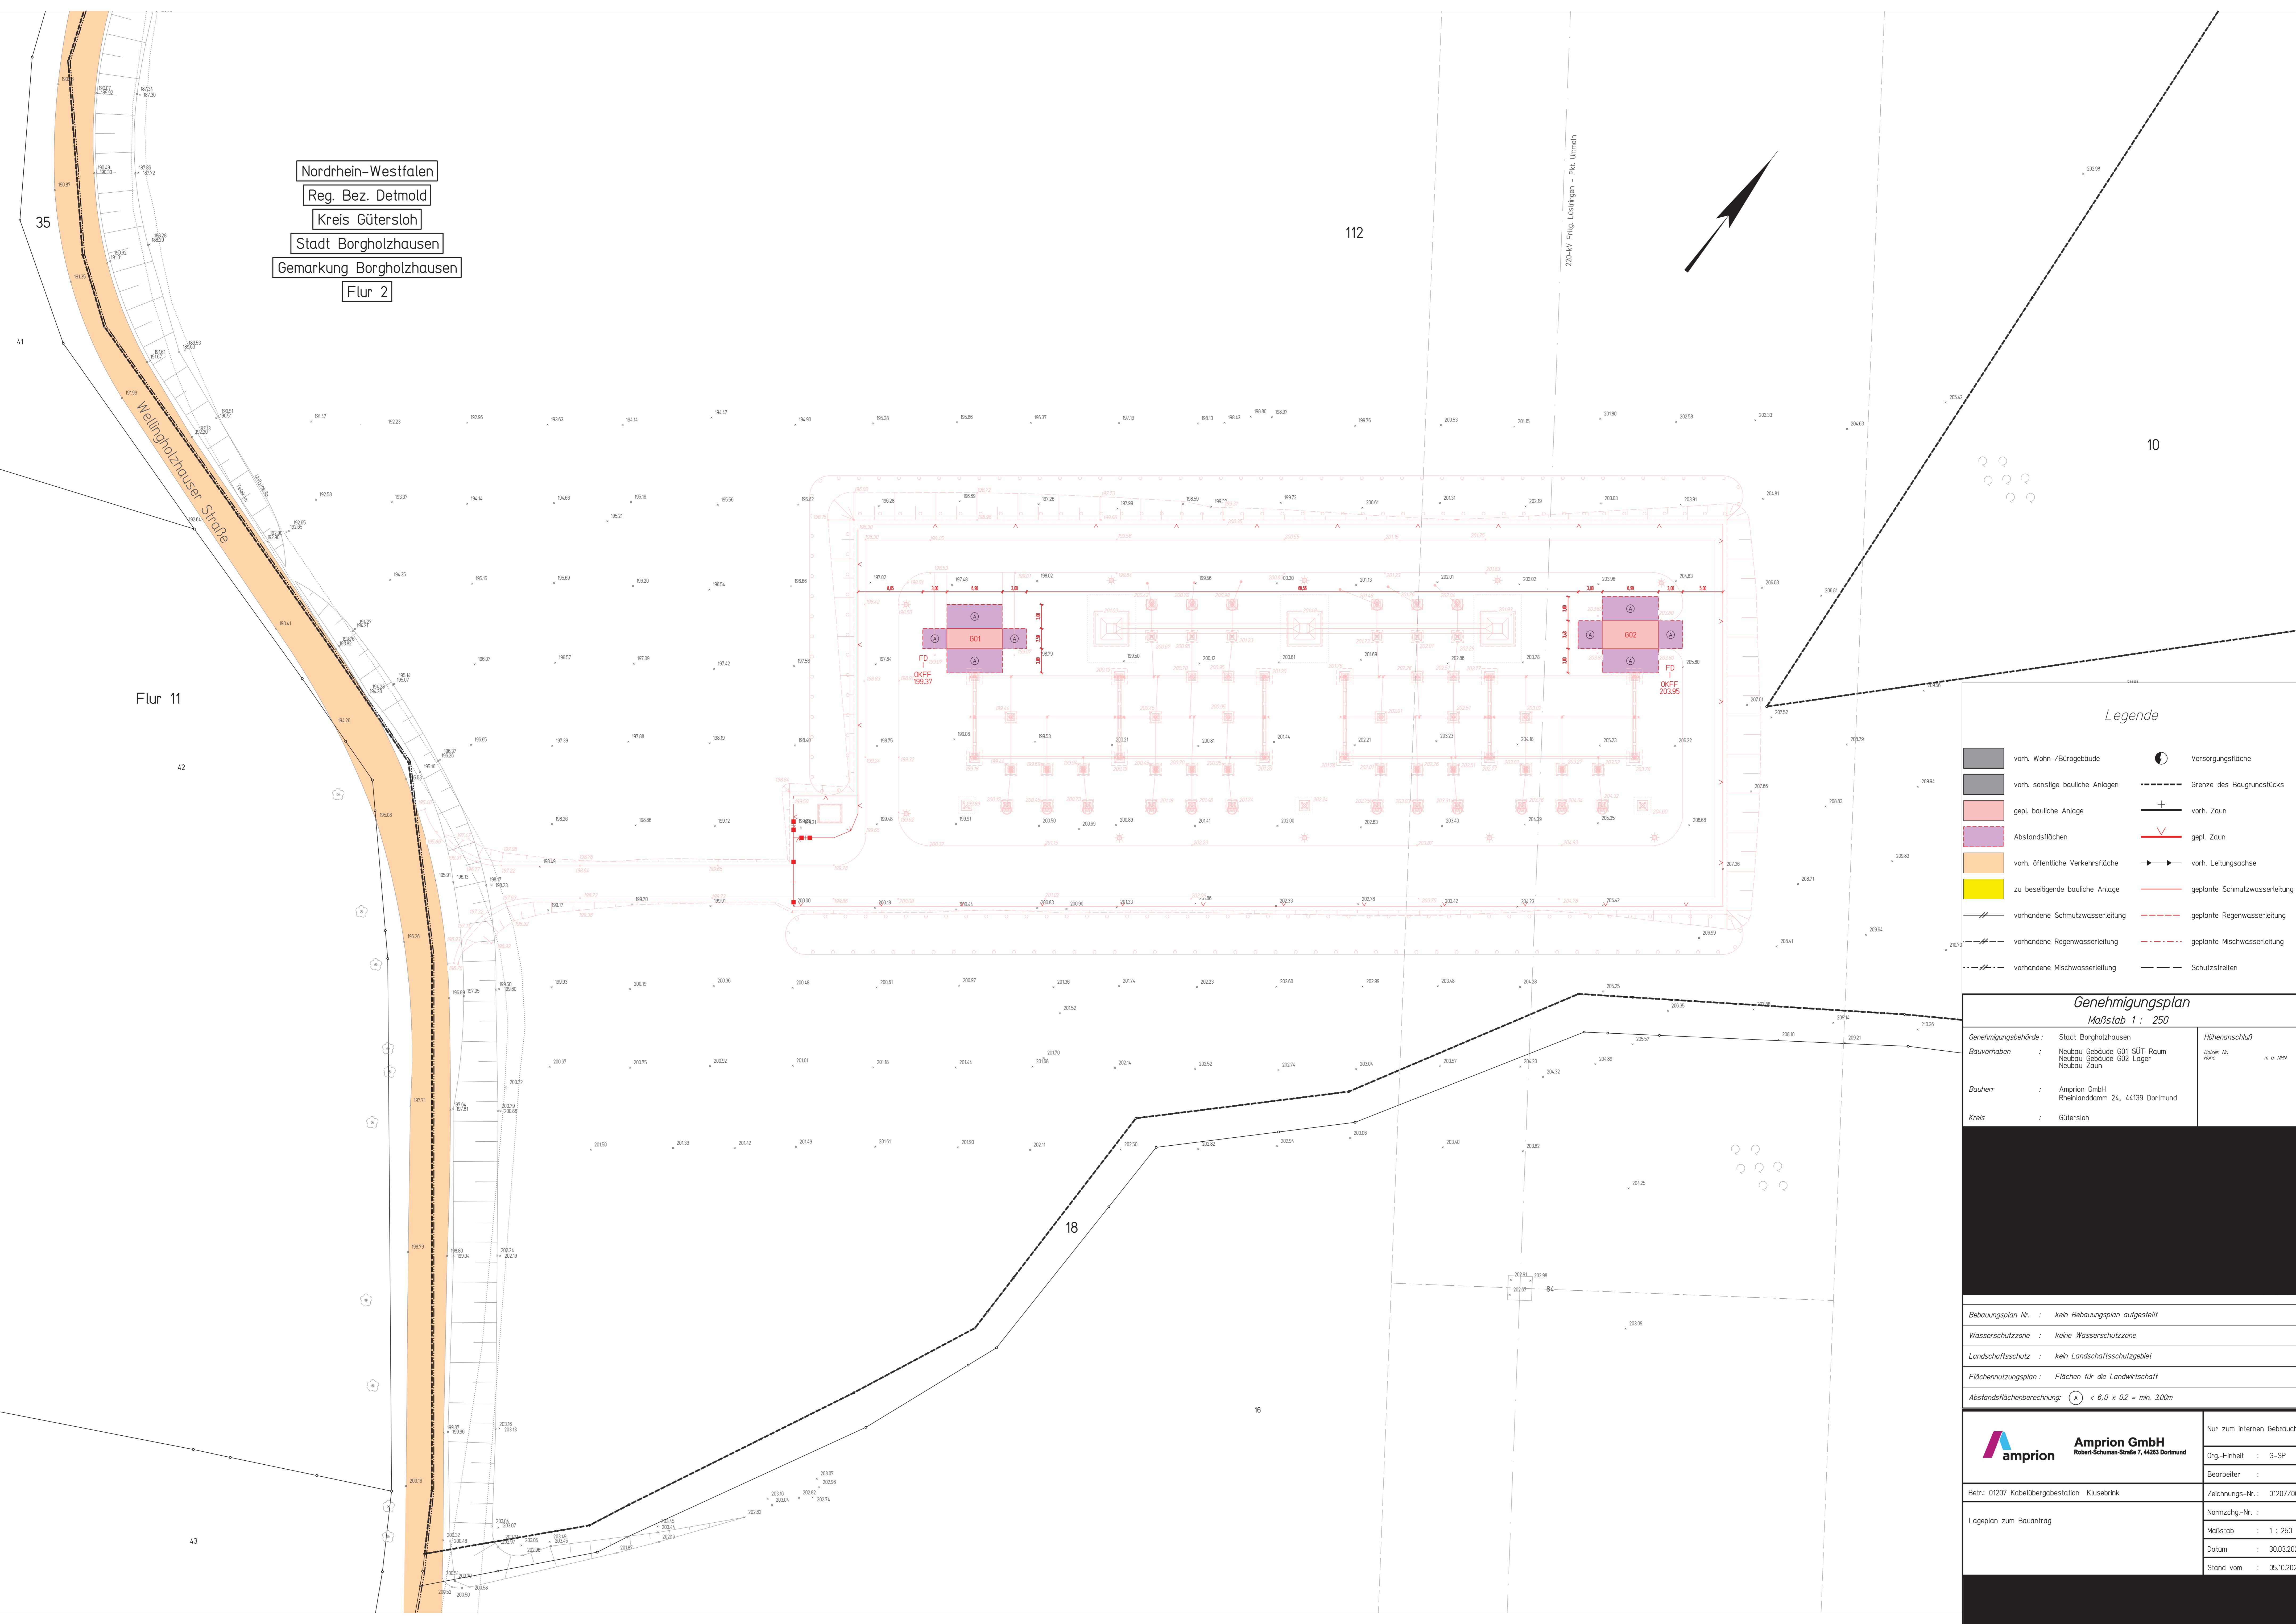


Nordrhein-Westfalen
 Reg. Bez. Detmold
 Kreis Gütersloh
 Stadt Borgholzhausen
 Gemarkung Borgholzhausen
 Flur 2

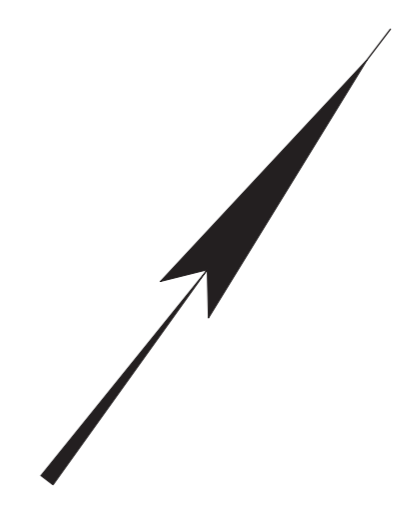

Legende

- vorh. Wohn-/Bürogebäude
- Versorgungsfäche
- vorh. sonstige bauliche Anlagen
- Grenze des Baugrundstücks
- gepl. bauliche Anlage
- vorh. Zaun
- Abstandflächen
- gepl. Zaun
- vorh. öffentliche Verkehrsfläche
- vorh. Leitungsgasse
- zu besellende bauliche Anlage
- geplante Schmutzwasserleitung
- vorhandene Schmutzwasserleitung
- geplante Regenwasserleitung
- vorhandene Regenwasserleitung
- geplante Mischwasserleitung
- vorhandene Mischwasserleitung
- Schutzstreifen

Genehmigungsplan
 Maßstab 1 : 250

Genehmigungsbehörde :	Stadt Borgholzhausen	Höhenanschluss	
Bauvorhaben :	Neubau Gebäude G01 SÜT-Raum Neubau Gebäude G02 Lager Neubau Zaun	Bogen Nr.	m & NW
Bauherr :	Amprion GmbH Rheinlanddamm 24, 44139 Dortmund	ADP	
Kreis :	Gütersloh		

Bebauungsplan Nr. :	kein Bebauungsplan aufgestellt
Wasserschutzzone :	keine Wasserschutzzone
Landschaftsschutz :	kein Landschaftsschutzgebiet
Flächennutzungsplan :	Flächen für die Landwirtschaft
Abstandsflächenberechnung :	$\text{A} < 6,0 \times 0,2 = \text{min. } 3,00\text{m}$

Amprion GmbH Robert-Schuman-Straße 7, 44283 Dortmund	Nur zum internen Gebrauch
	Org.-Einheit : G-SP
Bearbeiter :	
Betr.: 01207 Kabelübergabestation Klusebrink	Zeichnungs-Nr.: 01207/004
Lageplan zum Bauantrag	Normschg.-Nr.:
	Maßstab : 1 : 250 A01
	Datum : 30.03.2020
	Stand vom : 05.10.2020