

11
T-26.00

-241.2-

12
T-22.00

-223.7-

13
T-24.00

-228.3-

14
T-22.00


-214.2-
(214.9)

15
WE120-18.00

UW Minden/West
Portal

110-kV-Leitung Uphausen - Minden/West 166/167 Lageplan

Mast Nr. 11 - Mast Nr. 15 - Portal 1. Deckblattänderung

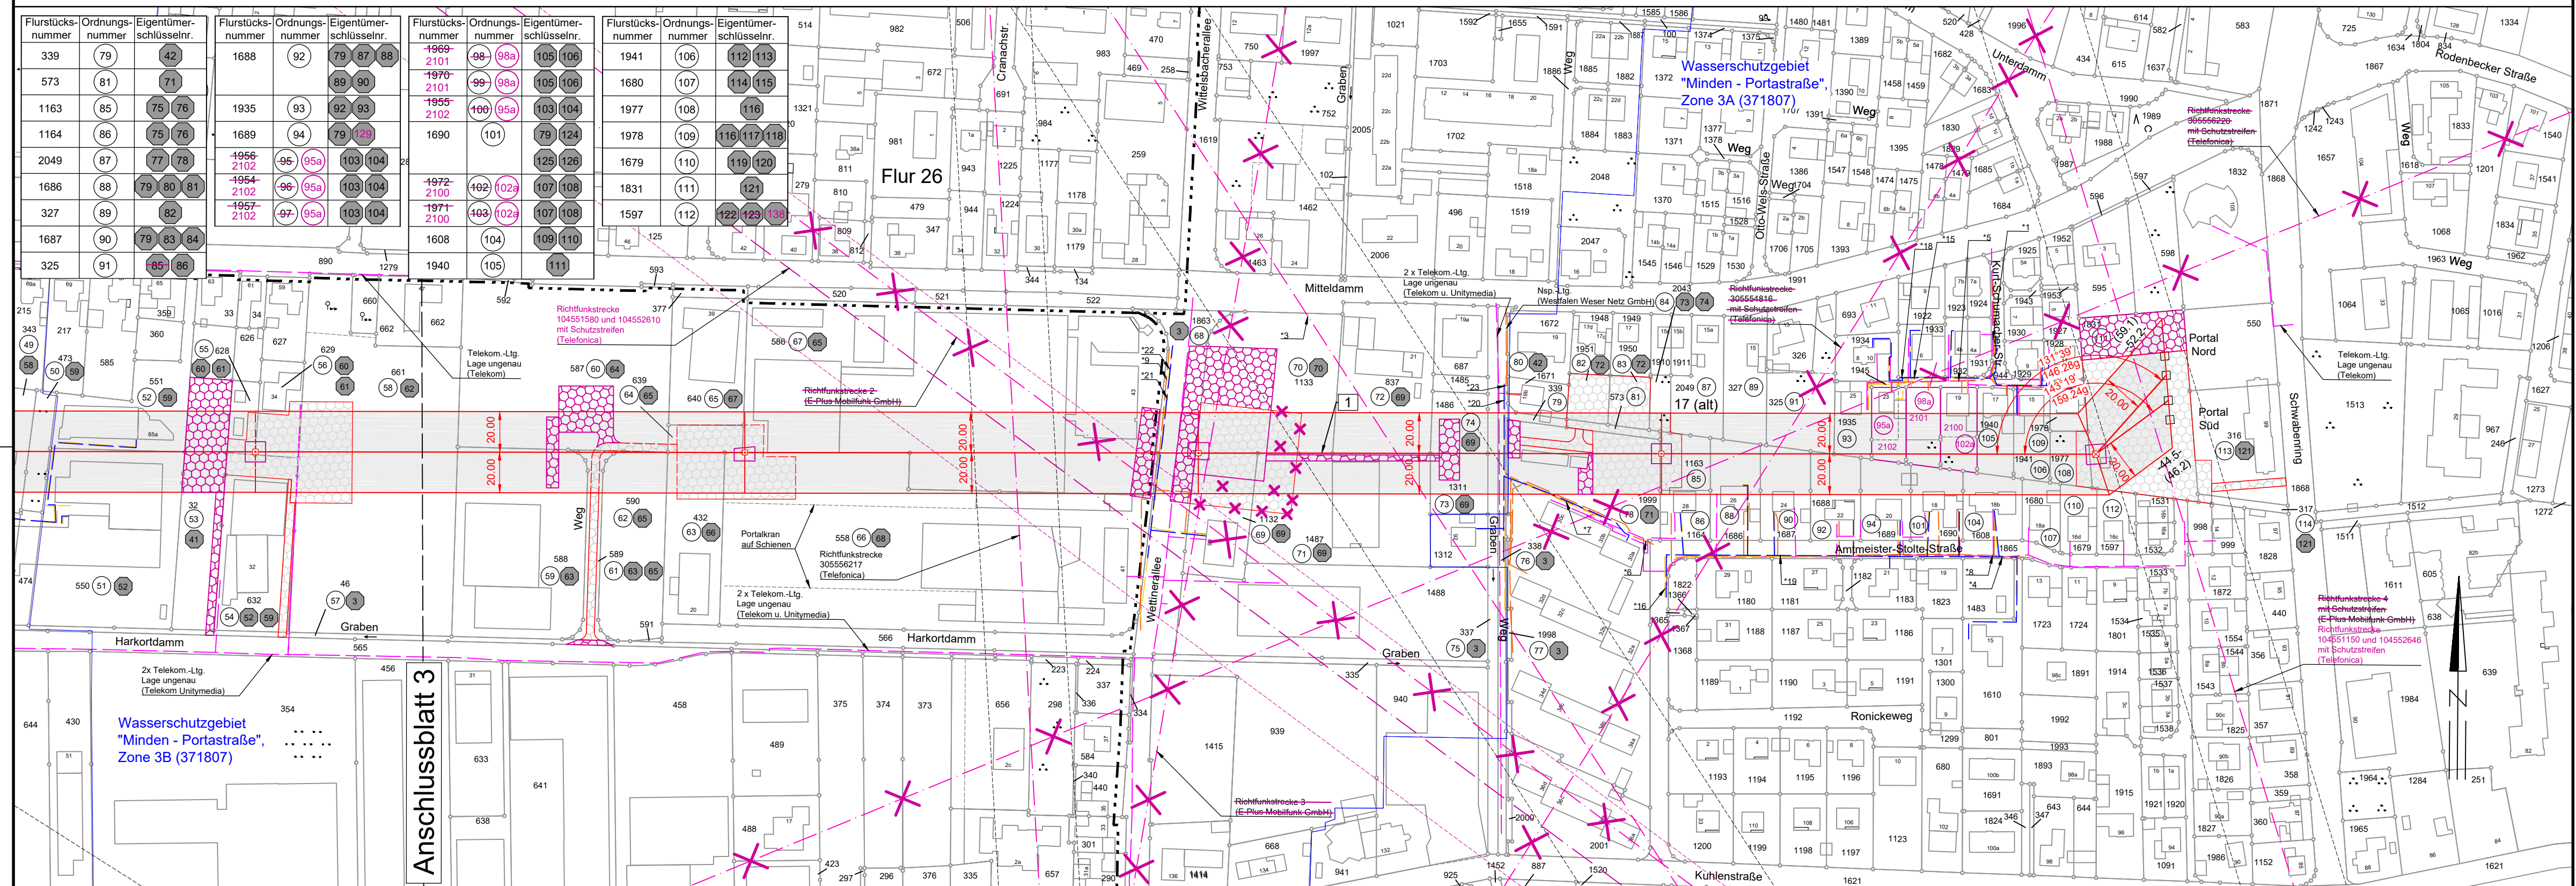

Legende:

- Mastnummer
 - Länge von Mast zu Mast
 - Masttyp
 - WE 120-21.00
 - temp. Arbeitsfläche
 - temp. Baugrube
 - Trassenachse
 - Freileitung
 - temp. Schutzgerüst
 - Schutzbereich
 - dauerhafte Zuwegung
 - Bemaßung des Schutzbereiches
- Land
 - Kreis
 - Stadt/Gem.
 - Gemarkung
 - Flur
 - Flurstück
 - Rückbau Hoch- und Mittelsp.-Ltg.
 - Abspannmast
 - Tragmast
 - Mast Rückbau
- Abwasser
 - Gas
 - Telekommunikation
 - Wasser
 - Strom

Planfeststellungsunterlage

Aufgestellt Paderborn, 21.06.2016
[Signature]

Firma: **SPiE**
Maßstab: 1:2000
Einheit: Meter

Zust.	Änderung	Datum	Name	Blatt:
1	Deckblattänd.	20.04.22	Fritz-K.	4 / 4

Satzungsgemäß ausgelegt in der Zeit vom ... bis ...
Zeit und Ort der Auslegung sind vor Auslegung ortsüblich bekannt gemacht worden.
Gemeinde:

Dienststempel/Unterschrift

Planfeststellungsbehörde

Datum	Name
Bearb. 12.04.2016	Rötzig
Gepr. 12.04.2016	Othmer
Zustand	NAYY 4x150
Org.-Einheit	NE-NL

Stadt Minden
Gemarkung Minden
Flur 27

Flur 29

- *1 2 x Telekom.-Ltg. Lage ungenau (Telekom u. Unitymedia)
- *2 2 x Telekom.-Ltg. Lage ungenau (Telekom u. Unitymedia)
- *3 Richtfunkstrecke Minden West D1579 - R0 mit Schutzstreifen (Ericsson Services GmbH)
- *4 2 x Telekom.-Ltg. Lage ungenau (Telekom u. Unitymedia)
- *5 1x Beleuchtungskabel NYY 4x10
- *6 Nsp.-Ltg. NAYY 4x150
- *7 Nsp.-Ltg. NKB-A 4x95 außer Betrieb Lage ungenau (Westfalen Weser Netz GmbH)
- *8 1x Beleuchtungskabel NYY 4x10
- *9 Nsp.-Ltg. NAYY 4x150 Lage ungenau (Westfalen Weser Netz GmbH)
- *10 Nsp.-Ltg. NAYY 4x150 Lage ungenau (Westfalen Weser Netz GmbH)
- *11 Nsp.-Ltg. NAYY 4x150 Lage ungenau (Westfalen Weser Netz GmbH)
- *12 Nsp.-Ltg. NAYY 4x150 Lage ungenau (Westfalen Weser Netz GmbH)
- *13 Nsp.-Ltg. NAYY 4x150 Lage ungenau (Westfalen Weser Netz GmbH)
- *14 Nsp.-Ltg. NAYY 4x150 Lage ungenau (Westfalen Weser Netz GmbH)
- *15 Nsp.-Ltg. NAYY 4x150 Lage ungenau (Westfalen Weser Netz GmbH)
- *16 Gasdrucklgt. VW 225 PE 100, 2011 Lage ungenau (Westfalen Weser Netz GmbH)
- *17 Gasdrucklgt. VW 110 PE, 2001 Lage ungenau (Westfalen Weser Netz GmbH)
- *18 Gasdrucklgt. VW 100 PE, 1978 Lage ungenau (Westfalen Weser Netz GmbH)
- *19 Gasdrucklgt. VW 150 GG, 1970 Lage ungenau (Westfalen Weser Netz GmbH)
- *20 Gasdrucklgt. VW 150 GG, 1963 Lage ungenau (Westfalen Weser Netz GmbH)
- *21 Wasserversorgungslgt. VW 225 PE 100, 2011 Lage ungenau (Westfalen Weser Netz GmbH)
- *22 Wasserversorgungslgt. VW 225 PE 100, 2011 Lage ungenau (Westfalen Weser Netz GmbH)
- *23 Wasserversorgungslgt. VG 150 GGG, 1970 Lage ungenau (Westfalen Weser Netz GmbH)