




Vorderansicht

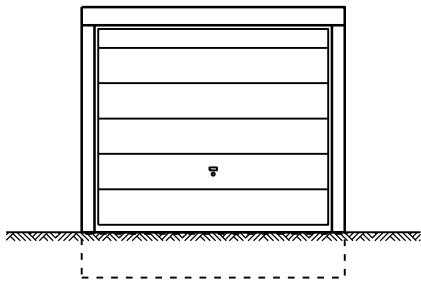


Seitenansicht

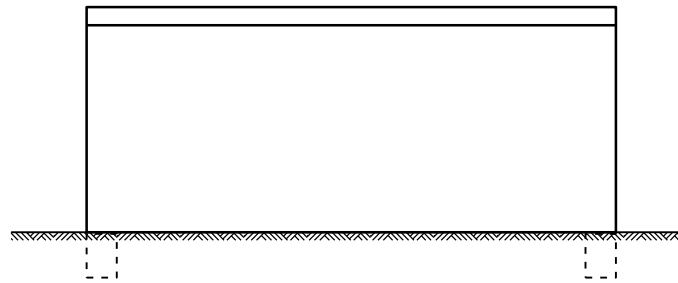


Rückansicht

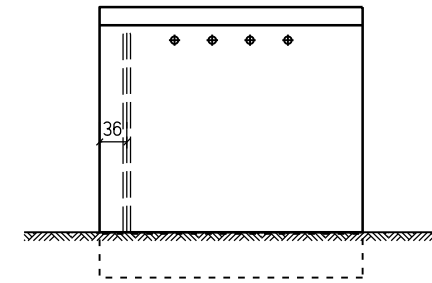


Grundriss

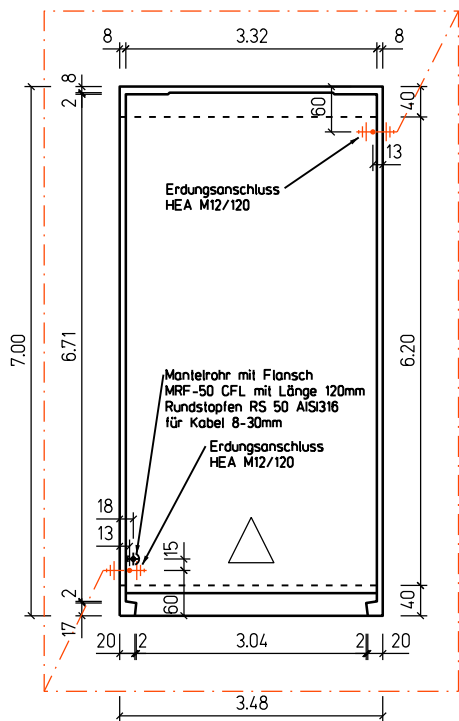


Längsschnitt

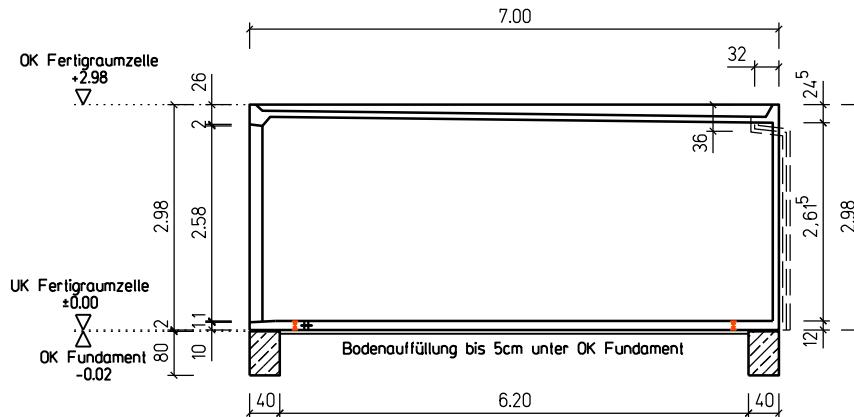

Querschnitt

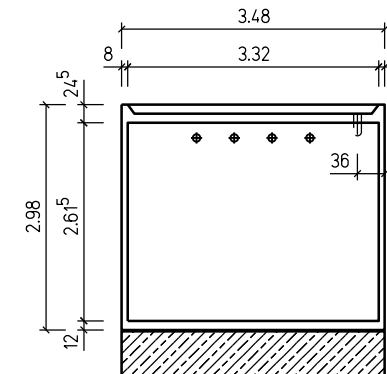

Detail Erdungsanschluss

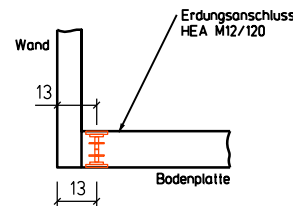


Ringerder
1x70mm²CU
(ca.60cm unter OKG)

Dachaufbau

Dachabdichtung mindestens 2-lagig gemäß DIN18531
mit umlaufendem Attikablech

Nutzfläche: 3.32 x 6.75 = 22.41 m²
Bebaute Fläche: 3.48 x 7.00 = 24.36 m²
Umbauer Raum: 3.48 x 7.00 x 2.98 = 72.59 m³

4	Länge auf 7.00m geändert	21.03.2022	Düsing
3	Fallrohr Dachentwässerung nach aussen; Höhe auf 2.98	17.03.2022	Düsing
2	Bodendurchführung Zuleitung geändert	15.02.2022	Düsing
1	Erdungsanschluss geändert	20.01.2022	Düsing
Index	Änderung	Datum	Name
 Amprion GmbH Robert-Schuman-Straße 7, 44263 Dortmund			Nur zum internen Gebrauch
			Org.-Einheit : G-SB-K
Betr.: 01209 Kabelübergabestation Riesberg			Zeichnungs-Nr. :
Fertigmaumzelle			Normzchg.-Nr. : F165-4
Grundriss, Schnitte, Ansichten			Maßstab : 1:100
			Datum : 22.12.2021
			Stand vom : 21.03.2022