

Stadt Bad Wünnenberg
Gemarkung Helmern
Flur 4

Stadt Lichtenau
Gemarkung Henglar
Flur 5

Kreis Paderborn

Stadt Lichtenau
Gemarkung Henglar
Flur 7

avacon

Abschnitt C
Anlage 10.2

Stadt Lichtenau
Gemarkung Henglar
Flur 10


Lageplan

- kommunale Verkehrsflächen -

110-kV-Leitung Twistetal - Paderborn/S

LH-11-1205

Mast Nr. 101 - Mast Nr. 107

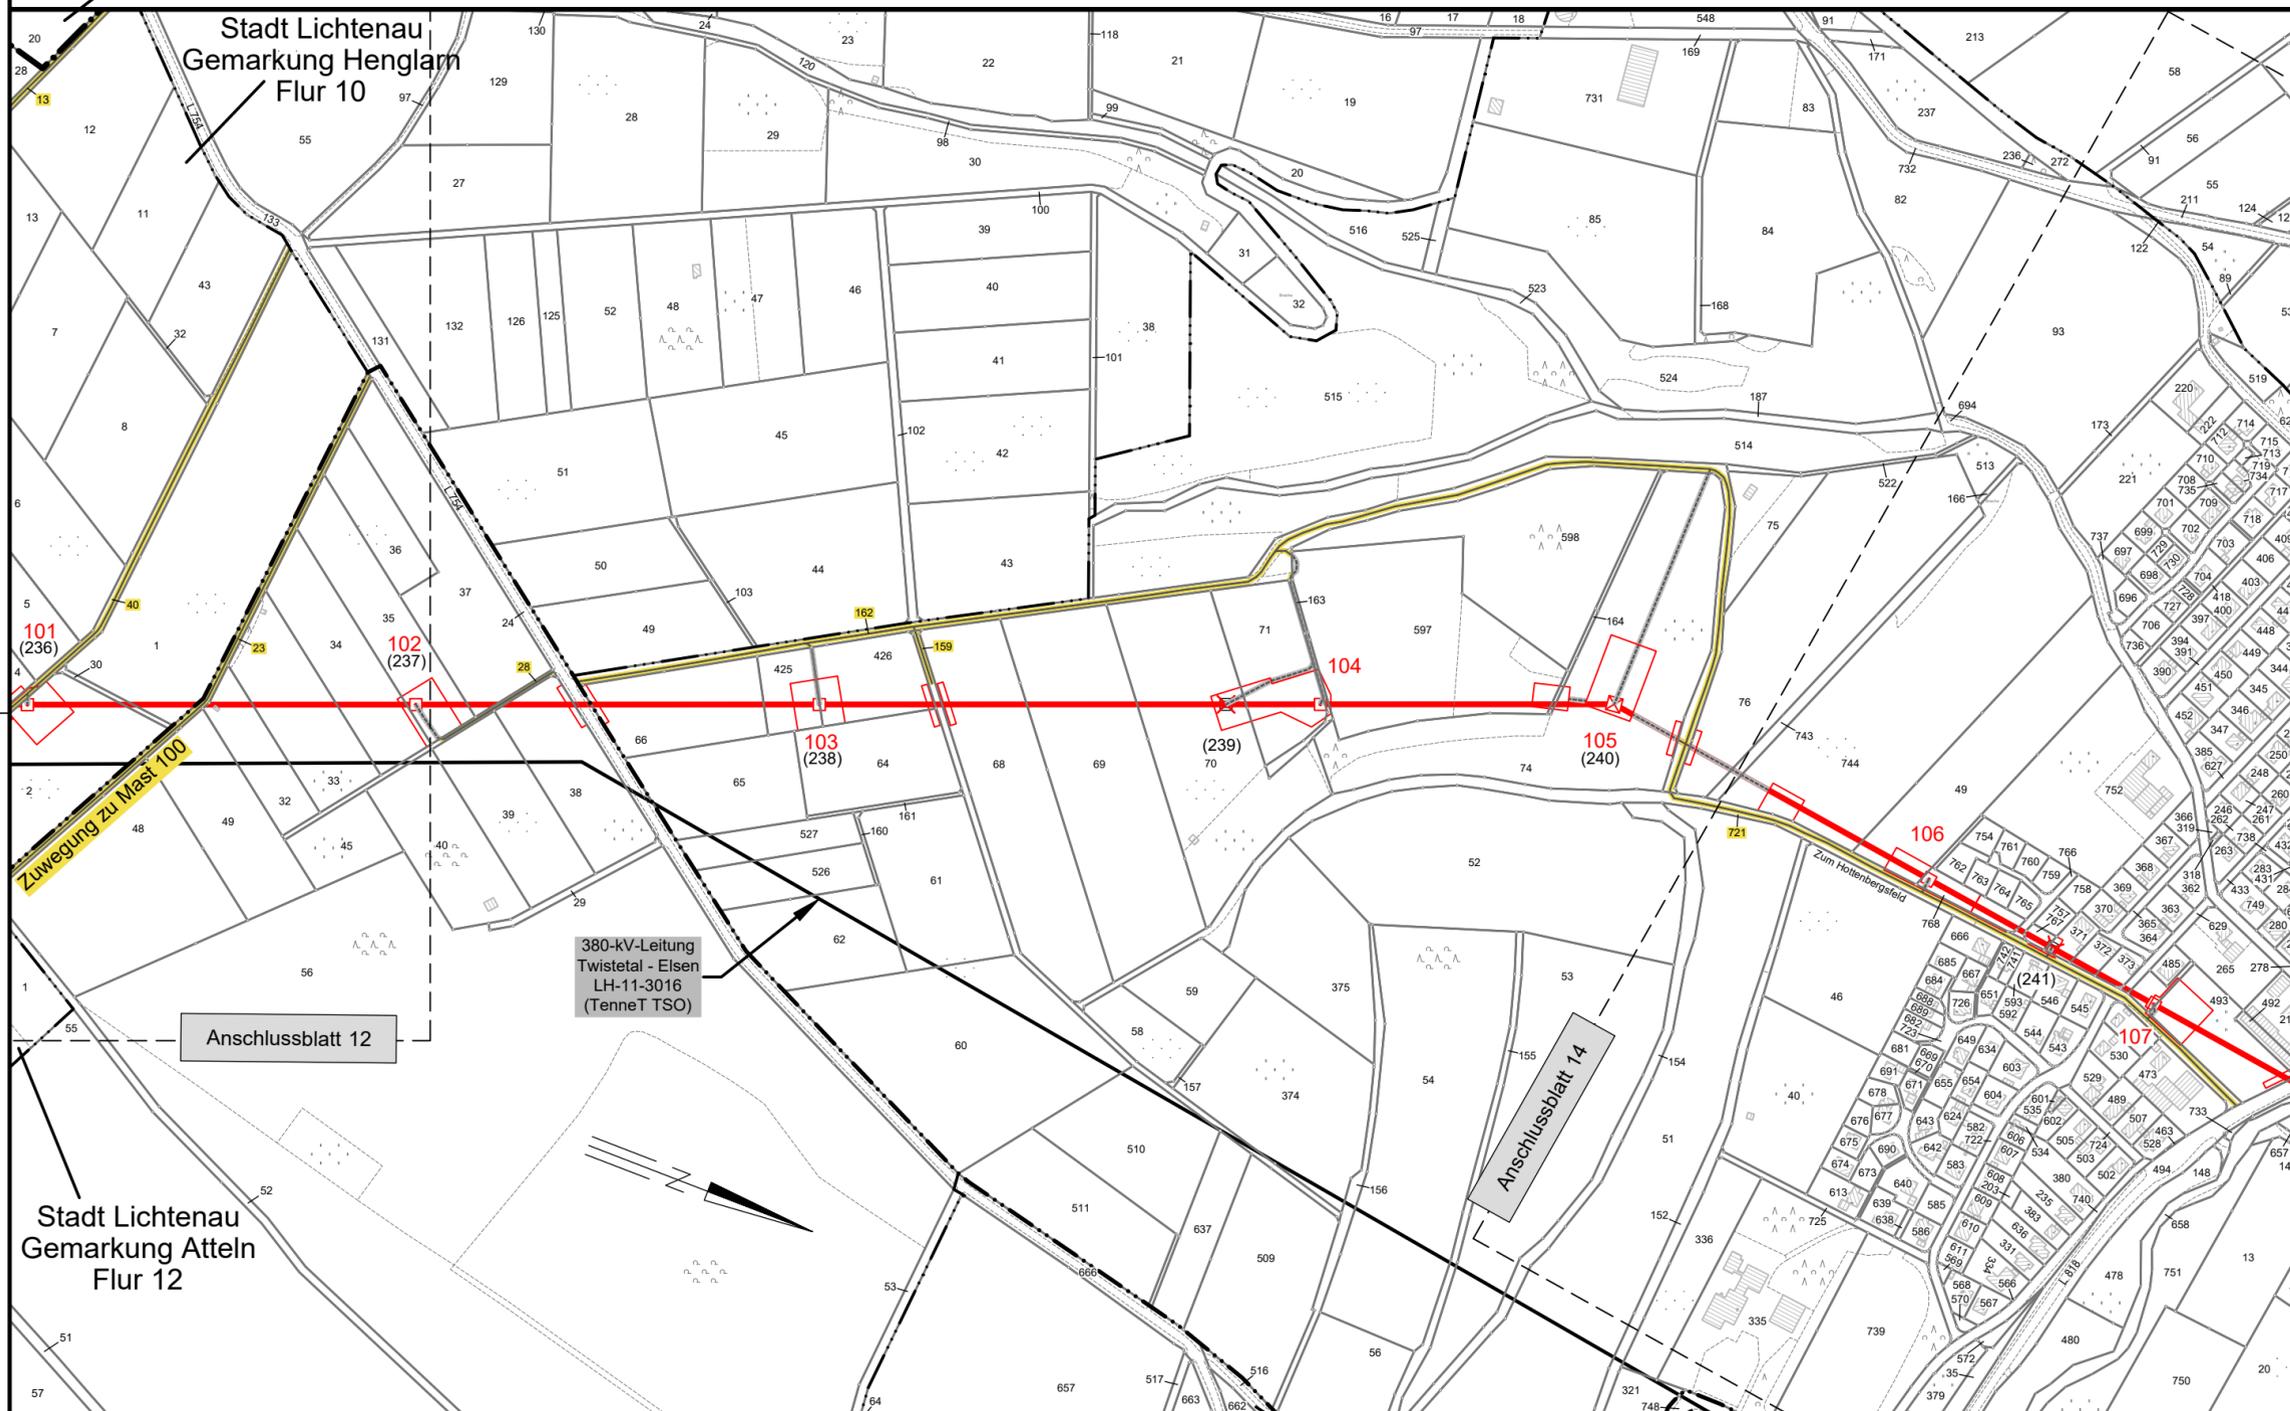

Legende:

- 41 (176) Mastnummer (Neubau)
- 42 (177) Mastnummer (Rückbau)
- Tragmast (Neubau)
- Abspannmast (Neubau)
- temporäre Arbeitsfläche
- Abspannmast (Bestand)
- Tragmast (Bestand)
- Mast Rückbau

Grenzen:

- Land
- Kreis
- Stadt/Gem.
- Gemarkung
- Flur
- Flurstück
- Flurbereinigung
- Rückbau Hoch- und Mittelsp.-Ltg.

- 37 Flurstücksnummer
- 37 Flurstücksnummer (betroffen) kommunaler Verkehrsflächen
- zu nutzende kommunale Verkehrsflächen
- dingliche bzw. schuldrechtliche zu sichernde private Verkehrsflächen und Zufahrten abseits kommunaler und privater Verkehrsflächen

Quellvermerk:
Land NRW - Landkreis Paderborn (2017-2021) Datenlizenz Deutschland - Namensnennung - Version 2.0 (www.govdata.de/dl-de/by-2-0)

Planfeststellungsunterlage

Index	Datum	Gezeichnet	Änderung		
Zugehörigkeit			Verweis	Maßstab 1:5000	Format 297x594
Technische Referenz		Erstellt durch K2 Engineering GmbH Bruns / Flemme	Genehmigt von Avacon Netz GmbH U. Herrmann	Erstelldatum 23.12.2021	Status Gültig Zahlteil 13 Blatt 18
avacon		Objektname 110-kV-Leitung Twistetal - Paderborn/S			
		Klassifikation Lageplan - kommunale Verkehrsflächen			
ID	Titel LH-11-1205, Mast Nr. 101 - Mast Nr. 107				

Stadt Lichtenau
Gemarkung Atteln
Flur 12

Stadt Lichtenau
Gemarkung Atteln
Flur 13

Land
Nordrhein-Westfalen

Stadt Lichtenau
Gemarkung Atteln
Flur 14

Stadt Lichtenau
Gemarkung Henglar
Flur 4