


Flur 49

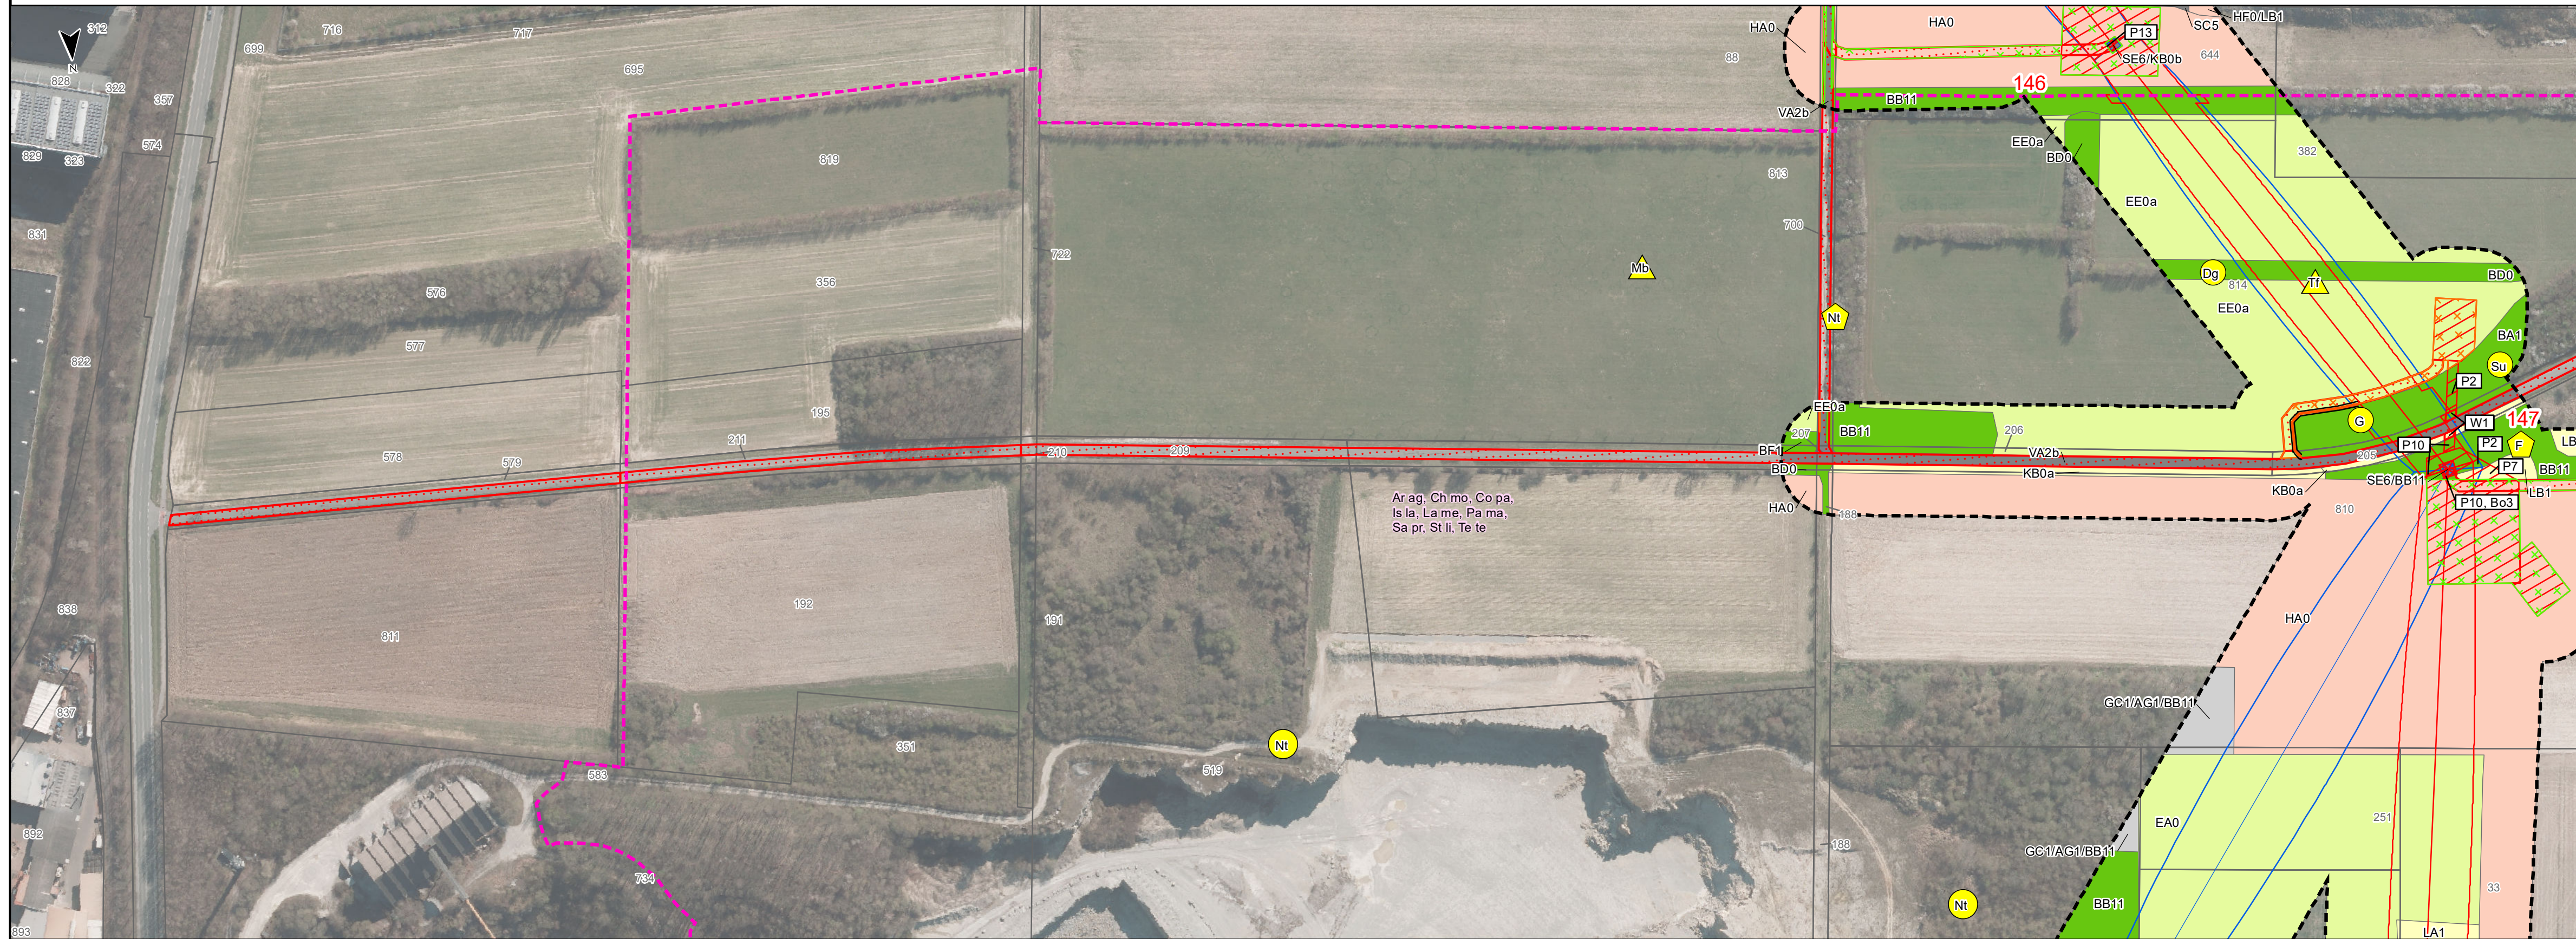

Ar ag, Ch mo, Co pa,
Is la, La me, Pa ma,
Sa pr, St li, Te te

Kreis Paderborn
Stadt Paderborn
Gemarkung Paderborn


Kreis Paderborn
Stadt Paderborn
Gemarkung Wewer

Flur 7


avacon

Abschnitt C
Anhang 2 zu Anlage 12.2

LBP-Bericht
Bestands- und Konfliktplan
110-kV-Leitung
Twistetal - Paderborn/S
LH-11-1205
Sonderlageplan
Zuwegung Mast Nr. 147

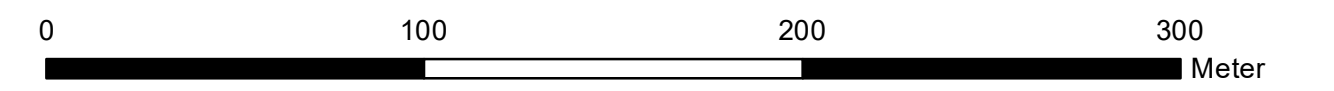

Quellvermerk: Hessische Verwaltung für Bodenmanagement und Geoinformation © 2020

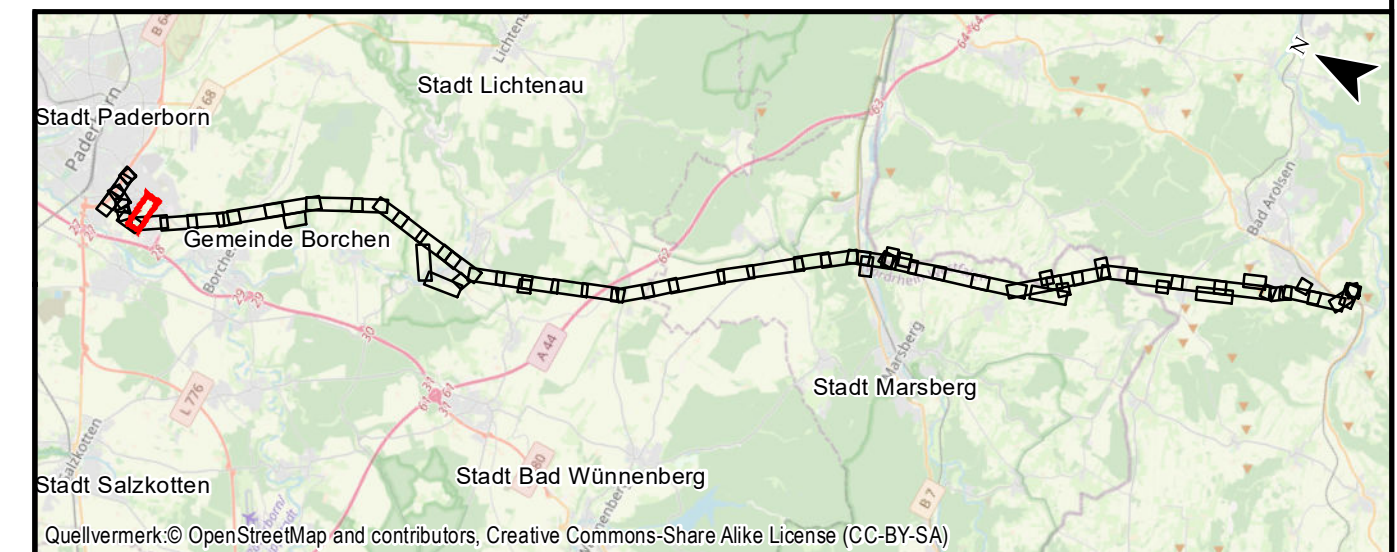

Auftraggeber:
Avacon AG
Schillerstraße 3
38350 Helmstedt

avacon

Index	Datum	Gezeichnet	Änderungen

Planverfasser: Planungs-Gemeinschaft GbR Dipl. - Ing. Ruth Pesch-Hawtree Landschaftsarchitektin Helmstedter Straße 55A Telefon 0531-707156-00 Internet www.lareg.de	LaReG Landschaftsplanung Reaktivierung Grünplanung Prof. Dr. Gunnar Rehfeldt Dipl. Biologe 38126 Braunschweig Telefax 0531-707156-15 E-Mail info@lareg.de	Datum:	Name:	
		Bearbeitet:	April 2022	TM, EF
		Gezeichnet:	April 2022	GN
		Geprüft:	April 2022	GR
Anhang 2 Blatt: 49A/58		Blattgröße: 29,70 cm x 84,00 cm		

Proj.-Nr.: 1231

Maßstab: 1:2000