



LBP-Bericht  
Maßnahmenplan  
110-kV-Leitung  
Twistetal - Paderborn/S  
LH-11-1205  
Sonderlageplan  
Zuwegung Mast Nr. 147

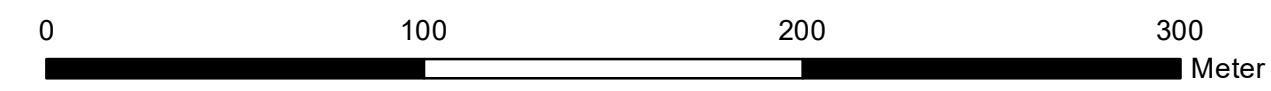

Quellvermerk: Hessische Verwaltung für Bodenmanagement und Geoinformation © 2020

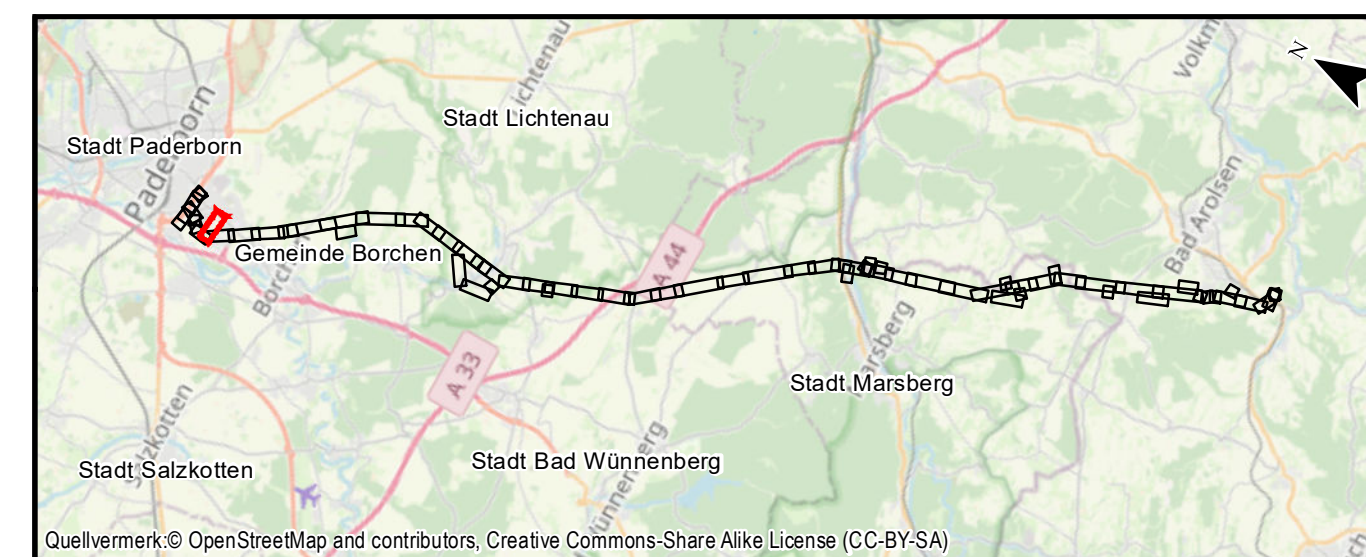

Quellvermerk: © OpenStreetMap and contributors, Creative Commons-Share Alike License (CC-BY-SA)

**Auftraggeber:** Avacon AG  
Schillerstraße 3  
38350 Helmstedt



Index	Datum	Gezeichnet	Änderungen

<b>Planverfasser:</b>	Planungs-Gemeinschaft GbR <b>LaReG</b>	Landschaftsplanung Rekultivierung Grünplanung	Datum:	Name:
	Dipl. - Ing. Ruth Pesch-Hawtree Landschaftsarchitektin	Prof. Dr. Gunnar Rehfeldt Dipl. Biologe	Bearbeitet:	TM, EF
	Helmstedter Straße 55A Telefon 0531-707156-00 Internet www.lareg.de	38126 Braunschweig Telefax 0531-707156-15 E-Mail info@lareg.de	Gezeichnet:	GN
			Geprüft:	GR

Proj.-Nr.: 1231      Maßstab: 1:2000      Anhang 3 Blatt: 49A/58      Blattgröße: 29,70 cm x 84,00 cm

Flur 49



Kreis Paderborn  
Stadt Paderborn  
Gemarkung Paderborn

Kreis Paderborn  
Stadt Paderborn  
Gemarkung Wewer

Flur 7