


Y 3480189.607  
X 5774166.688

Y 3484086.419  
X 5770774.463

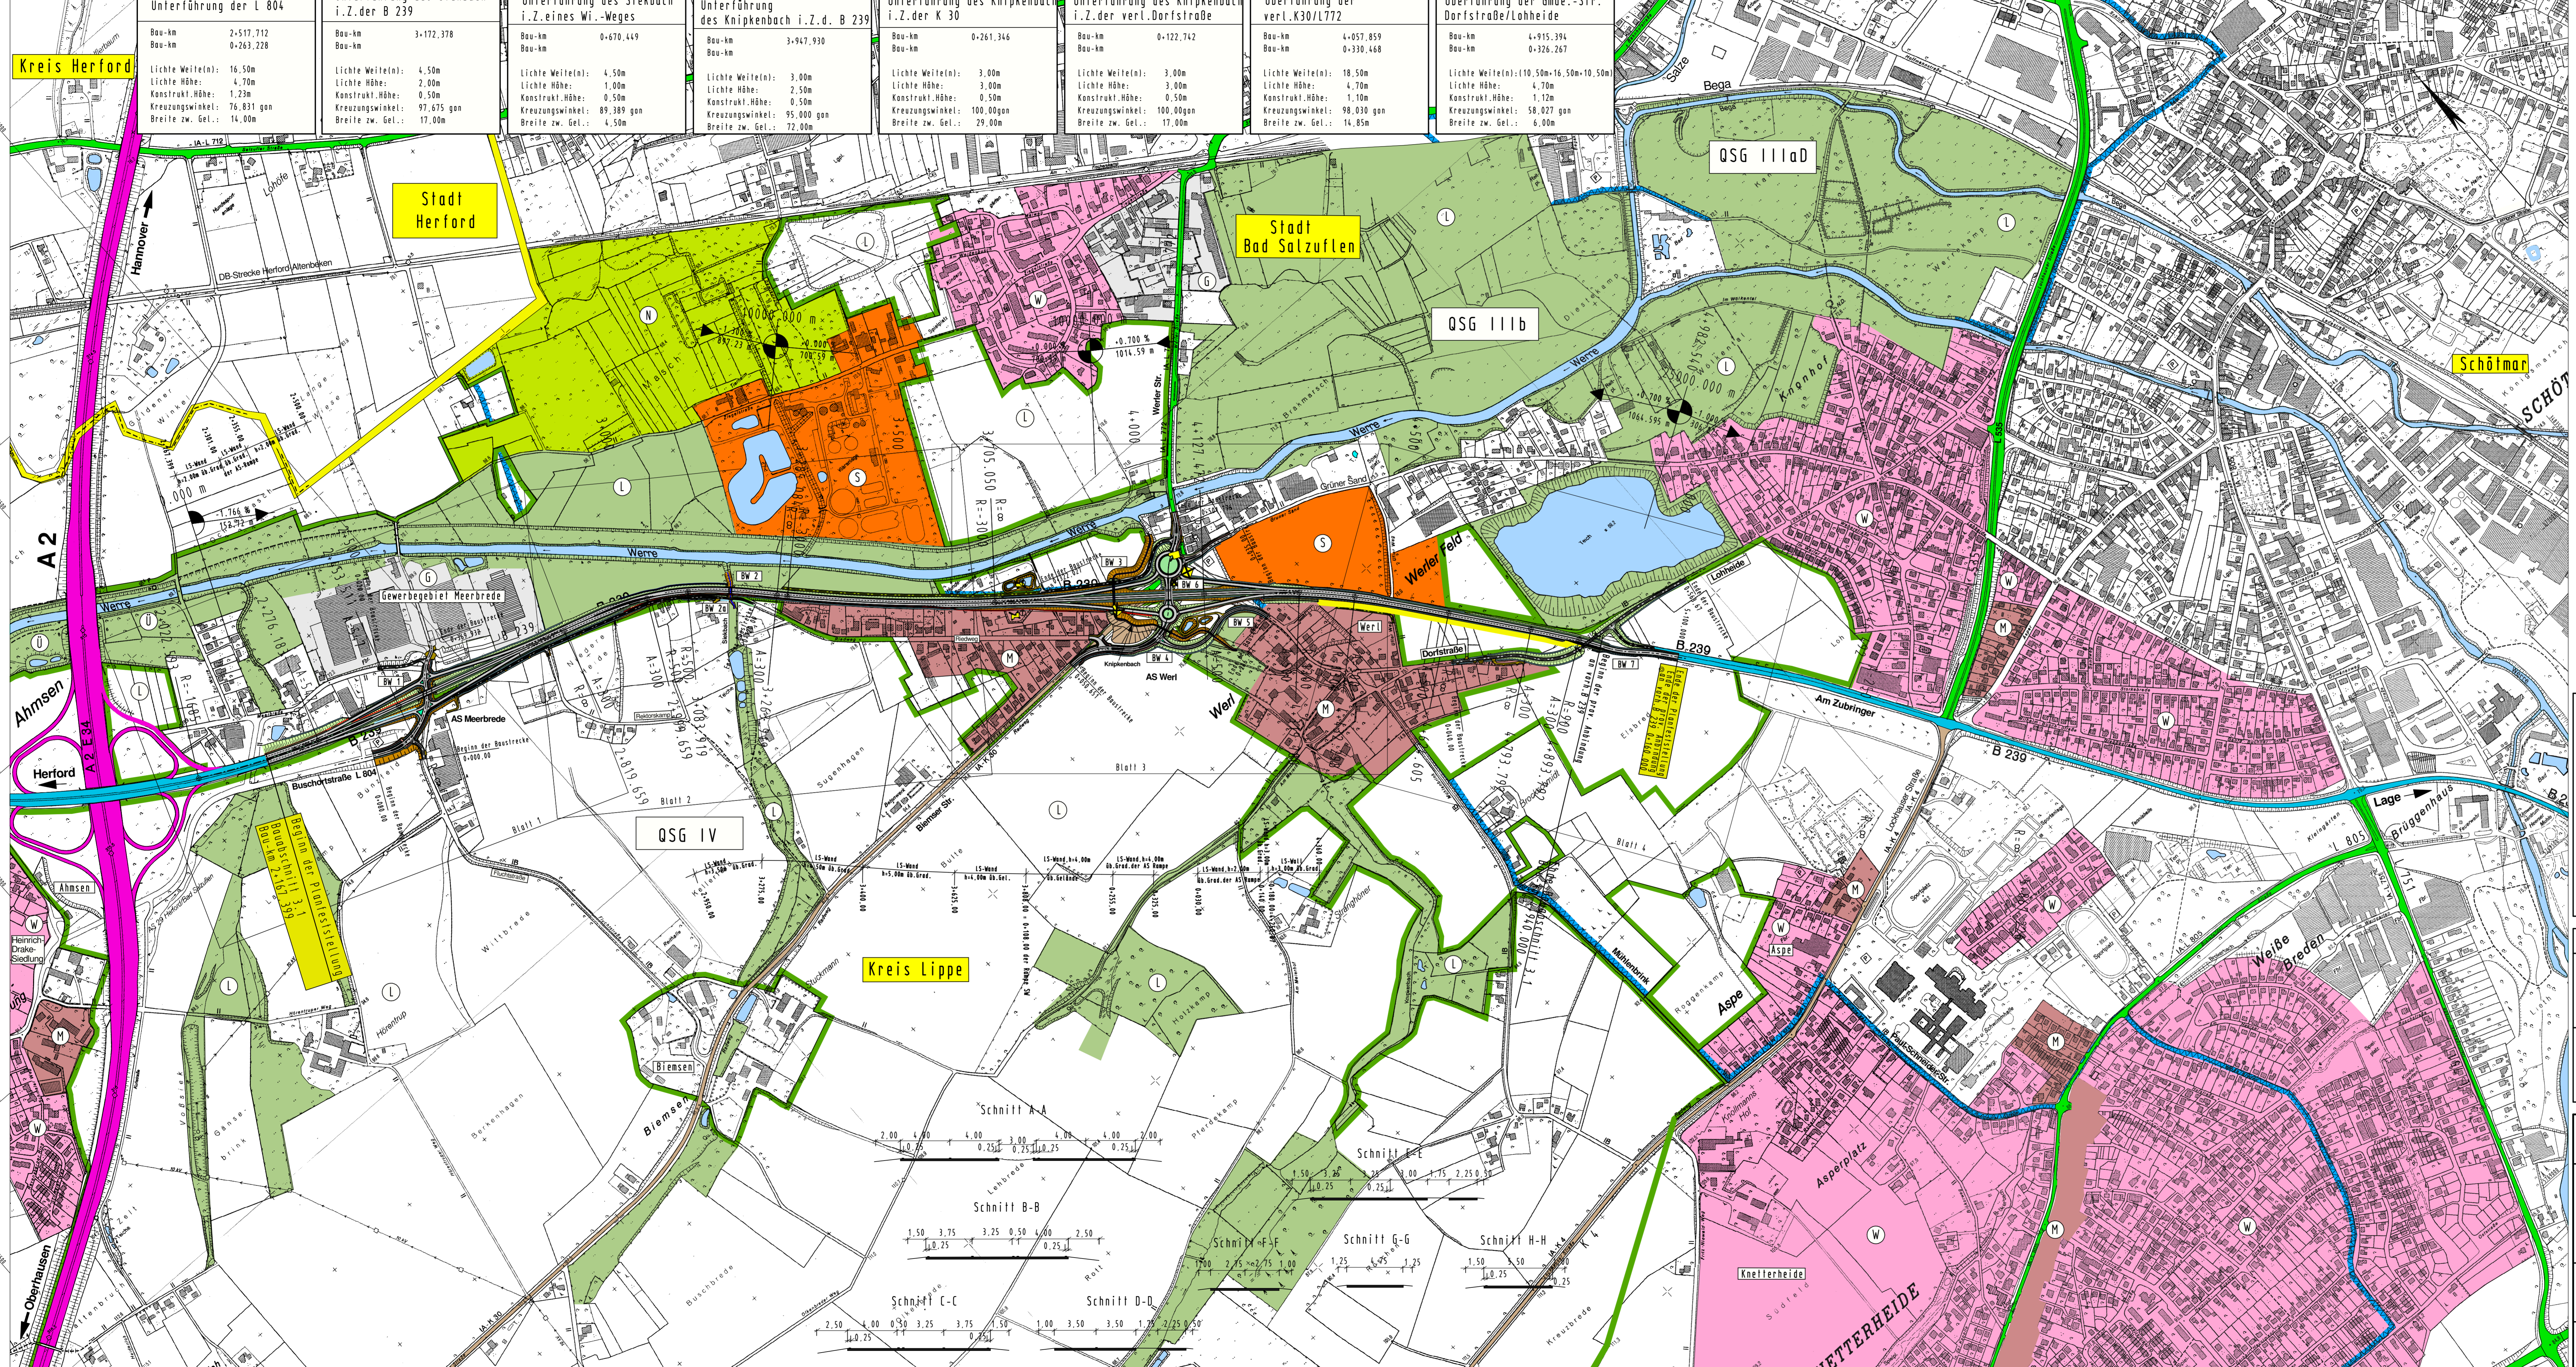

<b>Bauwerk Nr. 1</b> Unterführung der L 804	<b>Bauwerk Nr. 2</b> Unterführung des Siekbach i.Z. der B 239	<b>Bauwerk Nr. 2a</b> Unterführung des Siekbach i.Z. eines Wi.-Weges	<b>Bauwerk Nr. 3</b> Unterführung des Knippenbach i.Z.d. B 239	<b>Bauwerk Nr. 4</b> Unterführung des Knippenbach i.Z. der K 30	<b>Bauwerk Nr. 5</b> Unterführung des Knippenbach i.Z. der verl. Dorfstraße	<b>Bauwerk Nr. 6</b> Überführung der verl. K30/L772	<b>Bauwerk Nr. 7</b> Überführung der Gmde.-Str. Dorfstraße/Lohheide
Bau-km 2,517,712 Bau-km 0,263,278	Bau-km 3,172,378 Bau-km	Bau-km 0,670,449 Bau-km	Bau-km 3,947,930 Bau-km	Bau-km 0,261,346 Bau-km	Bau-km 0,122,742 Bau-km	Bau-km 4,057,859 Bau-km 0,330,468	Bau-km 4,915,394 Bau-km 0,326,267
Lichte Weite(n): 16,50m Lichte Höhe: 4,70m Konstrukt. Höhe: 1,23m Kreuzungswinkel: 76,831 gon Breite zw. Gel.: 14,00m	Lichte Weite(n): 4,50m Lichte Höhe: 2,00m Konstrukt. Höhe: 0,50m Kreuzungswinkel: 97,675 gon Breite zw. Gel.: 17,00m	Lichte Weite(n): 4,50m Lichte Höhe: 1,00m Konstrukt. Höhe: 0,50m Kreuzungswinkel: 89,389 gon Breite zw. Gel.: 4,50m	Lichte Weite(n): 3,00m Lichte Höhe: 2,50m Konstrukt. Höhe: 0,50m Kreuzungswinkel: 95,000 gon Breite zw. Gel.: 72,00m	Lichte Weite(n): 3,00m Lichte Höhe: 3,00m Konstrukt. Höhe: 0,50m Kreuzungswinkel: 100,000 gon Breite zw. Gel.: 29,00m	Lichte Weite(n): 3,00m Lichte Höhe: 3,00m Konstrukt. Höhe: 0,50m Kreuzungswinkel: 100,000 gon Breite zw. Gel.: 17,00m	Lichte Weite(n): 18,50m Lichte Höhe: 4,70m Konstrukt. Höhe: 1,10m Kreuzungswinkel: 98,030 gon Breite zw. Gel.: 14,85m	Lichte Weite(n): 10,50m-16,50m-10,50m Lichte Höhe: 4,70m Konstrukt. Höhe: 1,12m Kreuzungswinkel: 58,027 gon Breite zw. Gel.: 6,00m

### Zeichenerklärung

- reines und allgemeines Wohngebiet
  - Kerngebiet, Dorfgebiet, Mischgebiet
  - Gewerbegebiet, Industriegebiet
  - Sondergebiete (Schulen, Heime, Krankenhäuser)
  - Landschaftsschutzgebiet mit besonderen Festsetzungen
  - Naturschutzgebiet
  - Landschaftsschutzgebiet
  - QSG Quellenschutzgebiete
  - Überschwemmungsgebiete
  - Gewässer
  - Wasserschutzgebiete
  - Gebäudeabbruch
- H = 15 000 m

Neigungsbrechpunkt mit Angabe von Gefälle (-) und Steigung (+) in Prozent, Länge der Gefälle- (Steigungs-) Strecke und Halbmesser

RRB Regenrückhaltebecken

Kompensationsflächen

Lärmschutzwand  
Einschallschüttung  
Entwässerungsmulde  
Bankett  
Fahrbahn  
Trennstreifen  
Geh-/Radweg  
Dammbüschung  
Wirtschaftsweg

Satzungsgebiß ausgelegen  
in der Zeit vom \_\_\_\_\_ bis \_\_\_\_\_  
in der Gemeinde \_\_\_\_\_

Zeit und Ort der Auslegung sind rechtzeitig vor Beginn der Auslegung öffentlich bekannt gemacht worden.

Gemeinde: \_\_\_\_\_  
(Dienstsigel)

(Unterschrift)

Zugehöriger Entwurf	
<b>Aufgestellt</b> Bielefeld, 12.05.2006 Der Leiter der Niederlassung Bielefeld IA gez. Oldemeyer	<b>Geprüft</b> Gelsenkirchen, 22.09.2006 Der Direktor des Landesbetriebes Straßenbau NRW IA gez. Brinkschmidt
<b>Gesehen</b> Bonn, 18.12.2007 Bundesministerium für Verkehr, Bau und Stadtentwicklung Abteilung Straßenbau IA gez. Bidinge	<b>Gesehen</b> Düsseldorf, 27.06.2007 Ministerium für Bauen und Verkehr des Landes NRW IA gez. Lohmann

**Regionalniederlassung**  
Ostwestfalen - Lippe

**Planfeststellung**  
zum Ausbau der B 239/3.1  
Bad Salzuflen, von A 2 bis K 4 (Dorfstraße/Lohheide)  
Bau - km 2 + 167.399 bis Bau - km 5 + 100.000

**Übersichtslageplan**

Aufgestellt  
Bielefeld, 15.12.2010

**Straßen.NRW**  
Landesbetrieb Straßenbau, Nordrhein-Westfalen

Projekt-Nr.: 01 - 0417  
Lageplan: 3 Blatt-Nr.: 1

**Lageplan**  
Maßstab: 1 : 5000

Datum	Zielerreiner
bearbeitet: 08/2010	Henze
gezeichnet: 08/2010	Herze
geprüft: 08/2010	Lange

Der Leiter der Regionalniederlassung OWL  
IA  
*Oldemeyer*

Y 3478374.141  
X 5772081.175

Y 3482270.951  
X 5768688.950