

### Zeichenerklärung

- reines und allgemeines Wohngebiet
- Kerngebiet, Dorfgebiet, Mischgebiet
- Gewerbegebiet, Industriegebiet
- Sondergebiete (Schulen, Heime, Krankenhäuser)
- Landschaftsschutzgebiet mit besonderen Festsetzungen
- Naturschutzgebiet
- Landschaftsschutzgebiet
- Quellschutzgebiete
- Überschwemmungsgebiete
- Gewässer
- Wasserschutzgebiete
- Gebäudeabruch

H = 15.000 m  
Neigungsbrechpunkt mit Angabe von Gefälle (-) und Steigung (+) in Prozent, Länge der Gefälle- (Steigungs-) Strecke und Halbmesser

RRB Regenrückhaltebecken

  Lärmschutzwand  
  Einschnittsboschung  
  Entwässerungsmulde  
  Baueinfahrt  
  Fahrbahn  
  Trennstreifen  
  Geh-/Radweg  
  Dammschotter  
  Wirtschaftsweg

### Entwässerung

geplant vorhanden Rohrleitungen

DN Regenwasserleitung

Sicherungsleitung

Schächte/Abflüsse

geplant vorhanden

Prüfschacht

Abflussschacht

Straßenablauf

Rekanalisation

Straßenmitte mit Filterdrainage

- 1.01 lfd. Nr. Bauwerksverzeichnis Unterlage 5.1
- 1.02 Objekt-Nr. aktiv geschützt
- 1.03 Objekt-Nr. Anspruch passiv

Satzungsgeb. ausliegen

In der Zeit von \_\_\_\_\_ bis \_\_\_\_\_



In der Gemeinde \_\_\_\_\_

Zeit und Ort der Auslegung sind rechtzeitig vor Beginn der Auslegung ortsüblich bekannt gemacht worden.

Gemeinde: \_\_\_\_\_ (Ortsbezeichnung)

(Unterschrift)

Bauwerk Nr. 1	
Unterführung der L 804	
Bau-km	2-517,712
Bau-km	0-263,228
Lichte Weite(n):	16,50m
Lichte Höhe:	4,70m
Konstrukt.Höhe:	1,10m
Kreuzungswinkel:	76,931 gon
Breite zw. Gel.:	14,00m

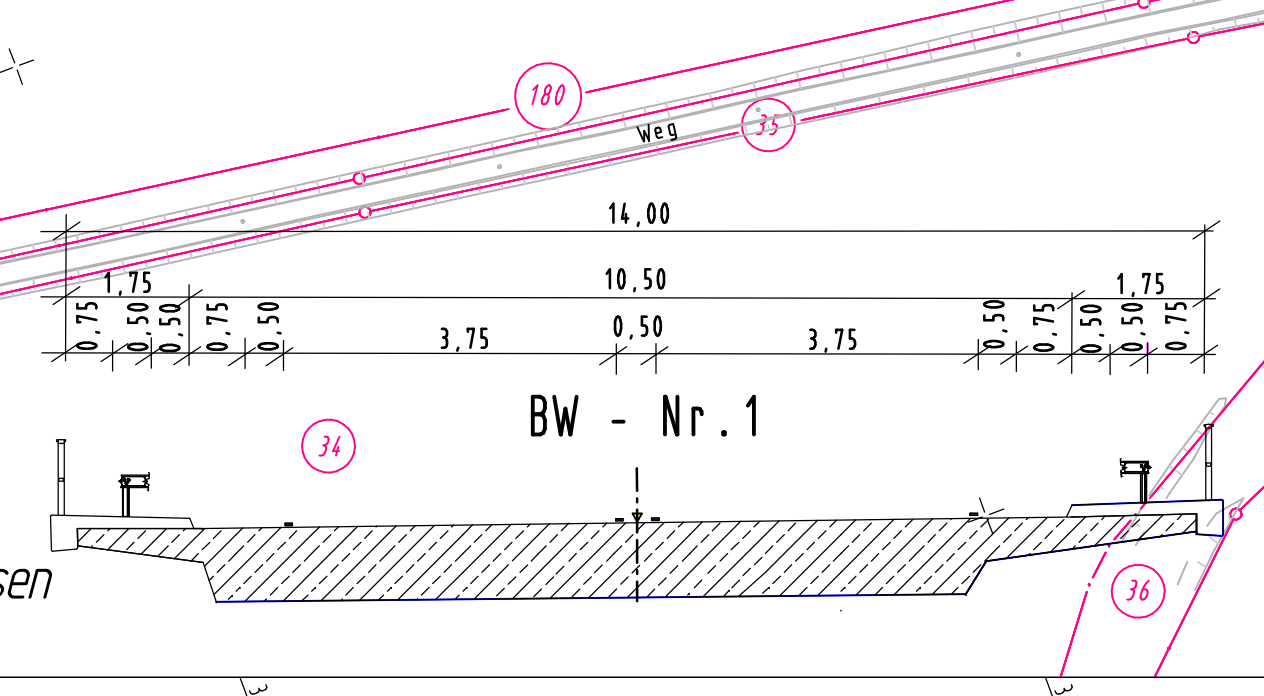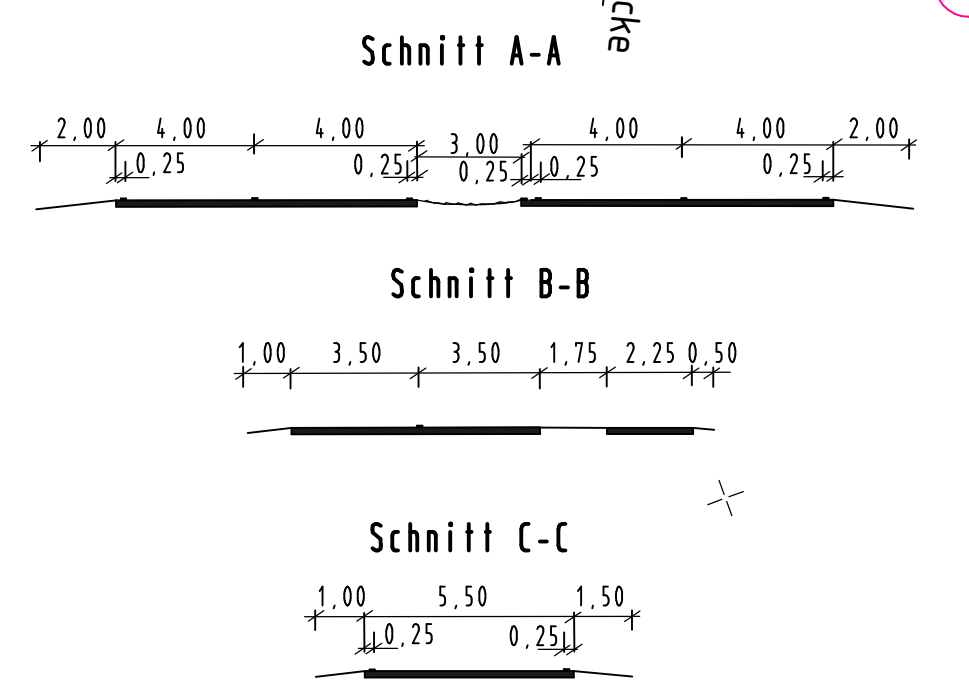

### Zugehöriger Entwurf

<b>Aufgestellt</b> Bietfeld, 12.05.2006 Der Leiter der Niederlassung Bietfeld i.A. gez. Oldemeyer	<b>Geprüft</b> Güldenwirth, 22.09.2006 Der Direktor des Landesbetriebes Straßenbau NRW i.A. gez. Brinkschmidt
<b>Gesehen</b> Bonn, 18.12.2007 Bundesministerium für Verkehr, Bau und Stadtentwicklung Abteilung Straßenbau i.A. gez. Biedinger Nr.: B 2172191-10/1209-696564	<b>Gesehen</b> Düsseldorf, 27.06.2007 Ministerium für Bau und Verkehr des Landes NRW i.A. gez. Lohmann

Regionalniederlassung Ostwestfalen - Lippe

**Planfeststellung zum Ausbau der B 239/3.1**  
Bad Salzuflen, von A 2 bis K 4 (Dorfstraße/Lohheide)  
Bau - km 2 + 167.399 bis Bau - km 5 + 100.000

Projekt-Nr.: 01 - 0417  
Übersicht: 7.1 Blatt No.: 1

**Lageplan**  
Maßstab: 1:1000

Lageplan zum Bauwerksverzeichnis	
bearbeitet	08/2010 Henze
gezeichnet	08/2010 Henze
geprüft	08/2010 Foth

Aufgestellt: Bietfeld, 15.12.2010  
Der Leiter der Regionalniederlassung OWL i.A. *[Signature]*