

**Zeichenerklärung**

- W reines und allgemeines Wohngebiet
  - M Kerngebiet, Dorfgebiet, Mischgebiet
  - G Gewerbegebiet, Industriegebiet
  - S Sondergebiete (Schulen, Heime, Krankenhäuser)
  - L Landschaftsschutzgebiet mit besonderen Festsetzungen
  - L Naturschutzgebiet
  - L Landschaftsschutzgebiet
  - L Quellschutzgebiete
  - U Überschwemmungsgebiete
  - G Gewässer
  - W Wasserschutzgebiete
  - X Gebäudeabruch
- H = 15 000 m Neigungsbrechpunkt mit Angabe von Gefälle (-) und Steigung (+) in Prozent, Länge der Gefälle- (Steigungs-) Strecke und Halbmesser
- RRB Regenrückhaltebecken
- / Lärmschutzwand  
/ Einschallschöschung  
/ Entwässerungsröhre  
/ Baustell  
/ Fahrbahn  
/ Trennstreifen  
/ Geh-/Radweg  
/ Dämmböschung  
/ Wirtschaftsweg

- Entwässerung**
- geplant vorhanden Rohrleitungen
- DN Regenwasserleitung
- Sicherheitsleitung
- Schächte/Abflüsse
- geplant vorhanden
- Prüfschacht
- Abflussschacht
- Straßenablauf
- Rahrschacht
- Straßenmitte mit Filiederichtung

- 2.01 lfd. Nr. Bauwerksverzeichnis Unterlage 5.1
- 12 Objekt-Nr. aktiv geschützt
- 13 Objekt-Nr. Anspruch passiv

Satzungswort ausliegen

in der Zeit von \_\_\_\_\_ bis \_\_\_\_\_

in der Gemeinde \_\_\_\_\_

Zeit und Ort der Auslegung sind rechtzeitig vor Beginn der Auslegung ordentlich bekannt gemacht worden.

Gemeinde: \_\_\_\_\_ (Dienststempel)

(Unterschrift)

Zugehöriger Entwurf	
Aufgestellt Bielefeld, 12.05.2006 Der Leiter der Niedersatzung Bielefeld i.A. gez. Oldemeyer	Geprüft Gelsenkirchen, 22.09.2006 Der Direktor des Landesbetriebes Straßenbau NRW i.A. gez. Brinkschmidt
Gesehen Bonn, 18.12.2007 Bundesministerium für Verkehr, Bau und Stadtentwicklung Abteilung Straßenbau i.A. gez. Bidingen Az.: S 2172/13, 101228/69254	Gesehen Düsseldorf, 27.06.2007 Ministerium für Bau und Verkehr des Landes NRW i.A. gez. Lohmann

**Regionalniederlassung Ostwestfalen - Lippe**

**Strassen.NRW**  
Landesbetrieb Straßenbau NRW

Projekt-Nr.: 01 - 0417  
Unterlage: 7.1 Blatt-Nr.: 2


**Planfeststellung zum Ausbau der B 239/3.1**  
Bad Salzuflen, von A 2 bis K 4 (Dorfstraße/Lehheide)  
Bau-km 2 + 167.399 bis Bau-km 5 + 100.000

**Lageplan**  
Maßstab: 1:1000

Datum	Zeichen
08/2010	Herze
08/2010	Herze
08/2010	Falt

**Lageplan zum Bauwerksverzeichnis**

Aufgestellt: Bielefeld, 15.12.2010  
Der Leiter der Regionalniederlassung OWL i.A. *Oldemeyer*

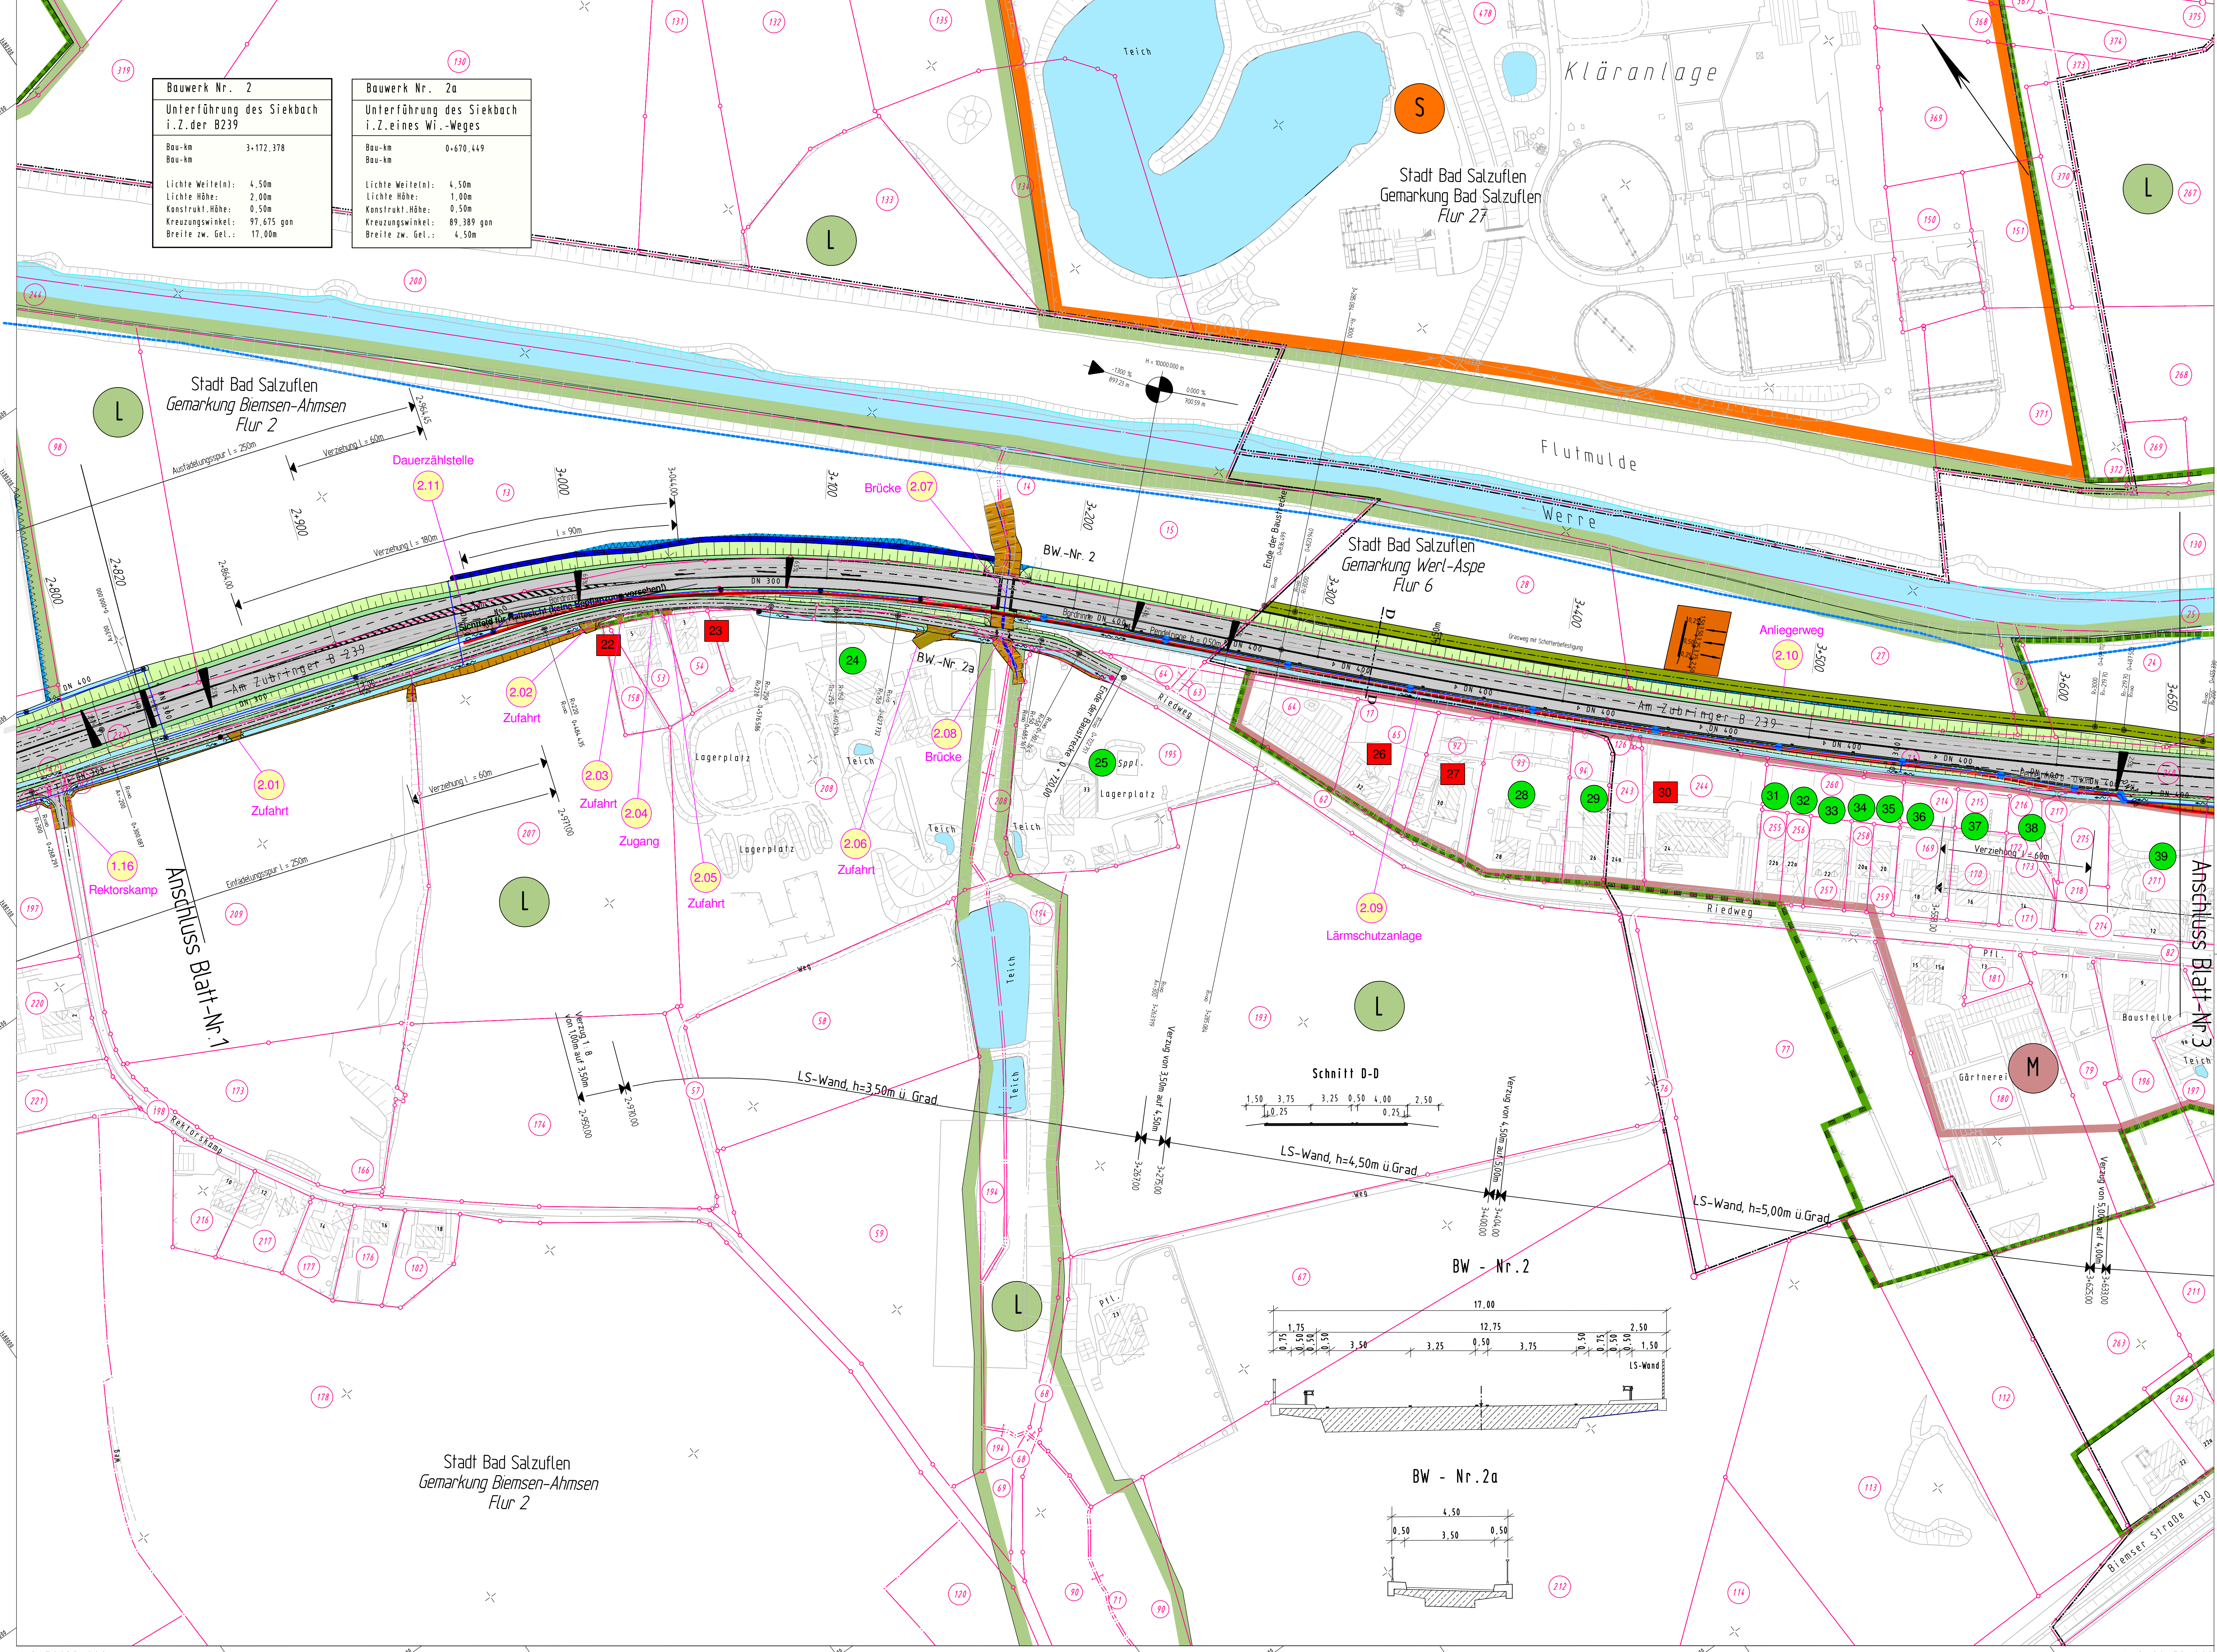

Bauwerk Nr. 2		Bauwerk Nr. 2a	
Unterführung des Siekbach i.Z. der B239		Unterführung des Siekbach i.Z. eines Wi.-Weges	
Bau-km	3+172,378	Bau-km	0+670,449
Lichte Weite(n):	4,50m	Lichte Höhe:	1,00m
Konstrukt.-Höhe:	0,50m	Kreuzungswinkel:	89,389 gon
Breite zw. Gel.:	17,00m	Breite zw. Gel.:	4,50m

