


Zeichenerklärung

Ifd. Nr. Bauwerksverzeichnis Unterlage 5.2

- 1 Erdgasleitungen
- 2 Wasserleitungen
- 3 Telekommunikationslinien
- 4 Elektro-Erdkabel

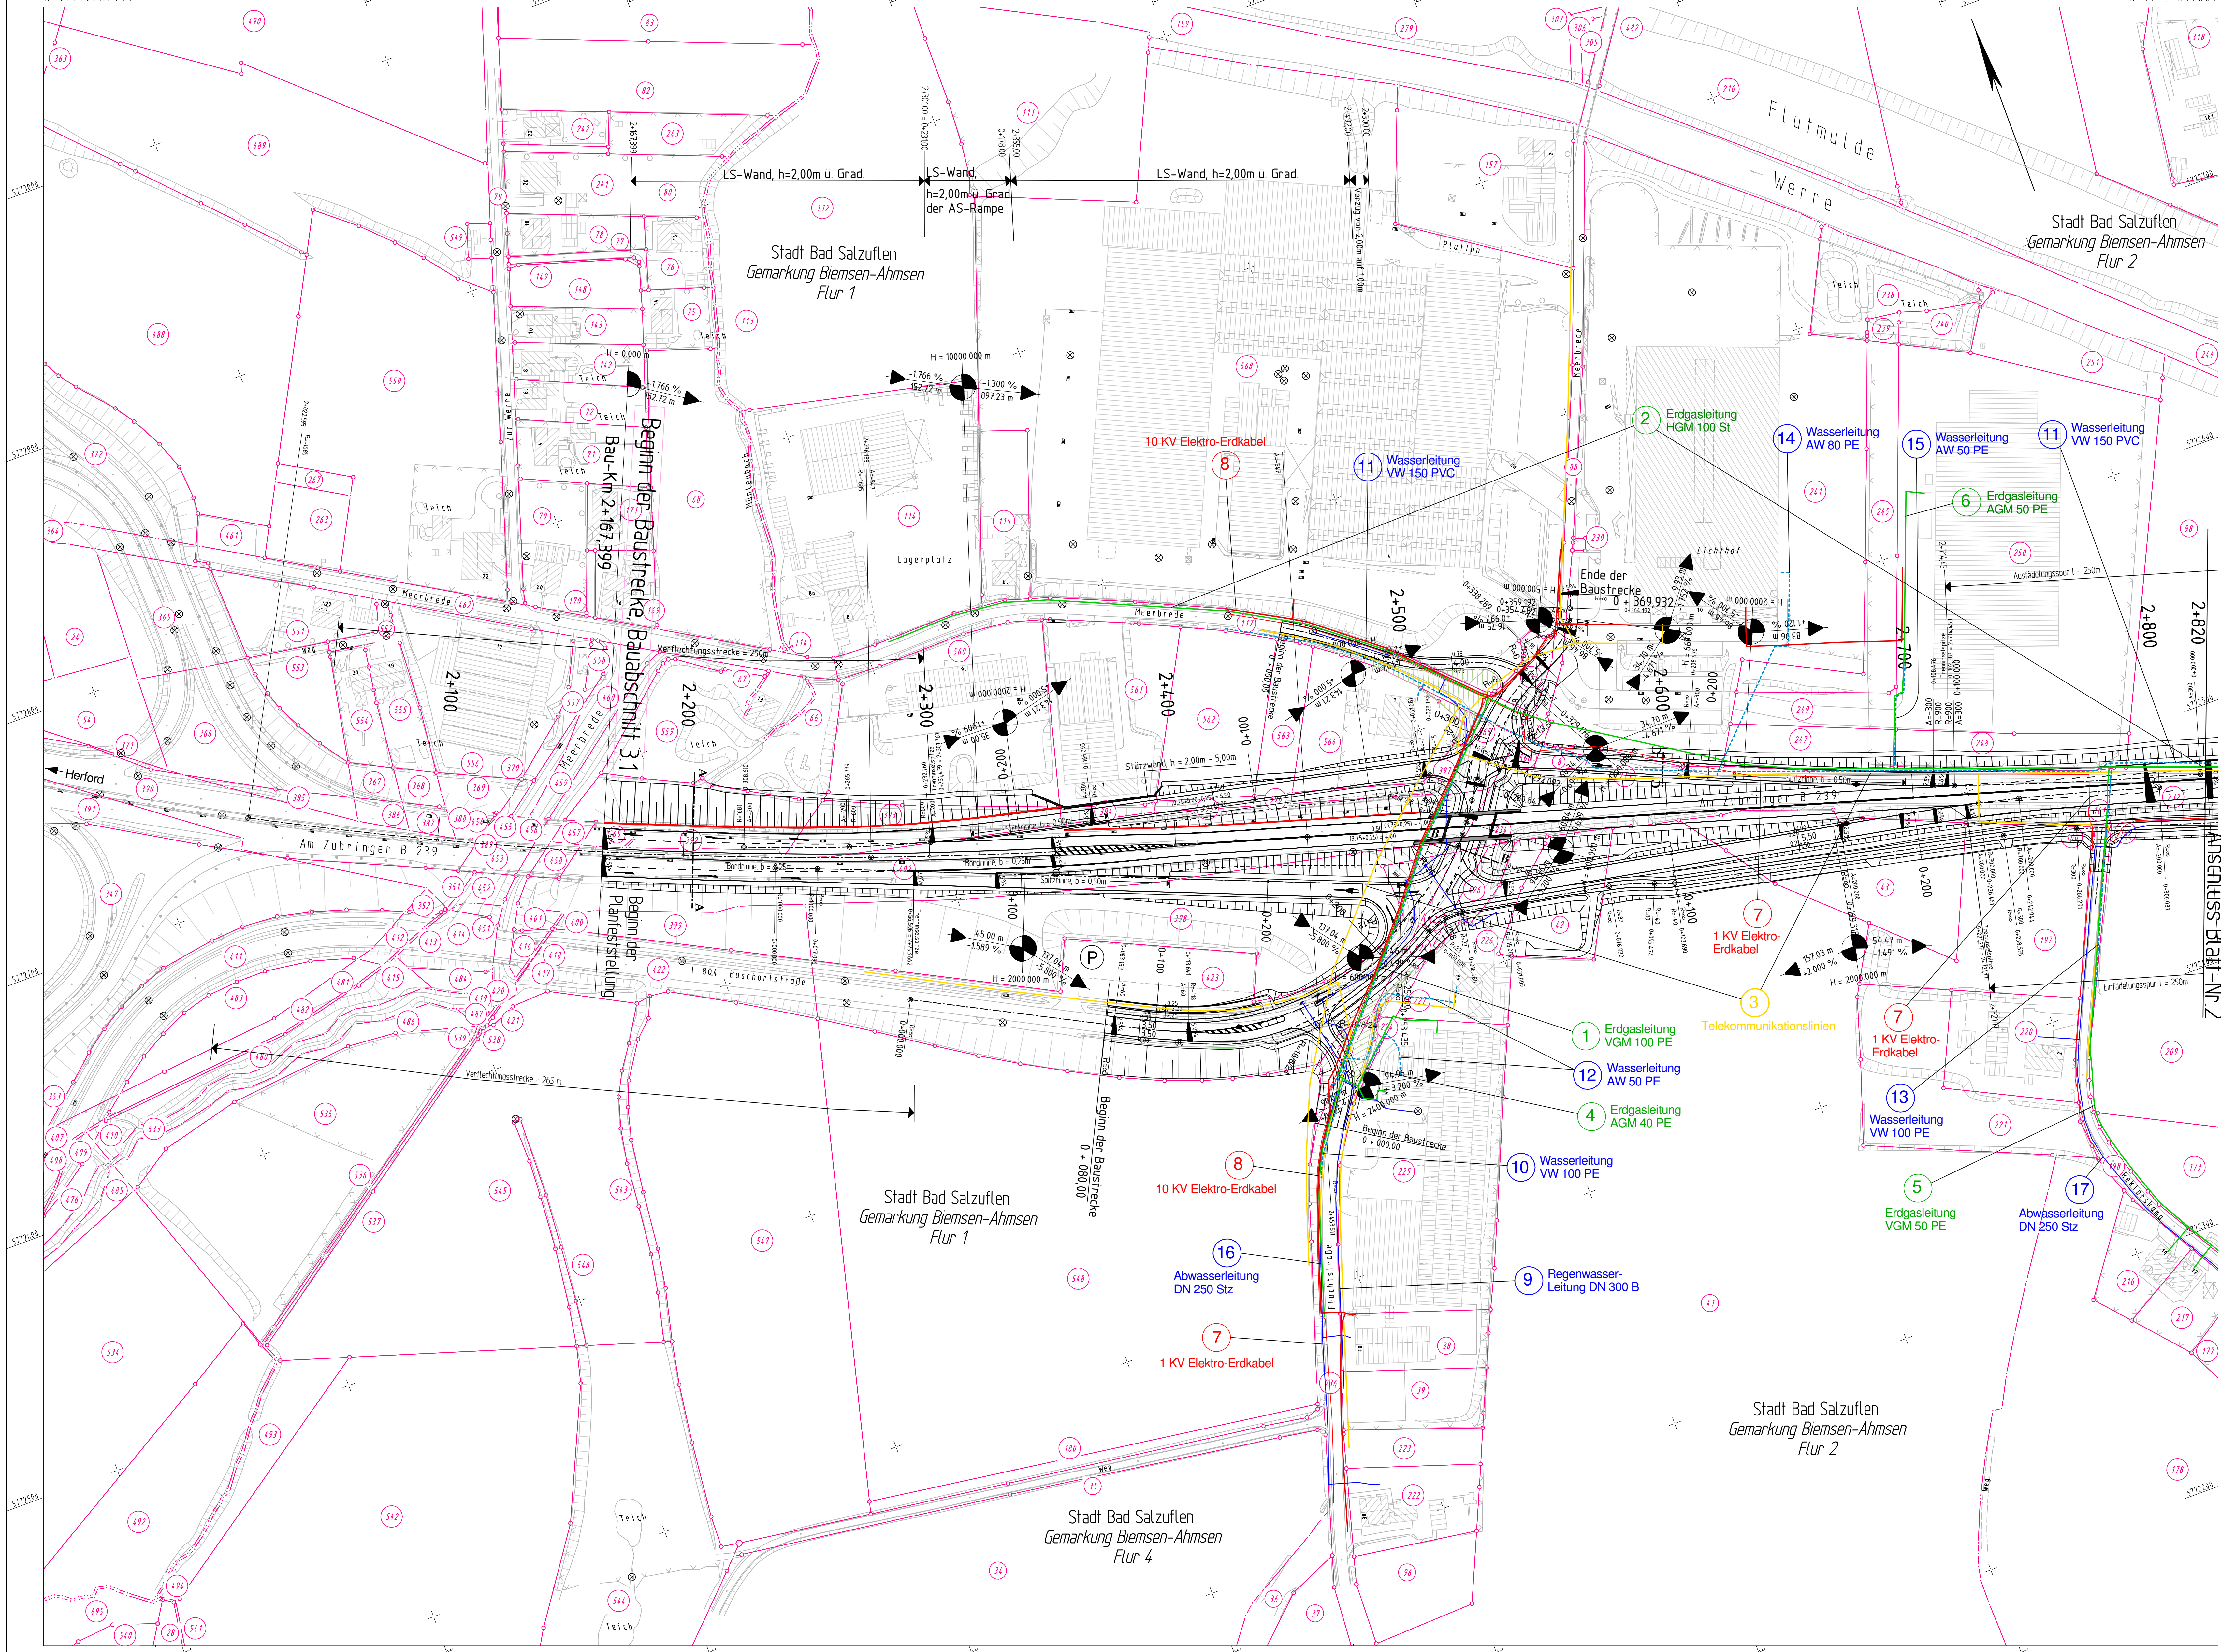

Stratungsgeb. ausliegen	
In der Zeit von _____	bis _____
in der Gemeinde _____	
Zeit und Ort der Auslegung sind rechtzeitig vor Beginn der Auslegung ortsbekannt gemacht worden.	
Gemeinde: _____ (Ortsbezeichnung)	
(Unterschrift)	

Zugehöriger Entwurf	
Aufgestellt Bielefeld, 12.05.2006 Der Leiter der Niederlassung Bielefeld i.A. _____ gez. Oldemeyer	Geprüft Bielefeld, 22.09.2006 Der Direktor des Landesbetriebes Straßenbau NRW i.A. _____ gez. Brinkscheidt
Gesehen Bonn, 18.12.2007 Bundesministerium für Verkehr, Bau und Stadtentwicklung Abteilung Straßenbau i.A. _____ gez. Bidingler Nr.: B 2172131-10/1239-696564	Gesehen Düsseldorf, 27.06.2007 Ministerium für Bauwesen und Verkehr des Landes NRW i.A. _____ gez. Lohmann

Planfeststellung zum Ausbau der B 239/3.1 Bad Salzuflen, von A 2 bis K 4 (Dorfstraße/Lohheide) Bau - km 2 + 167.399 bis Bau - km 5 + 100.000	
Projekt-Nr.: 01 - 0417 Entwurfs-Nr.: 7.2 Blatt-Nr.: 1	
Lageplan Maßstab: 1 : 1000	
Lageplan zum Bauwerksverzeichnis -Versorgungsleitungen-	
Aufgestellt: Bielefeld, 15.12.2010 Der Leiter der Regionalniederlassung OWL i.A. _____	