


Y 32480579.410  
X 5765054.995


Y 32481959.410  
X 5765054.995

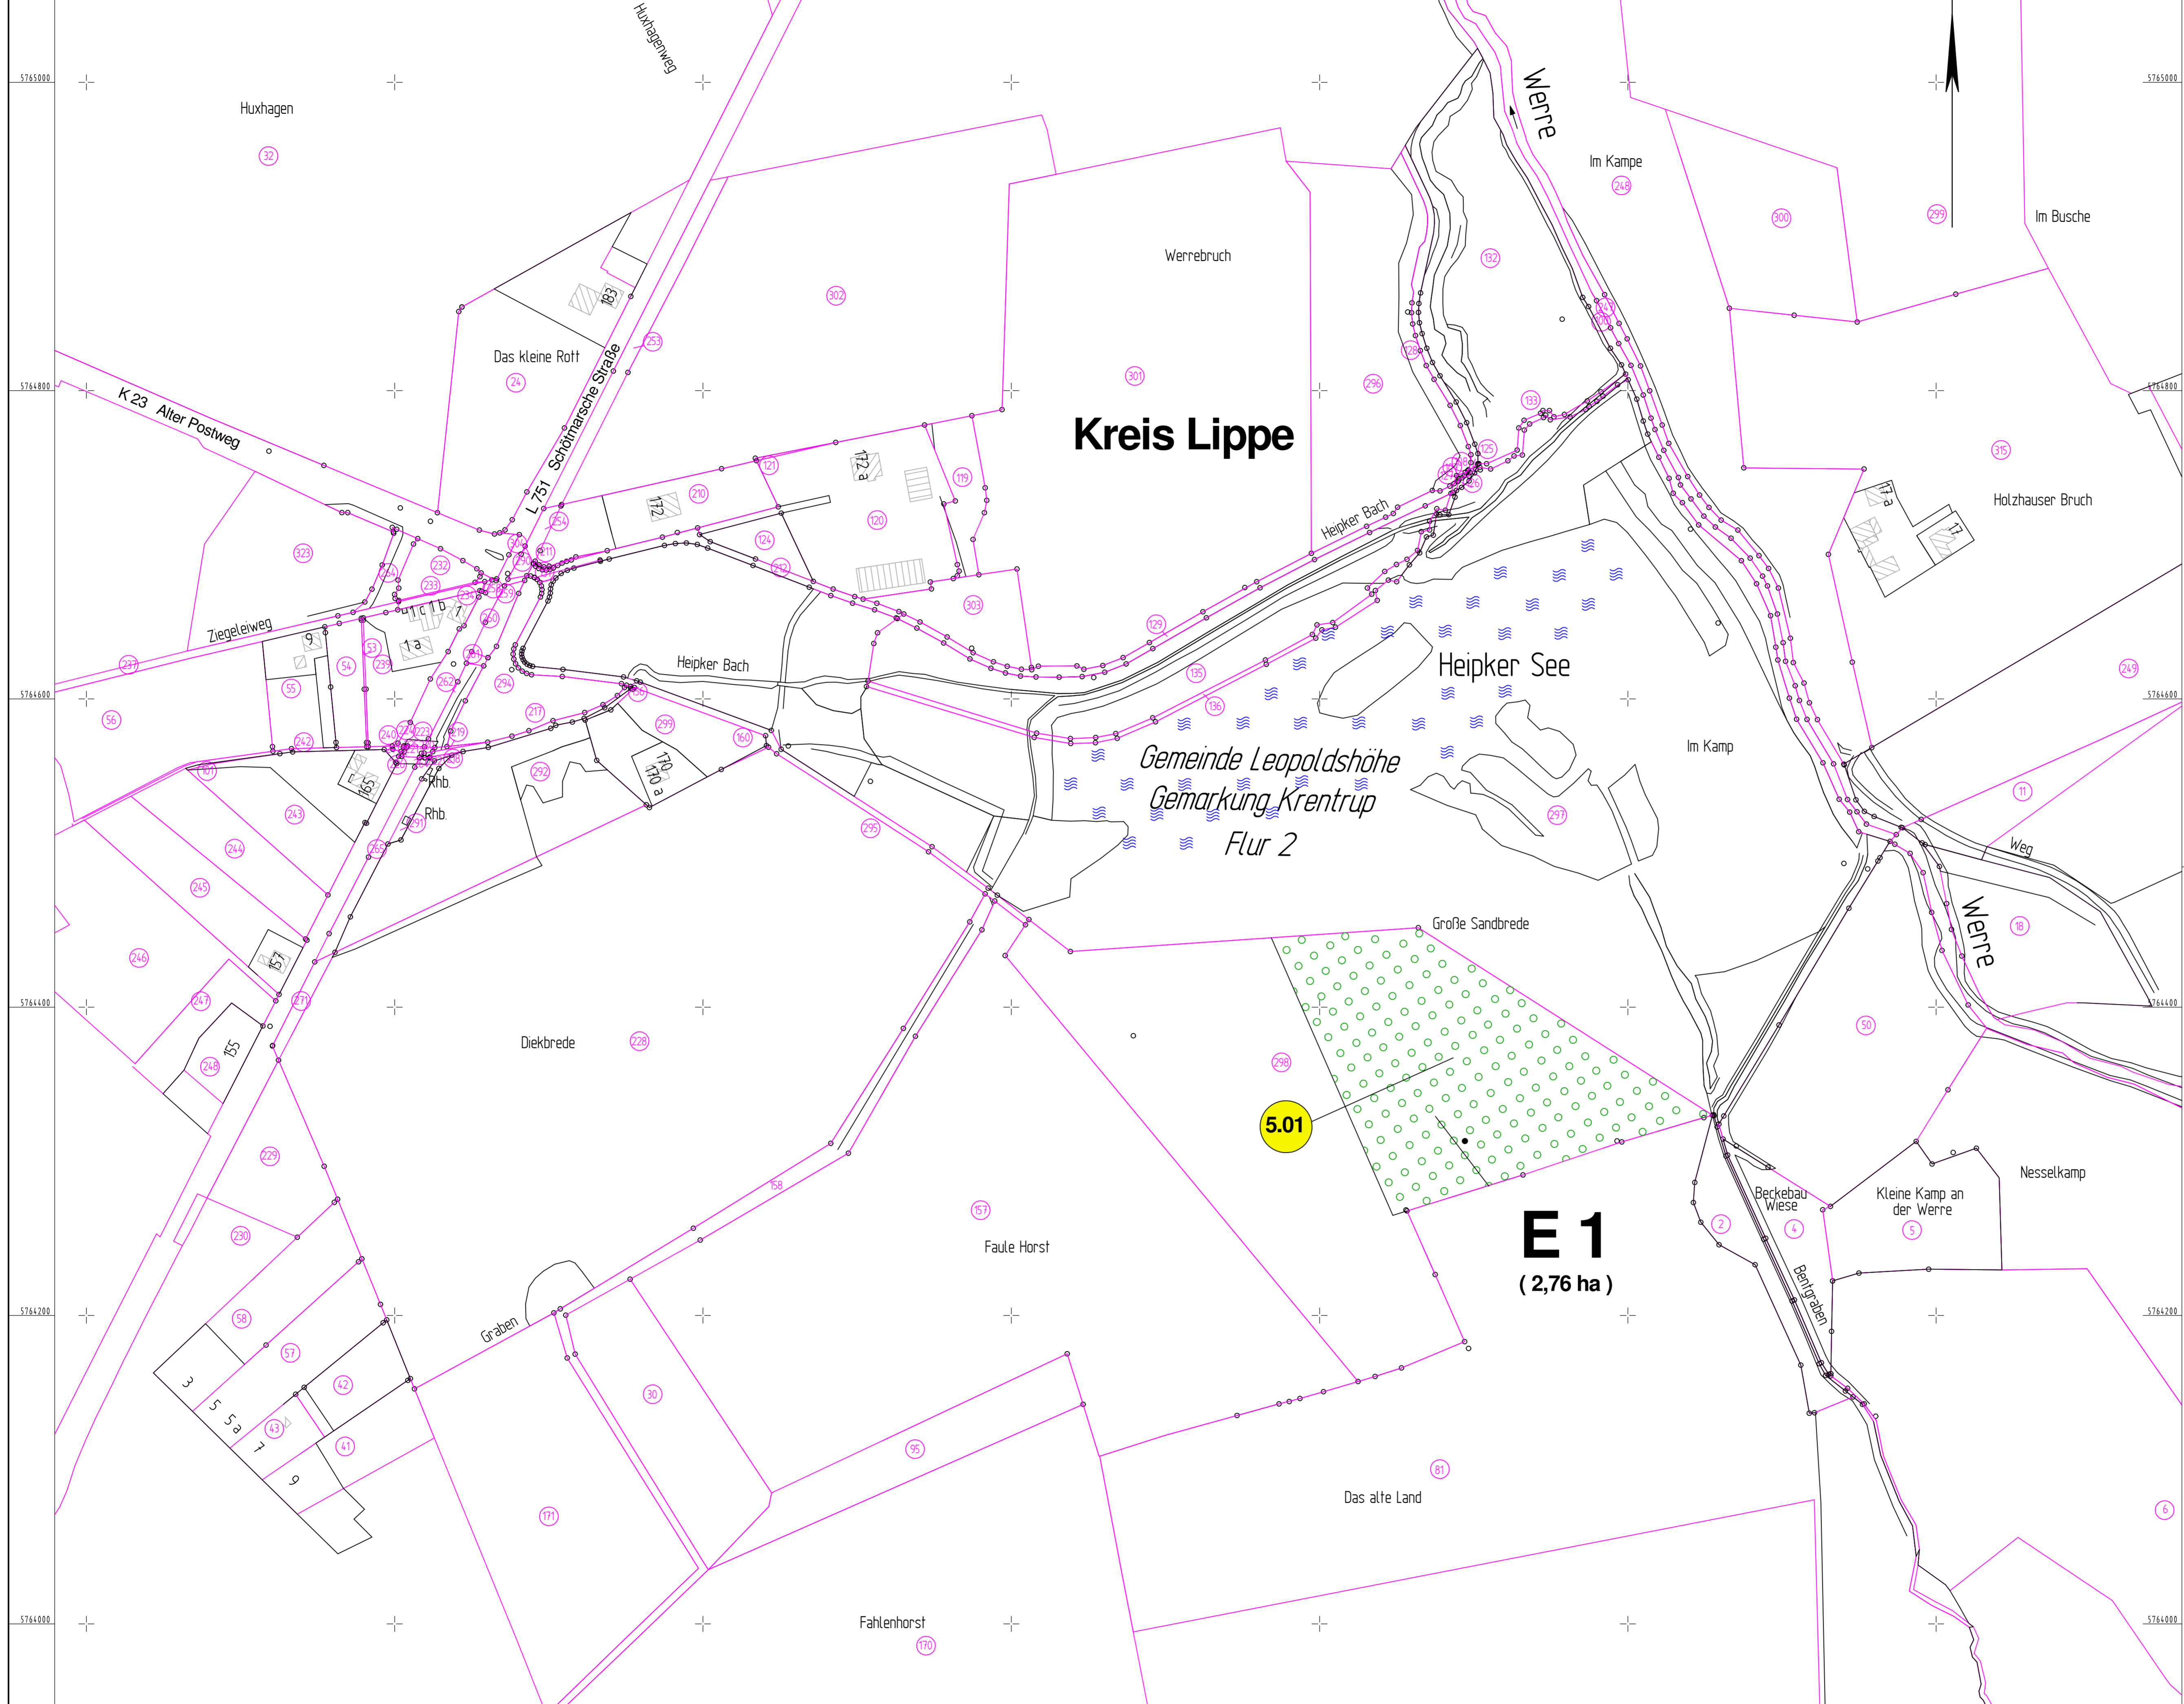

Y 32480579.410  
X 5763946.995

Y 32481959.410  
X 5763946.995

**Legende**

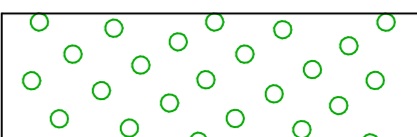 Dauernd zu beschränkende Fläche

**E 1: Ersatzmaßnahme**

**5.01** Ird. Nr. Bauwerksverzeichnis Unterlage 5.1

Sitzungsgemäß ausgelegt

in der Zeit von \_\_\_\_\_  
bis \_\_\_\_\_  
in der Gemeinde \_\_\_\_\_

Zeit und Ort der Auslegung sind rechtzeitig vor Beginn der Auslegung örtlich bekannt gemacht worden.

Gemeinde: \_\_\_\_\_  
(Dienststempel)

(Unterschrift)

Zugehöriger Entwurf	
<b>Aufgestellt</b> Bielefeld, 12.05.2006 Der Leiter der Niederlassung Bielefeld i.A. gez. Oldemeyer	<b>Geprüft</b> Gelsenkirchen, 22.09.2006 Der Direktor des Landesbetriebes Straßenbau NRW i.A. gez. Brinkschmidt
<b>Gesehen</b> Bonn, 18.12.2007 Bundesministerium für Verkehr, Bau und Stadtentwicklung Abteilung Straßenbau i.A. gez. Bidingler <small>Az.: S 21/72131-10/1238-695254</small>	<b>Gesehen</b> Düsseldorf, 27.06.2007 Ministerium für Bauen und Verkehr des Landes NRW i.A. gez. Lohmann

**Regionalniederlassung Ostwestfalen - Lippe**

**Strassen.NRW**  
Landesbetrieb Straßenbau Nordrhein-Westfalen

**Planfeststellung zum Ausbau der B 239/3.1**  
Bad Salzfluten, von A 2 bis K 4 (Dorfstraße/Lohheide)  
Bau - km 2 + 167.399 bis Bau - km 5 + 100.000

Projekt-Nr.: 01 - 0417  
Unterlage: 7.1 Blatt Nr.: 5

**Lageplan**  
Maßstab: 1 : 2000

	Datum	Zeichen
bearbeitet	08/ 2010	Henze
gezeichnet	08/ 2010	Henze
geprüft	08/ 2010	Foth

**Lageplan zum Bauwerksverzeichnis**  
Externe LBP-Fläche am Heipker See

**Aufgestellt**  
Bielefeld, 15.12.2010

Der Leiter der Regionalniederlassung OWL  
i.A. 