


Flurstück: 169
Flur: 8
Gemarkung: Bavenhausen
Howe, Kalletal

Erstellt: 14.10.2019
Zeichen: 1306

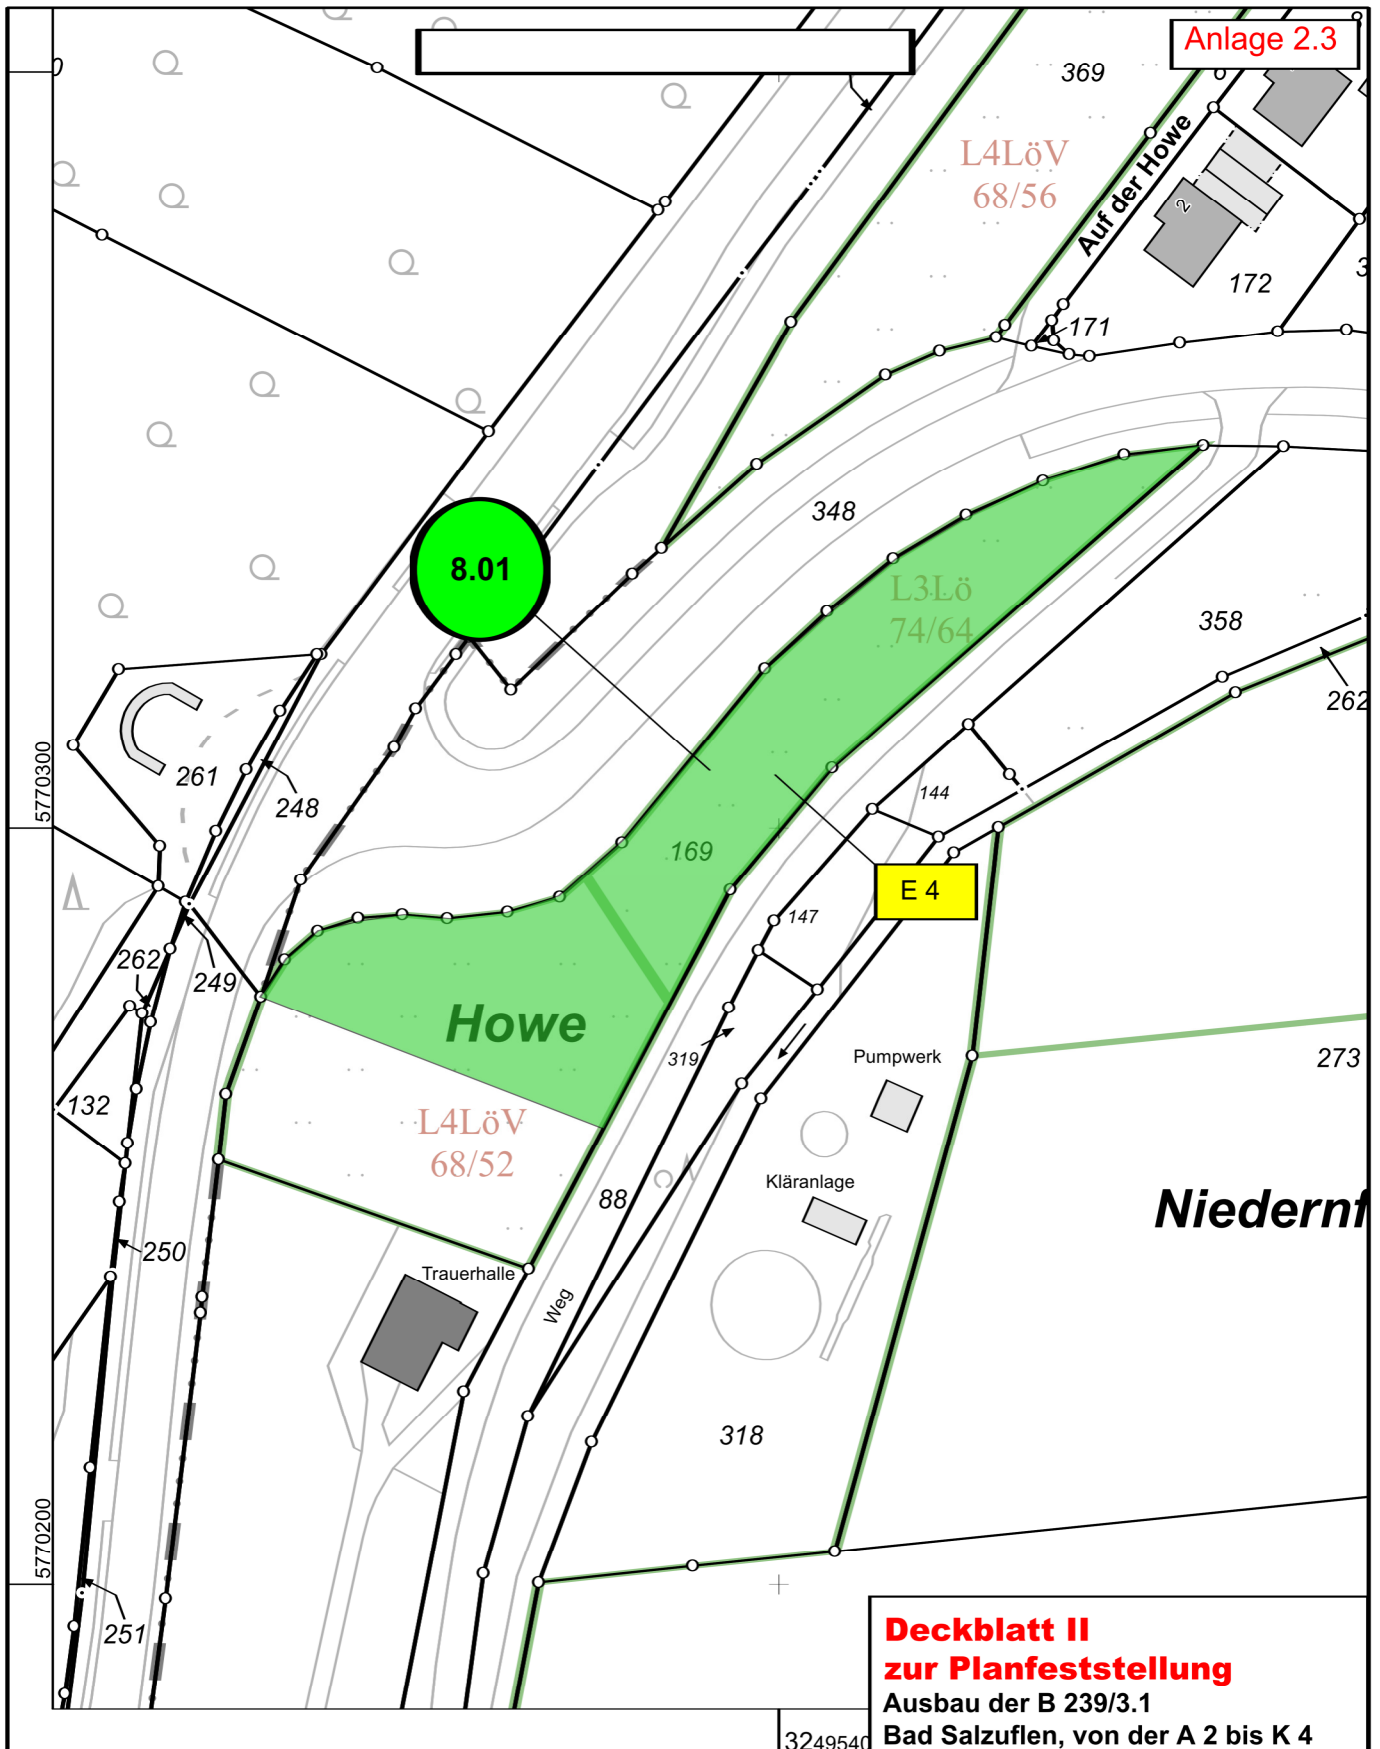

Maßstab 1 : 1000



Gefertigt im Auftrag des Kreises Lippe durch: Öffentlich bestellter Vermessungsingenieur/in
Landesbetrieb Strassen NRW, Stapenhorststrasse 119, 33502 Bielefeld

**Deckblatt II
zur Planfeststellung**

**Ausbau der B 239/3.1
Bad Salzuflen, von der A 2 bis K 4**

Unterlage / Blatt-Nr.: 7.1.II / 8
Lageplan

Bau-km 2+167,399 bis 5+160,000