

Bauwerk Nr. 1.1
Brücke im Zuge der B 64n
über die B 50n
Bau-km 8+145.024


$\pm = 100.749$ LW = 15.00 m
KH = 1.10 m LH = 4.70 m
Breite zw. d. Gel. = 17.25 m
Brückenkasse nach DIN FB 101

Bauwerk Nr. 1.2
Brücke im Zuge der DB
über die B 50n
Bau-km 8+144.80

$\pm = 100.749$ LW = 15.00 m
KH = 1.10 m LH = 4.70 m

Bauwerk Nr. 2
Brücke im Zuge des Langenbergweges
über die B 54n und die DB
Bau-km 8+740.019

$\pm = 98.549$
KH = 1.25 m (B 64n) und 0.85 m (DB)
LW = 20.00 m (B 64n) und 14.50 m (DB)
LH = 4.70 m (B 64n) und 4.90 m (DB)
Breite zw. d. Gel. = 6.30 m
Brückenkasse nach DIN FB 101

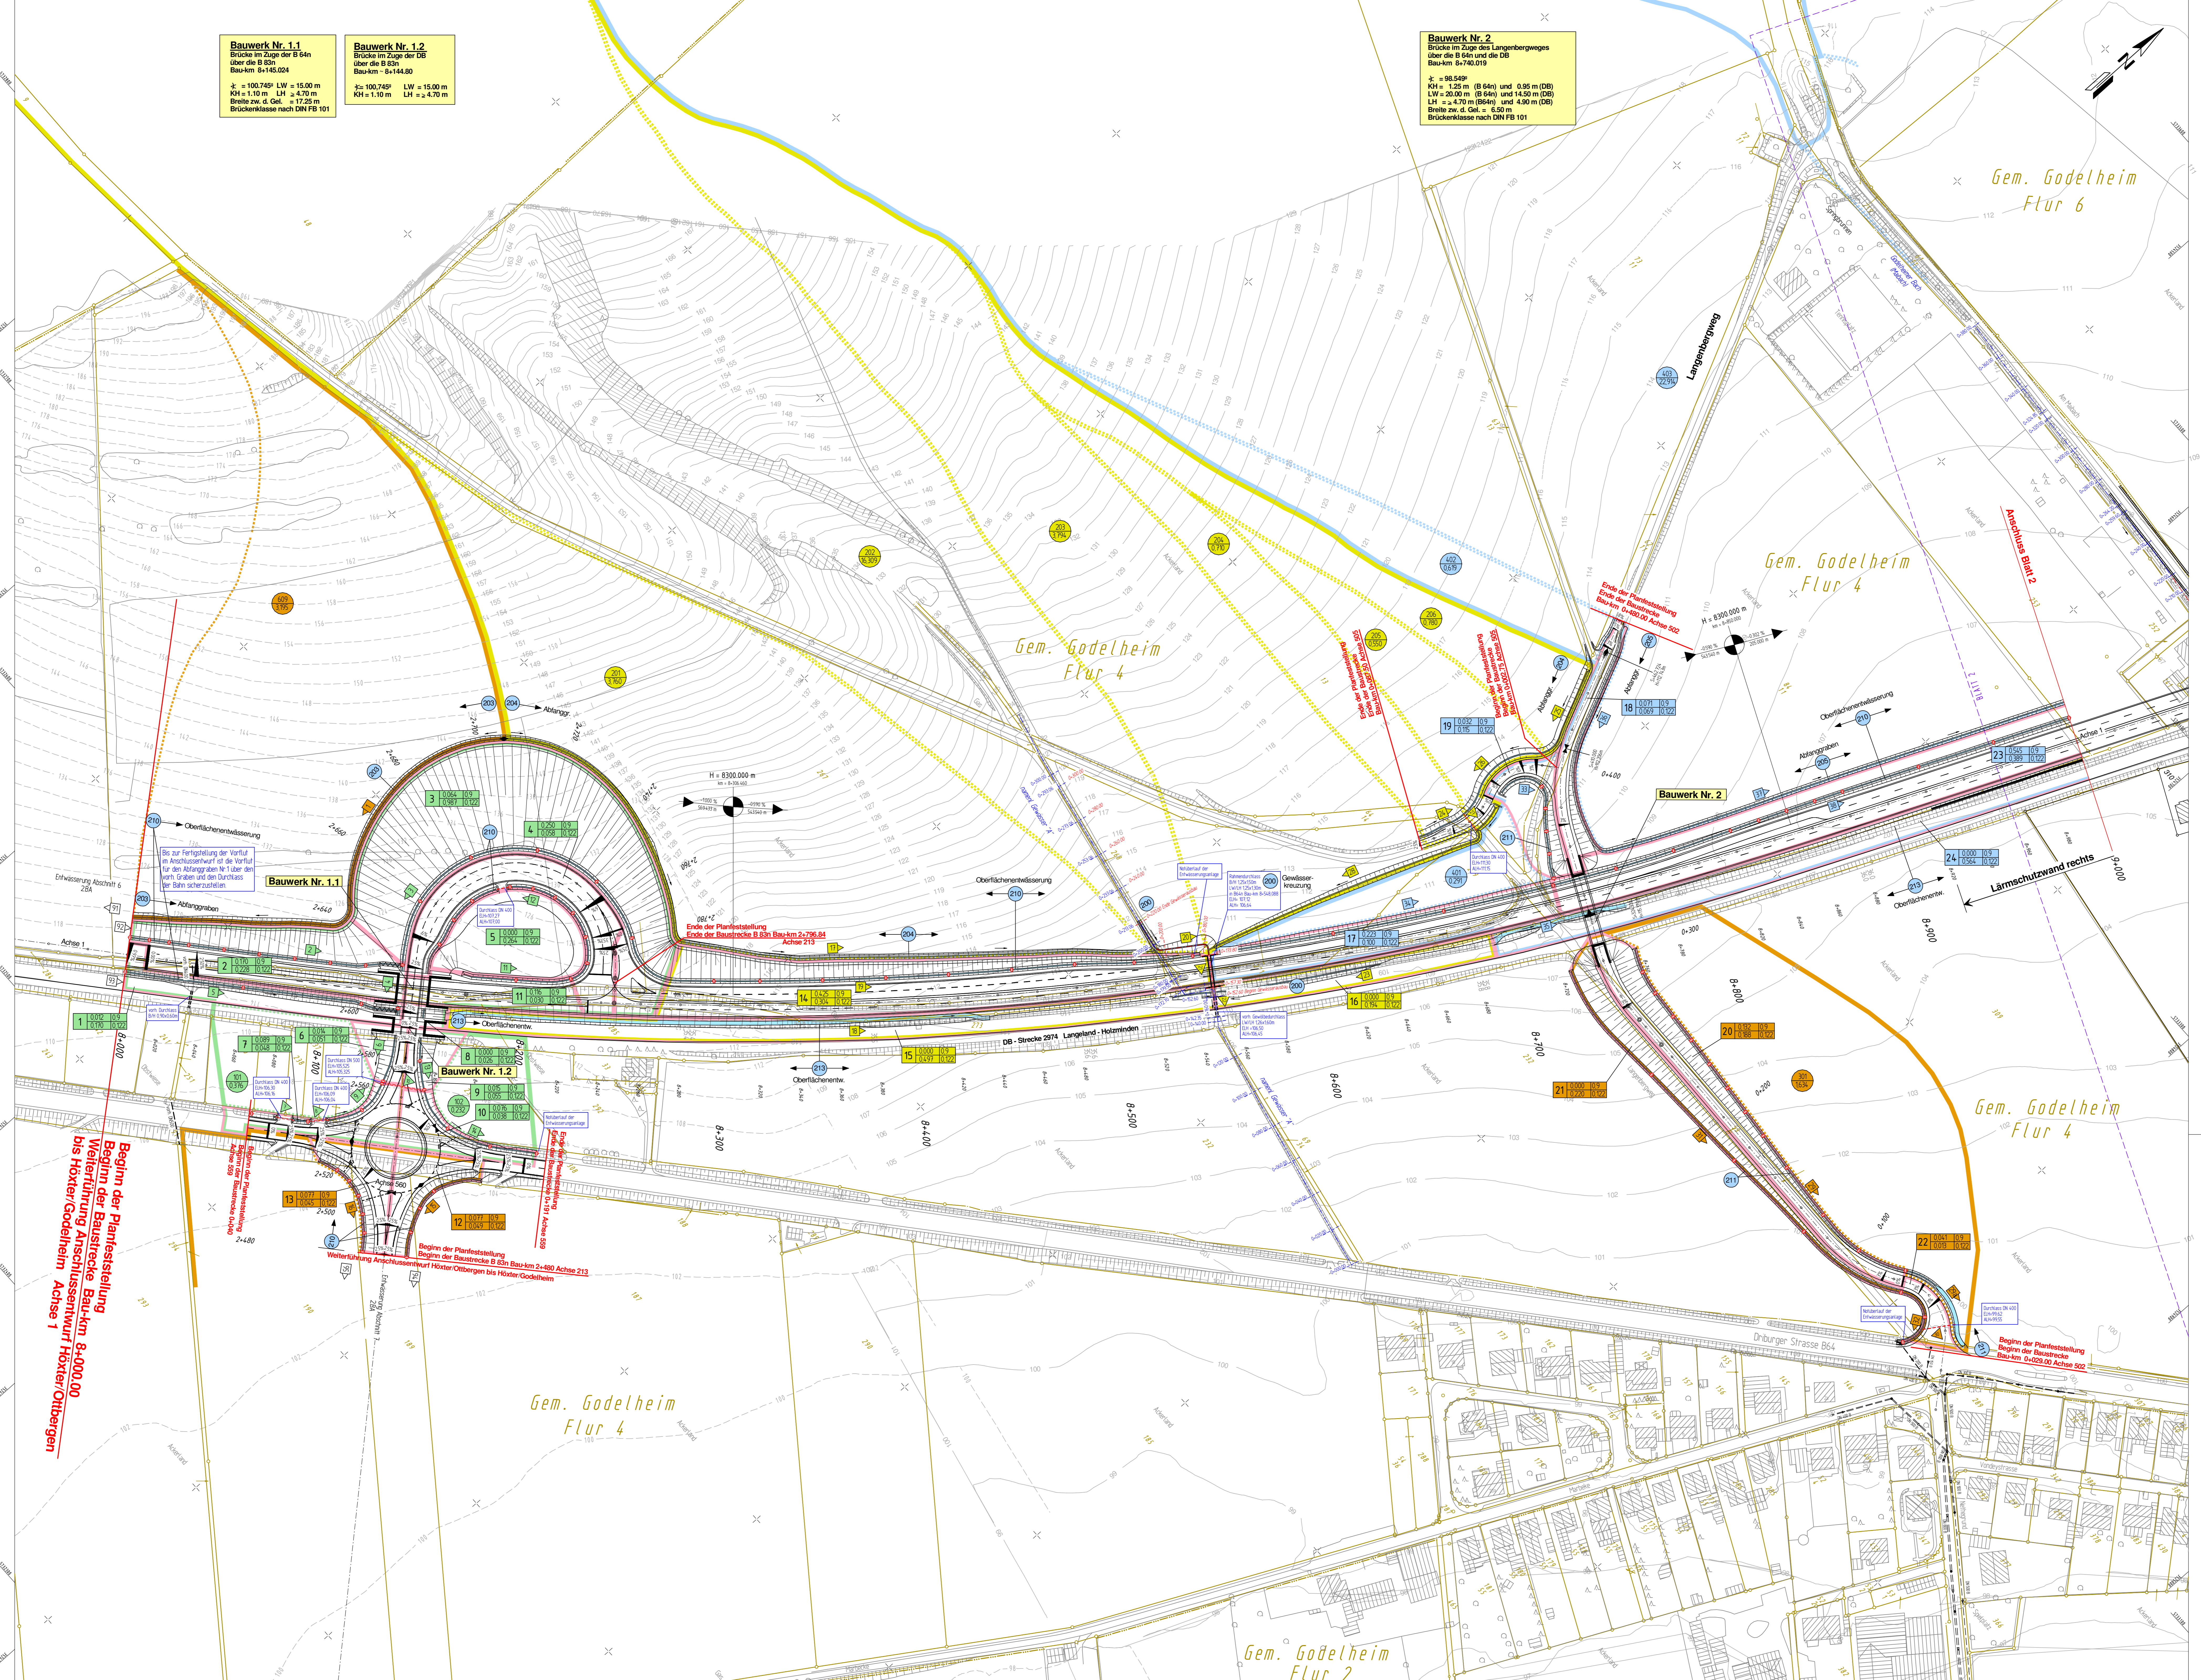

Zeichenerklärung Wassertechnik

	Straßenwasserung mit	1:100
	Teilungsgebiet Fläche (ha)	
	Nr. Graben / Mäule	
	Nr. Durchlaß / Rohleitung	
	Fließrichtung	
	gepl. Graben	
	gepl. Mäule	
	Durchlaß / Rohleitung	
	Querschnitts-Veränderung	
	Abkürzung / Einlaufbauwerk	
	Gewässerprofil Bestand	
	Gewässerprofil Planung	

Ingenieurbüro OWL
Eismarckstraße 10
D-32756 Detmold
Tel.: (05231) 9225-0
Fax: (05231) 9225-25
detmold@iw-owl.de
www.iw-owl.de

Ergebnisse
Erschließungen
Kanalisation
Wasserwirtschaft
Straßenbau
Städtebau
SIC/GO

beruht auf: Red. / ggr. / Va. / ggr. / B. / Datum: 10.05.2010 / Proj. Nr.: 31-0702

Bauwerksnummer: 200 → Wassertechnische Flögelung

Satzungsmaßstab in der Zeit von bis in der Gemeinde	Festgestellt gemäß Beschluss von heutigen Tagen Detmold, den
Zeit und Ort der Auslegung sind mindestens 1 Woche vor Auslegung öffentlich bekannt gemacht worden.	Befreiung Detmold Planfeststellungsbehörde In Auftrag
Gemeinde (Dienstsegel)	(Dienstsegel)
(Unterschrift)	(Unterschrift)

Zugehöriger Entwurf

Aufgestell: Paderborn, 20.11.2007 Der Leiter der Regenabflusssanierung Sauerland-Hochstift i.A.	Gepprüft: Gesehnen, 01.02.2008 Der Direktor des Landesbetriebes Straßenbau NRW i.A.
gez. Genseke	gez. Sonhoff
Gesehnen, Born, 11.02.2009 Bundesminister für Verkehr, Bau und Stadtentwicklung Abteilung Straßenbau, Straßenverkehr i.A.	Gesehnen, Düsseldorf, 30.07.2008 Ministerium für Bau und Verkehr des Landes Nordrhein-Westfalen i.A.
gez. Biedinger	gez. Rix

Regionalniederlassung Sauerland-Hochstift
- Außenstelle Paderborn -

Strasse B 64/83	von NK / Abschnitt Abschnitt 63	nach NK / Abschnitt Abschnitt 64	Stationsbereich 0,825-3,755	Projekt-Nr. 08-0156
Nächster Ort: Höxler				Unterlage: 13,4
Blatt-Nr. 1				
B64/83 Brakel/Hembsen-Höxter 1. Abschnitt Neubau der B64/83 Höxter/Godelheim-Höxter				BV-Nr.: 200, 203-205 210, 211, 213
Planfeststellung Wassertechnischer Entwurf Lageplan von Bau-km 8+000 bis Bau-km 9+000				Maßstab: 1:1000
Aufgestellt: Paderborn, den 20.04.2011				Der Leiter der Regionalniederlassung Sauerland-Hochstift i.A. gez. Dipl.-Ing. Claudia Bocher