

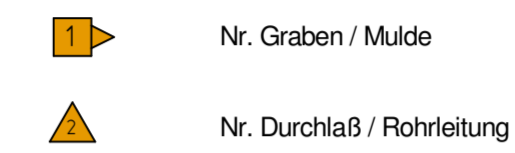


Bruchweg Achse 527

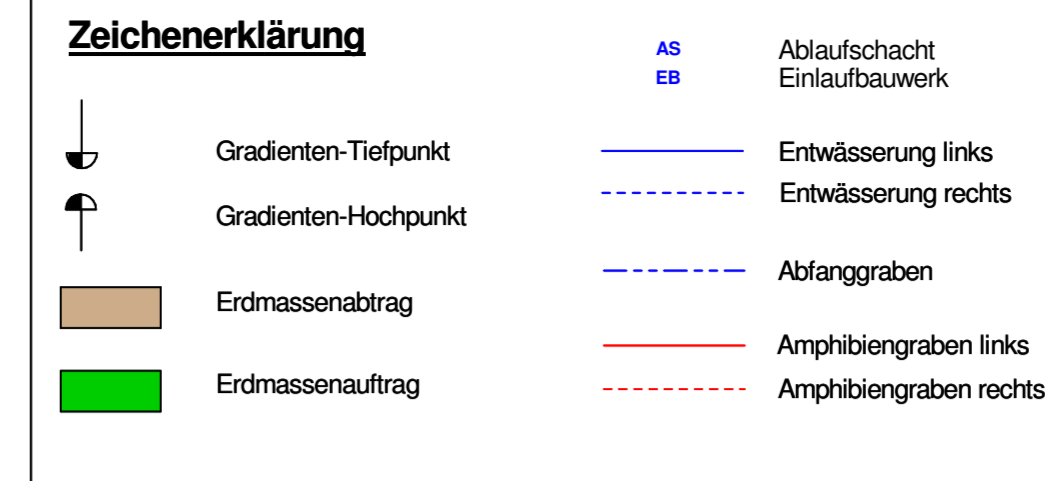

Entwässerungsanlagen
Einbau von Querröhrn
gemäß wasserrechtl. Untersuchung
siehe Lageplan

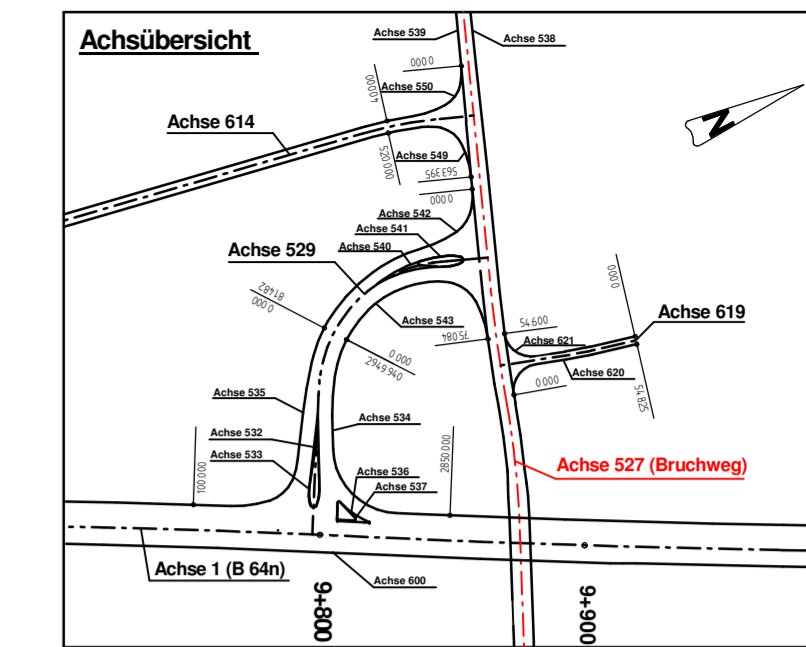


Ingenieurbüro OWL

Bismarckstraße 10
D-32756 Detmold
Tel.: (05231) 9225-0
Fax: (05231) 9225-25
detmold@sr-owl.de
www.sr-owl.de

Erschließungen
Kanalisation
Wasserwirtschaft
Straßenbau
Städtebau
SiGeKo

bearb. Red. gez. Va. gepr. Ri Datum 10.05.2010 Prog.-Nr. 31-0702

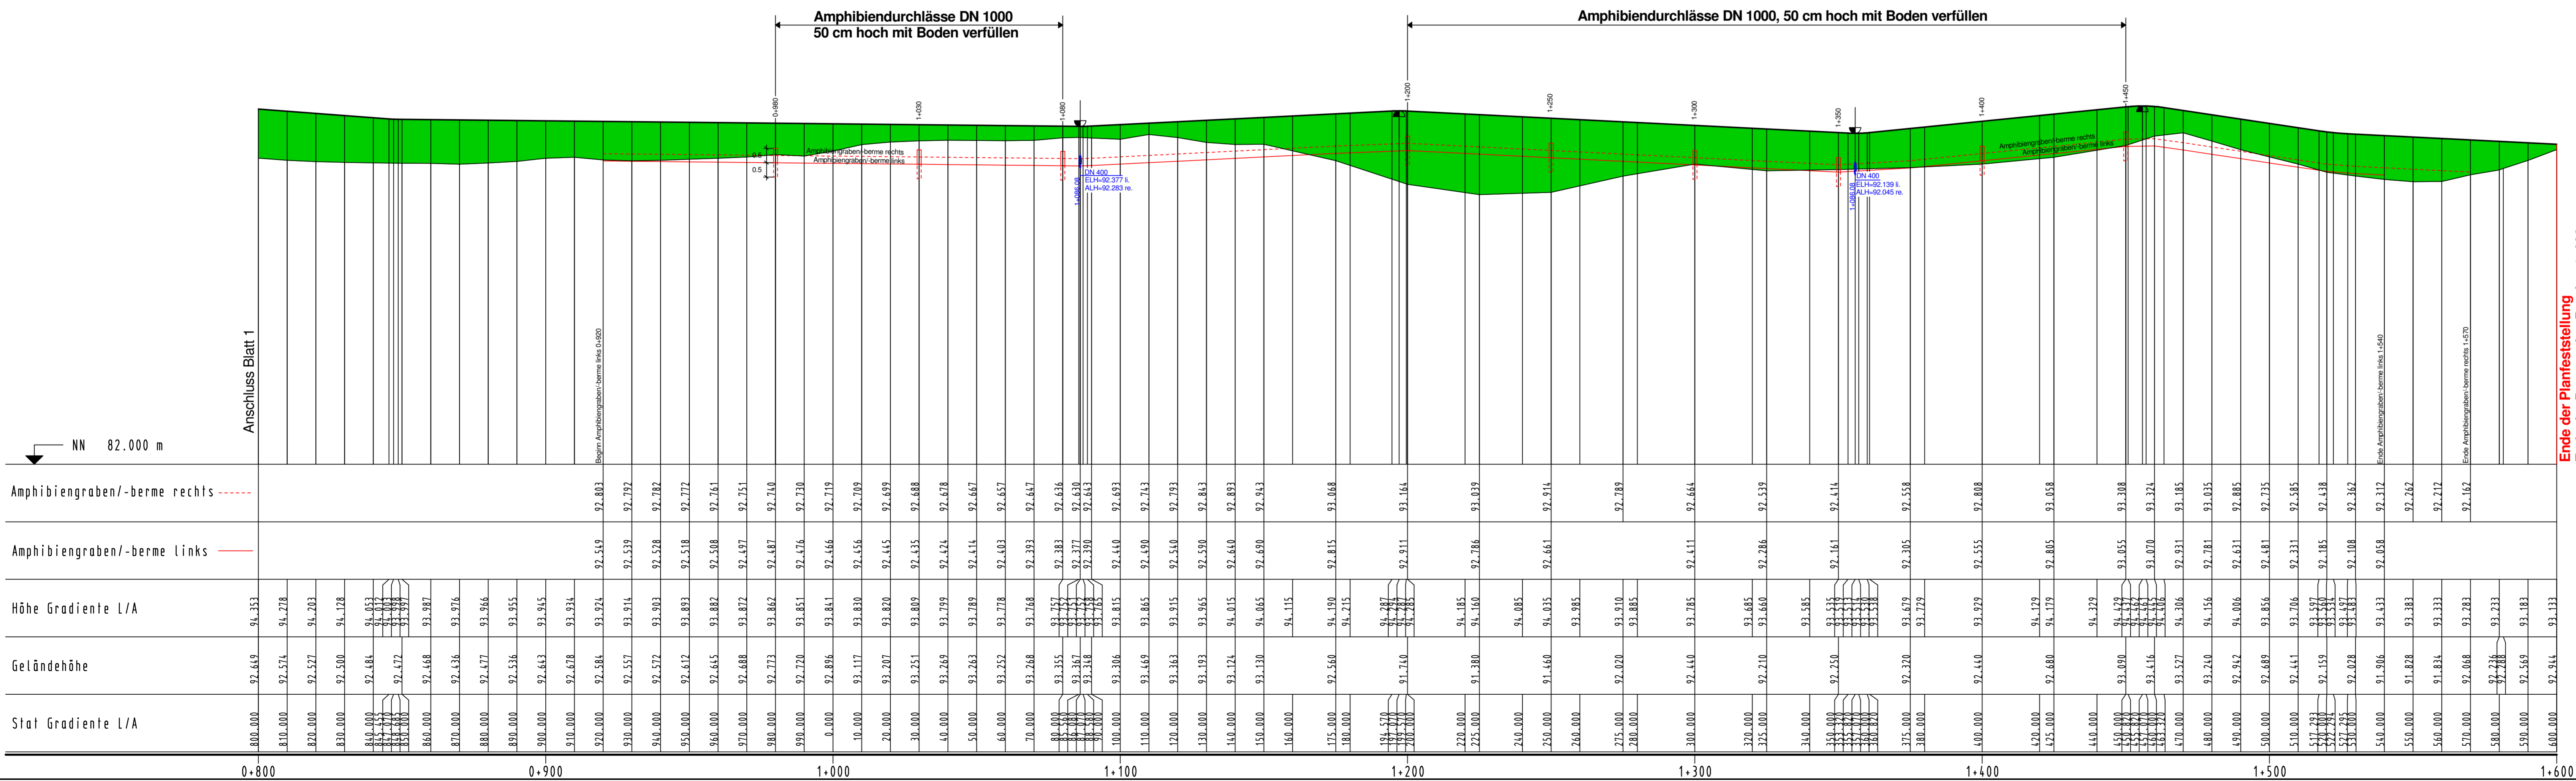

Zugehöriger Entwurf

Aufgestellt: Paderborn, 20.11.2007
Der Leiter der Regionalniederlassung Sauerland-Hochstift i.A. gez. Gensicke

Gesehen: Bonn, 11.02.2009
Bundesministerium für Verkehr, Bau und Stadtentwicklung
Abteilung Straßenbau, Straßenverkehr i.A. gez. Bidingner

Festgestellt gemäß Beschluss vom heutigen Tage.
Detmold, den
Bezirksregierung Detmold
-Planfeststellungsbehörde-
Im Auftrag
(Unterschrift)

Gepflicht. Gelsenkirchen, 01.02.2008
Der Direktor des Landesbetriebes Straßenbau NRW i.A. gez. Sonnhoff

Gesehen: Düsseldorf, 30.07.2008
Ministerium für Bauen und Verkehr
des Landes Nordrhein-Westfalen
i.A. gez. Rox

Regionalniederlassung Sauerland-Hochstift
-Außenstelle Paderborn-

Straße: B 64/83
von NK / Abschnitt: Abschnitt 63
nach NK / Abschnitt: Abschnitt 64
Stationsbereich: 0,825-3,755

Nächster Ort: Höxter

Projekt-Nr.: 08-0156
Unterlage: 13.5
Blatt Nr.: 12
BV-Nr.:

B64/83 Brakel/Hembsen-Höxter
1.Abschnitt
Neubau der B64/83 Höxter/Godelheim-Höxter

Planfeststellung
Wasser technischer Entwurf
Höhenplan Bruchweg (Achse 527)
0+800 bis 1+600

Aufgestellt: Paderborn, den 20.04.2011
Der Leiter der Regionalniederlassung Sauerland-Hochstift i.A. gez. Dipl.-Ing. Claudia Doctur

Maßstab: 1:1000/100