

alte B 64 am Kreis Achse 559

Zeichenerklärung



- AS Ablaufschart
- EB Einlaufbauwerk
- Gradienten-Tiefpunkt
- Gradienten-Hochpunkt
- Erdmassenabtrag
- Erdmassenauftrag
- Entwässerung links
- Entwässerung rechts
- Abfanggraben
- Amphibiengraben links
- Amphibiengraben rechts

- Nr. Graben / Mulde
- Nr. Durchlaß / Rohrleitung

Entwässerungsanlagen siehe Höhenplan
Blatt 13.5.18 - 13.5.21
Einbau von Querriegeln
gemäß wasser techn. Untersuchung
siehe Lageplan

Kreisverkehr
ø 45 m

Innenkreis

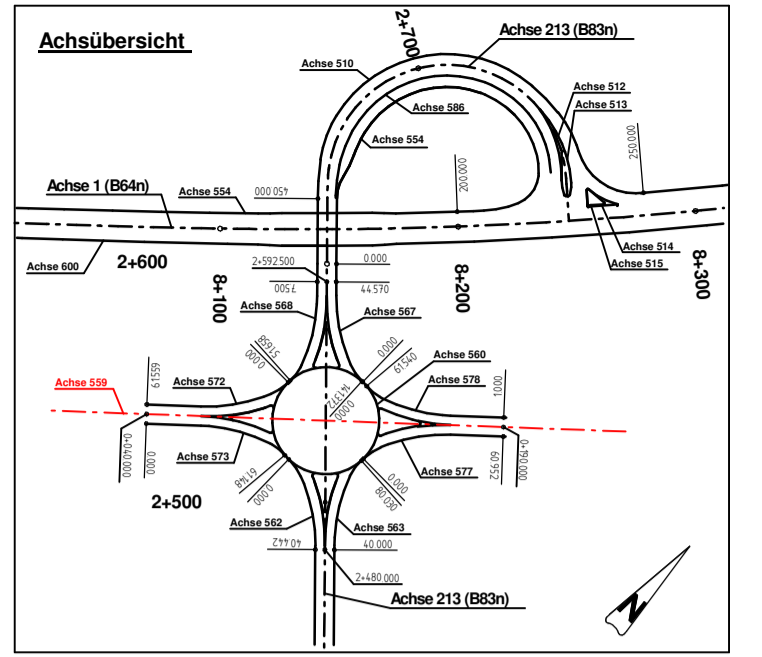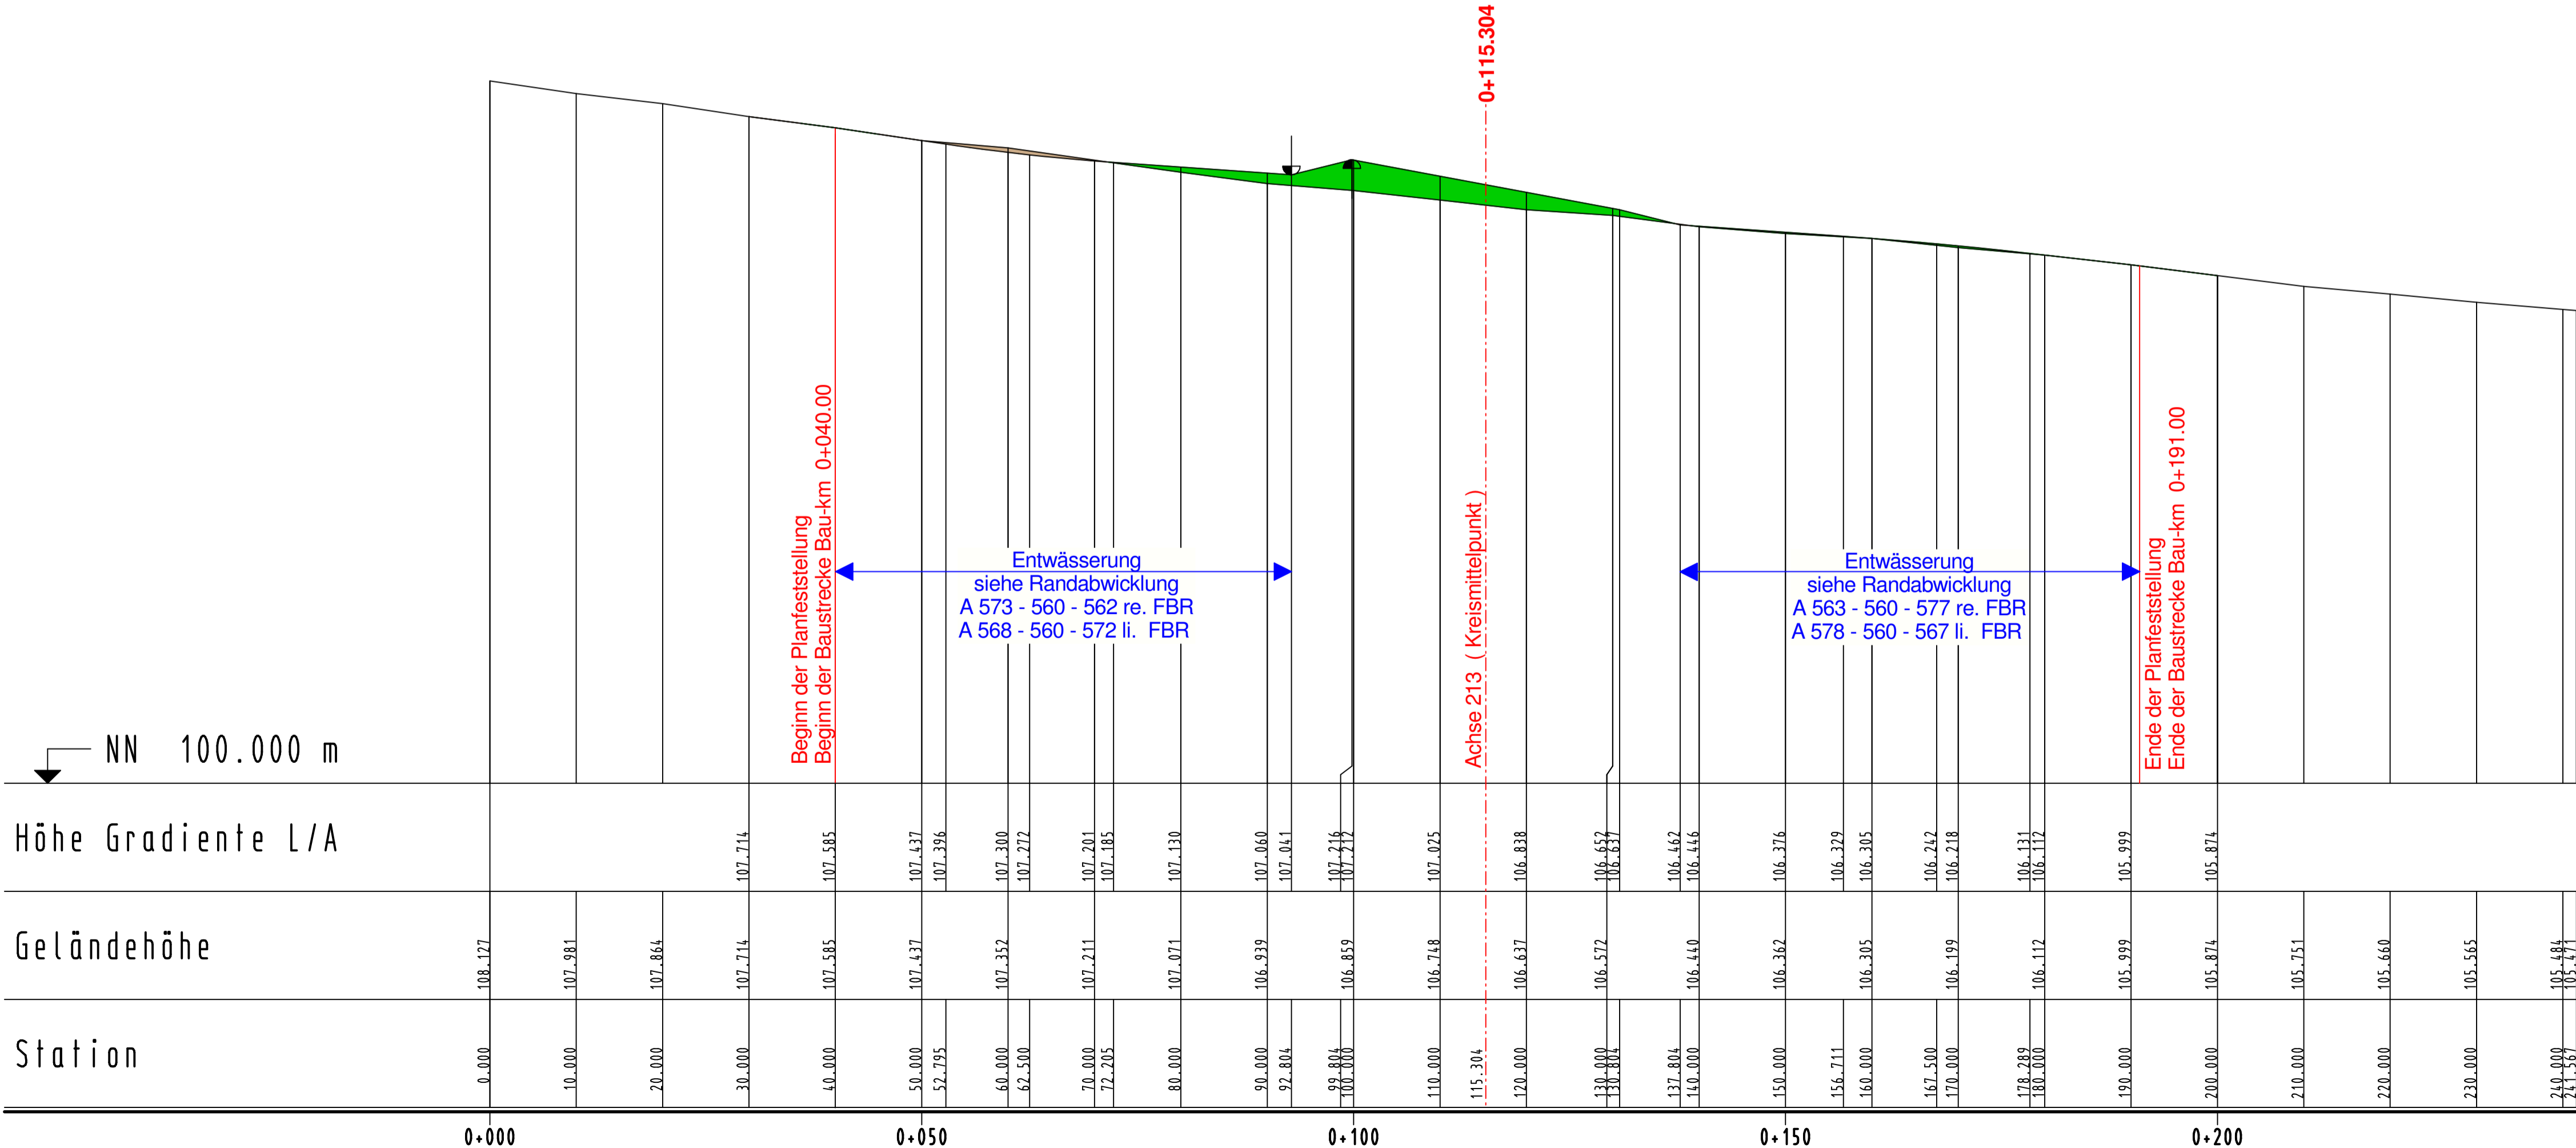

Ingenieurbüro OWL

Bismarckstraße 10
D-32756 Detmold
Tel.: (05231) 9225-0
Fax: (05231) 9225-25
detmold@sr-owl.de
www.sr-owl.de

Erschließungen
Kanalisation
Wasserwirtschaft
Straßenbau
Städtebau
SiGeKo

bearb. Red. gez. Va. gepr. Ri. Datum 10.05.2010 Proj.-Nr. 31-0702

Satzungsgemäß ausgelegen
in der Zeit vom
bis
in der Gemeinde

Festgestellt gemäß Beschluss vom heutigen Tage.
Detmold, den

Zeit und Ort der Auslegung sind mindestens 1 Woche vor Auslegung ortsüblich bekannt gemacht worden.
Bezirksregierung Detmold
-Planfeststellungsbehörde-

Gemeinde

Im Auftrag

(Dienstsigel) (Dienstsigel)

(Unterschrift) (Unterschrift)

Zugehöriger Entwurf

Aufgestellt: Paderborn, 20.11.2007
Der Leiter der Regionalniederlassung Sauerland-Hochstift i.A.
gez. Gensicke

Gesehen: Bonn, 11.02.2009
Bundesministerium für Verkehr, Bau und Stadtentwicklung
Abteilung Straßenbau, Straßenverkehr
i.A.
gez. Bidinger

Geprüft: Gelsenkirchen, 01.02.2008
Der Direktor des Landesbetriebes Straßenbau NRW i.A.
gez. Sonnhoff

Gesehen: Düsseldorf, 30.07.2008
Ministerium für Bauen und Verkehr
des Landes Nordrhein-Westfalen
i.A.
gez. Rox

Regionalniederlassung Sauerland-Hochstift
- Außenstelle Paderborn -

Straßen.NRW
Landesbetrieb Straßenbau Nordrhein-Westfalen

Straße	von NK / Abschnitt	nach NK / Abschnitt	Stationsbereich	Projekt-Nr.
B 64/83	Abschnitt 63	Abschnitt 64	0,825-3,755	08-0156

Nächster Ort: Höxter

Untertage 13.5 Blatt Nr. 16

BV-Nr.:

B64/83 Brakel/Hembsen-Höxter
1.Abschnitt
Neubau der B64/83 Höxter/Godelheim-Höxter

Planfeststellung

Wasser technischer Entwurf
Höhenplan alte B 64 am Kreis (Achse 559)
0+040 bis 0+191.00

Maßstab: 1:500/50

Aufgestellt Paderborn, den 20.04.2011
Der Leiter der Regionalniederlassung Sauerland-Hochstift i.A.
gez. Dipl.-Ing. Claudia Boctor