

Achse 1

Weiterführung Anschlussentwurf Höxter/Ottbergen bis Höxter/Godelheim 2. BA
Beginn der Planfeststellung
Beginn der Baustrecke Bau-km 8+000 (1. Abschnitt)

Bauwerk Nr. 1.1
Brücke im Zuge der B 64n
über die B 83n
Bau-km 8+145.024

$\alpha = 100.745^\circ$ LW = 15.00 m
KH = 1.10 m LH \geq 4.70 m
Breite zw. d. Gel. = 17.25 m
Brückenklasse nach DIN FB 101

Bauwerk Nr. 2
Brücke im Zuge des Langenbergweges
über die B 64n und die DB
Bau-km 8+740.019


$\alpha = 98.549^\circ$
KH = 1.25 m (B 64n) und 0.95 m (DB)
LW = 20.00 m (B 64n) und 14.50 m (DB)
LH \geq 4.70 m (B 64n) und 4.90 m (DB)
Breite zw. d. Gel. = 6.50 m
Brückenklasse nach DIN FB 101

Zeichenerklärung

- AS Ablaufschacht
- EB Einlaufbauwerk
- Gradienten-Tiefpunkt
- Gradienten-Hochpunkt
- Erdmassenabtrag
- Erdmassenauftrag
- Entwässerung links
- Entwässerung rechts
- Abfanggraben
- Amphibiengraben links
- Amphibiengraben rechts

Nr. Graben / Mulde
Nr. Durchlaß / Rohrleitung

Entwässerungsanlagen
Einbau von Querriegeln
gemäß wassertechn. Untersuchung
siehe Lageplan

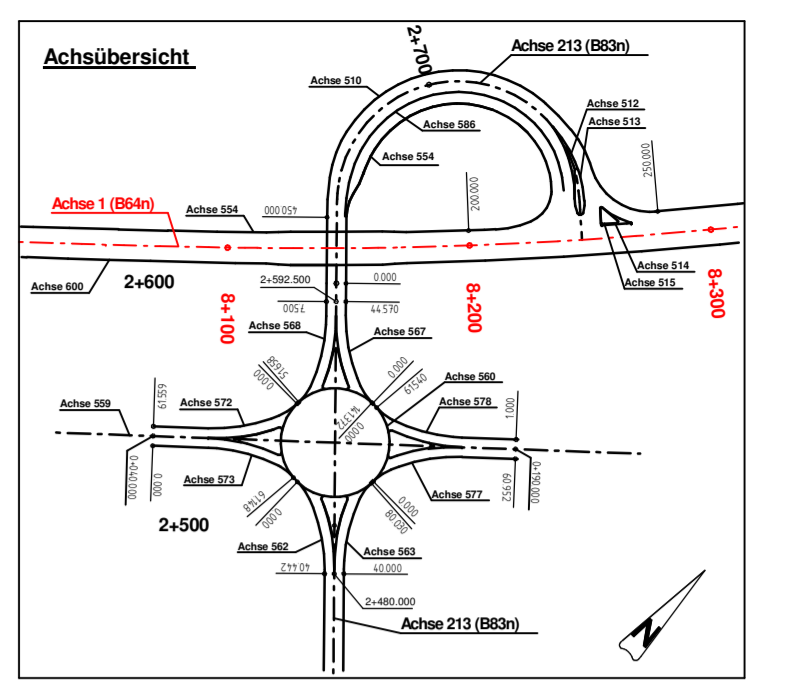


Ingenieurbüro OWL

Bismarckstraße 10
D-32756 Detmold
Tel.: (05231) 9225-0
Fax: (05231) 9225-25
detmold@sr-owl.de
www.sr-owl.de

Erschließungen
Kanalisation
Wasserwirtschaft
Straßenbau
Städtebau
SiGeKo

bearb. Red. gez. Va. gepr. Ri. Datum 10.05.2010 Proj.-Nr. 31-0702

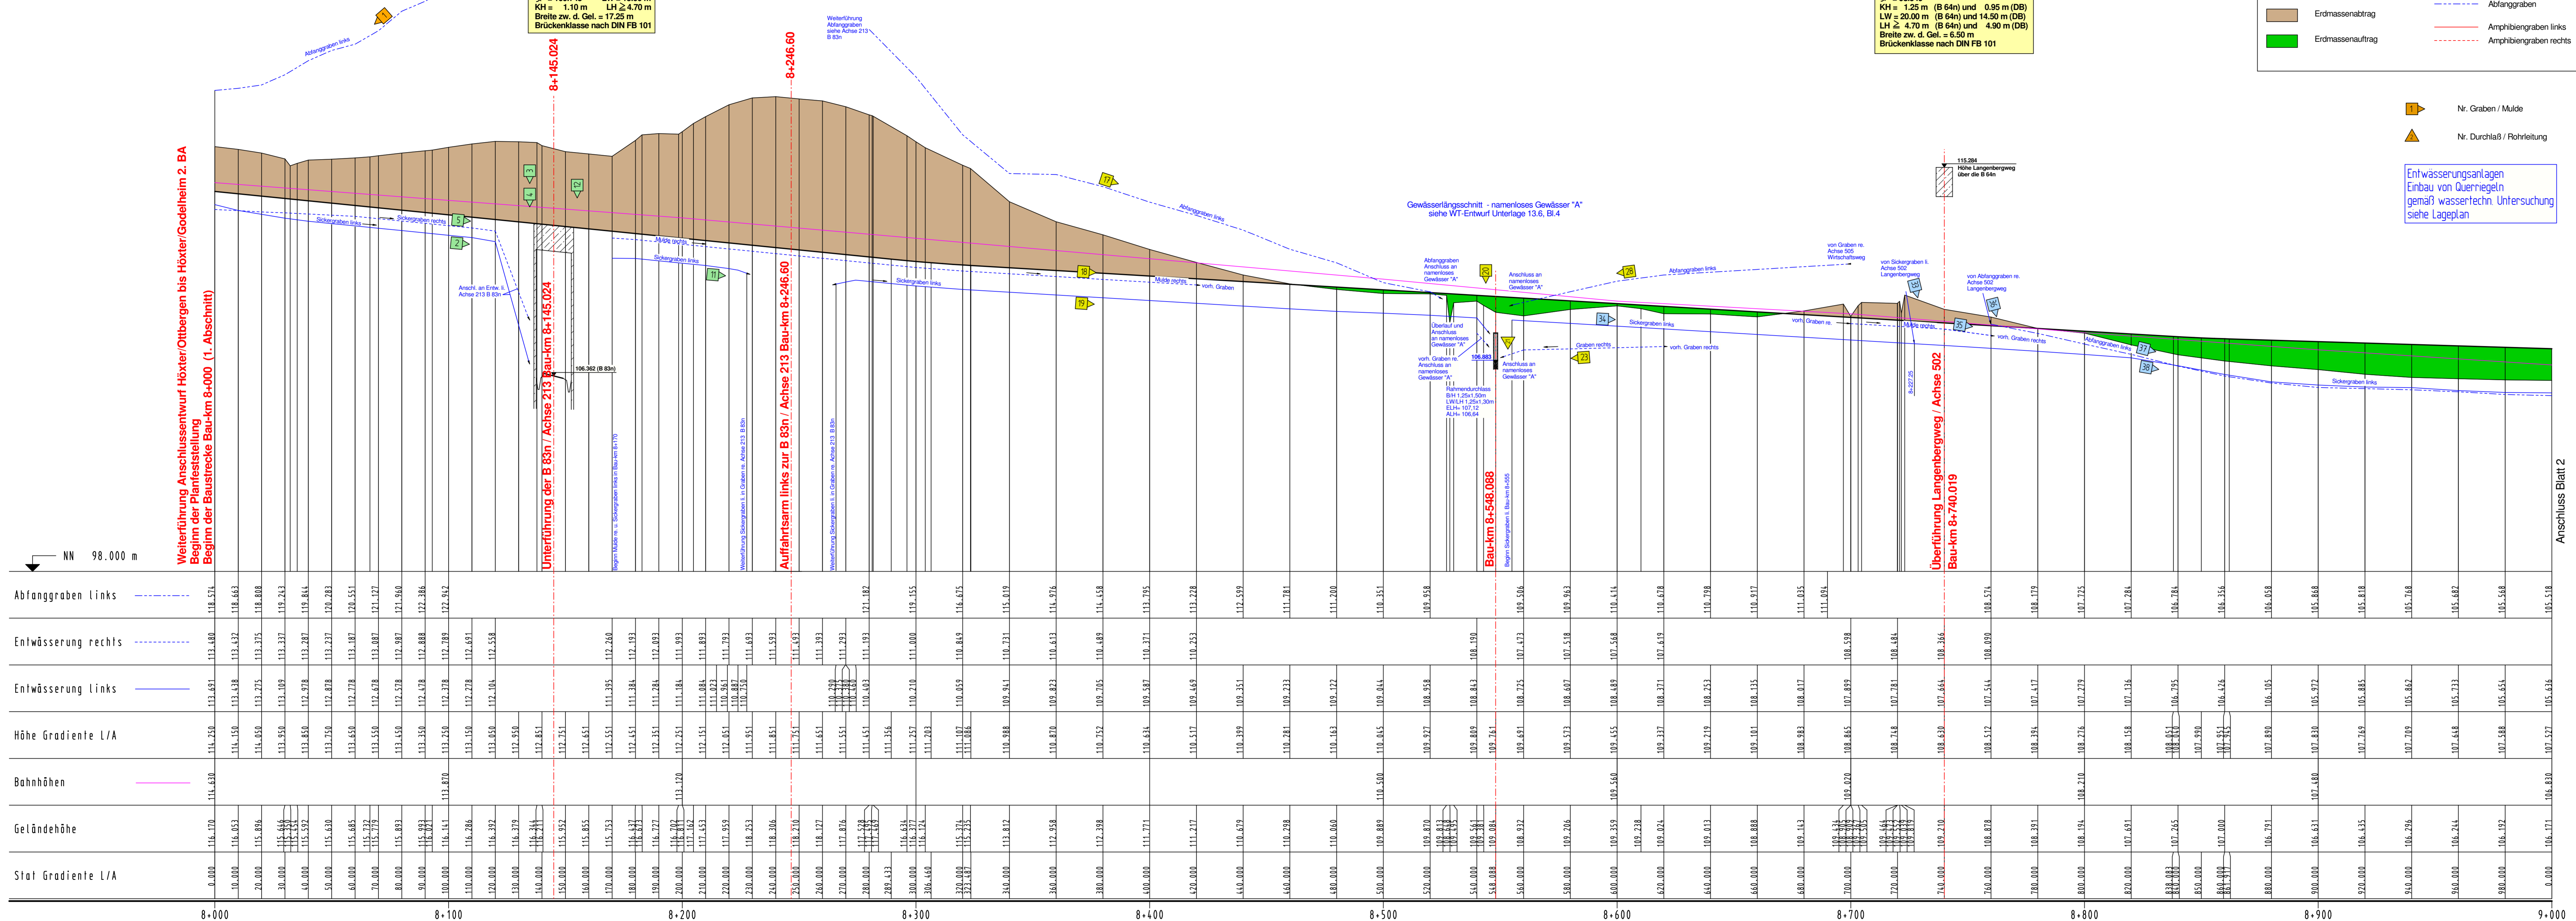

Anschluss Blatt 2

Satzungsgemäß auslegen

in der Zeit vom _____ bis _____

in der Gemeinde _____

Zeit und Ort der Auslegung sind mindestens 1 Woche vor Auslegung örtlich bekannt gemacht worden.

Gemeinde _____

(Dienstsiegel)

(Unterschrift)

Festgestellt gemäß Beschluss vom heutigen Tage

Detmold, den _____

Bezirksregierung Detmold
-Planfeststellungsbehörde-

Im Auftrag

(Dienstsiegel)

(Unterschrift)

Zugehöriger Entwurf

Aufgestellt: Paderborn, 20.11.2007 Der Leiter der Regionalniederlassung Sauerland-Hochstift i.A.	Geprüft: Gelsenkirchen, 01.02.2008 Der Direktor des Landesbetriebes Straßenbau NRW i.A.
gez. Gensicke	gez. Sonnhoff
Gesehen: Bonn, 11.02.2009 Bundesministerium für Verkehr, Bau und Stadtentwicklung Abteilung Straßenbau, Straßenverkehr i.A.	Gesehen: Düsseldorf, 30.07.2008 Ministerium für Bauen und Verkehr des Landes Nordrhein-Westfalen i.A.
gez. Bidinger	gez. Rox

Regionalniederlassung Sauerland-Hochstift
- Außenstelle Paderborn -

Straßen.NRW
Landesbetrieb Straßenbau NRW

Straße B 64/83	von NK / Abschnitt Abschnitt 63	nach NK / Abschnitt Abschnitt 64	Stationsbereich 0,825-3,755	Projekt-Nr. 08-0156
Nächster Ort: Höxter	Unterlage 13.5			Blatt Nr. 1
B64/83 Brakel/Hembsen-Höxter 1. Abschnitt Neubau der B64/83 Höxter/Godelheim-Höxter				BV-Nr.:
Planfeststellung Wassertechnischer Entwurf Höhenplan Achse 1 8+000 bis 9+000				Maßstab: 1:1000/100
Aufgestellt: Paderborn, den 20.04.2011		Der Leiter der Regionalniederlassung Sauerland-Hochstift i.A. gez. Dipl.-Ing. Claudia Boctor		