


Bauwerk Nr. 1.1
Brücke im Zuge der B 64n
über die B 63n
Bau-km 8+145.024
z = 100,749P LW = 15,00 m
KH = 1,10 m LH = 4,70 m
Breite zw. d. Gel. = 17,25 m
Brückenkategorie nach DIN FB 101

Bauwerk Nr. 1.2
Brücke im Zuge der DB
über die B 63n
Bau-km 8+144.80
z = 100,749P LW = 15,00 m
KH = 1,10 m LH = 4,70 m

Bauwerk Nr. 2
Brücke im Zuge des Langenbergweges
über die B 64n und die DB
Bau-km 8+740.019
z = 98,549P
KH = 1,25 m (B 64n) und 0,85 m (DB)
LW = 20,00 m (B 64n) und 14,50 m (DB)
LH = 4,70 m (B 64n) und 4,90 m (DB)
Breite zw. d. Gel. = 6,30 m
Brückenkategorie nach DIN FB 101

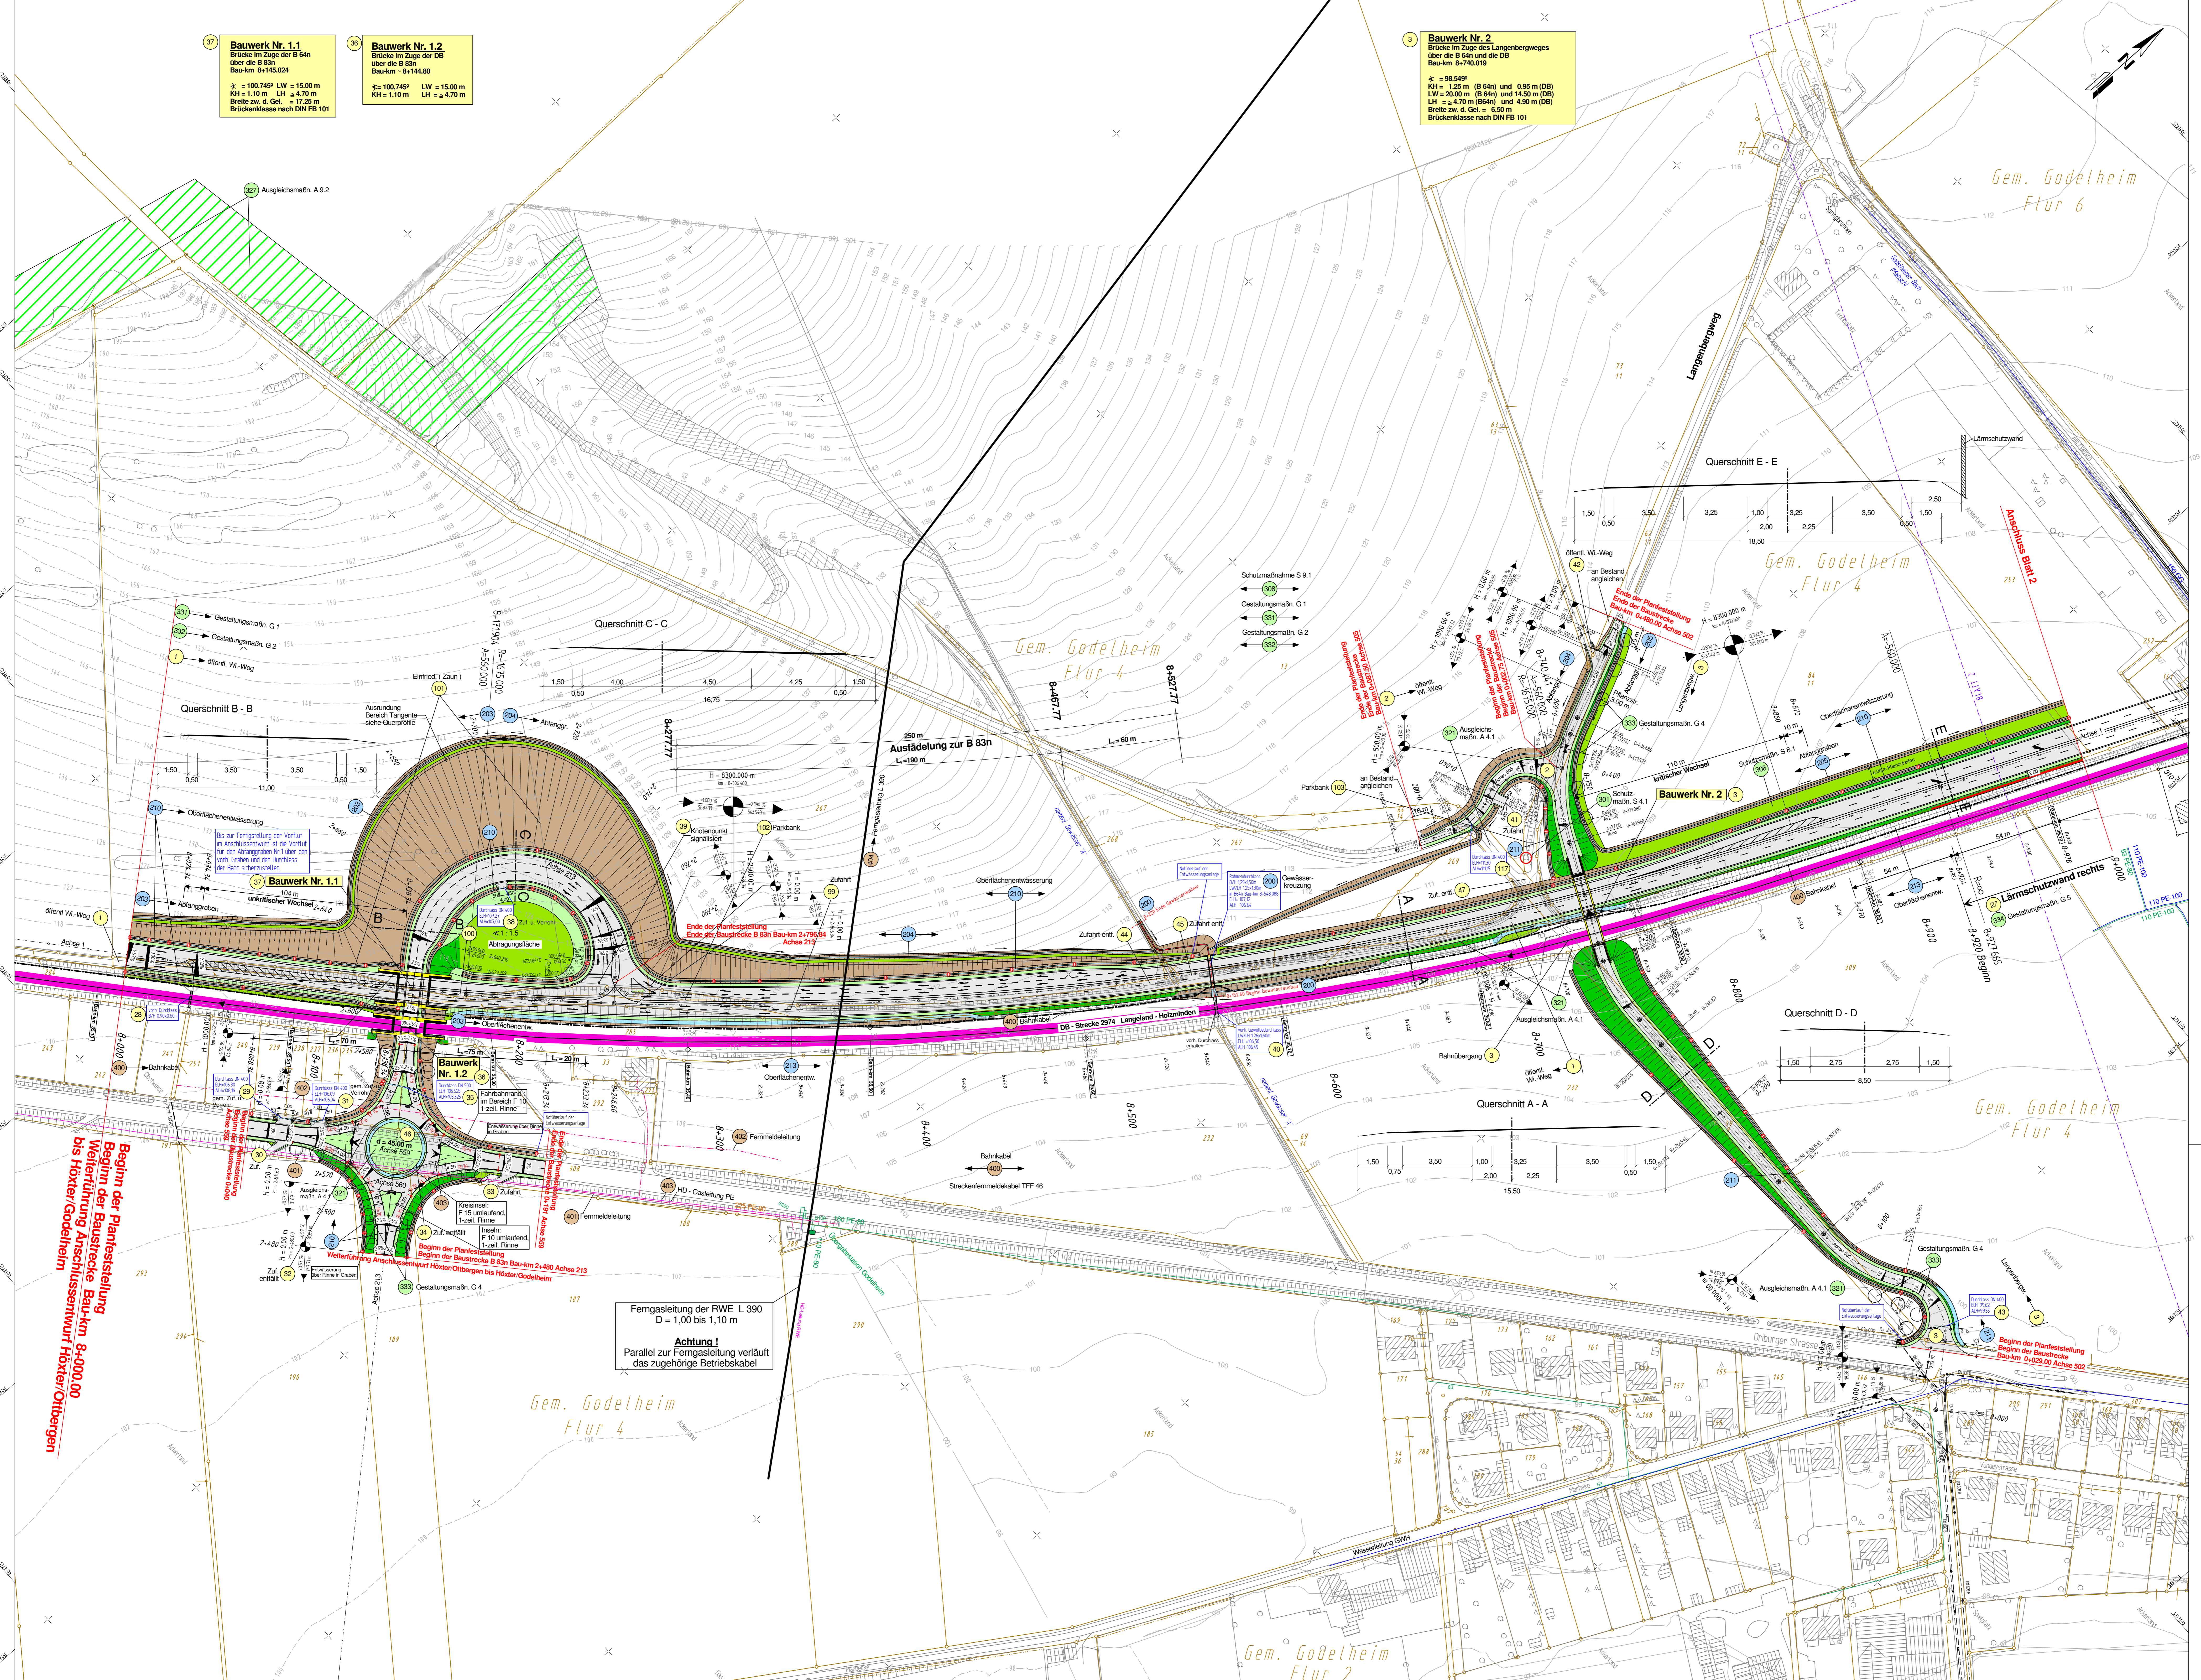

Zeichenerklärung

	lt. Fahrbahn		Brückenbauwerk
	Barriere		Nehigungsbruchpunkte: H = Höhenwert % = Gefälle
	Gelweg		Querneigung
	Fladweg		Durchlass
	Mulde		Querneigung
	Graben		Querneigung
	wassergebundene Decke		Flechtschneidewand
	Bahn		Anlieherschneidewand
	Einschnittsblöschung		
	Dammblöschung		
	angegrünten / Pflanzstreifen		
	rekultivieren		

Zeichenerklärung

e.on Westfalen Weser Strom-Beitrag

MS 20 KV / 30 KV
NS/HAK
Teil/LWL
Beleuchtung

Deutsche Telekom AG

erdverlegte Telekomleitung
rohrverlegte Telekomleitung
oberirdisch verlegte Telekomleitung

Gas- und Wasserversorgung Höxter

HD-Gasleitung PE
GWH Gasleitung
GWH Wasserleitung
Kanalbestand
vorh. Bahnkabel
Deponiesickerwasserleitung

Die im Plan dargestellten Ver- und Entsorgungsleitungen wurden von den jeweiligen Ver- und Entsorgungsträgern nachrichtlich übernommen. Der Plan zeigt lediglich dass Leitungen vorhanden sind. Für die Richtigkeit der Lage wird keine Gewähr übernommen. Vor Beginn der Arbeiten hat sich der Auftragnehmer über die genaue Lage sämtlicher vorhandener Leitungen bei den jeweiligen Ver- und Entsorgungsträgern zu informieren.

Bauwerksnummern

1	Allgemeine Regelung
200	Wasserrechtliche Regelung
300	Landschaftspflegerische Regelung
400	Regelung Versorgungsleitungen

In dieser Ausfertigung werden aus Datenschutzgründen Namen und Anschriften der Eigentümer der betroffenen Grundstücke nicht genannt.

Satzungsmaß ausgelegt in der Zeit vom _____ bis _____ in der Gemeinde _____	Festgestellt gemäß Beschluss vom heutigen Tage, Datum, den _____
Zeit und Ort der Auslegung sind mindestens 1 Woche vor Auslegung öffentlich bekannt gemacht worden. (Beneidung)	Bezugnahme der Gemeinde (Beneidung)
(Beneidung)	(Beneidung)

Zugehöriger Entwurf

Aufgestell: Paderborn, 20.11.2007 Der Leiter der Regionalniederlassung Sauerland-Hochstift i.A.	Gegruft: Godesdort, 01.02.2008 Der Direktor des Landesbetriebes Straßenbau NRW i.A.
gez. Gensicke	gez. Sornhoff
Gesehen: Born, 11.02.2009 Bundesminister für Verkehr, Bau und Stadtentwicklung Abteilung Straßenbau, Straßenverkehr i.A.	Gesehen: Godesdort, 30.07.2008 Ministerium für Bauen und Verkehr des Landes Nordrhein-Westfalen i.A.
gez. Biedinger	gez. Rix

Regionalniederlassung Sauerland-Hochstift
- Außenstelle Paderborn -

Strasse	von NK / Abschnitt	nach NK / Abschnitt	Stationsbereich	Projekt-Nr.
B 64/83	Abschnitt 63	Abschnitt 64	0,825-3,755	08-0156
Nächster Ort: Höxter				Unterlage: Blatt Nr. 1
B64/83 Brakel/Hembsen-Höxter Neubau der B64/83 Höxter/Godelheim-Höxter				BV-Nr.: 1-3, 27-47, 99-103, 117, 200, 203, 205, 210, 211, 213, 201, 306, 308, 321, 327, 331-334, 400-404
Planfeststellung Lageplan von Bau-km 8+000 bis Bau-km 9+000				Maßstab: 1:1000
Aufgestell: Paderborn, den 20.04.2011				Der Leiter der Regionalniederlassung Sauerland-Hochstift i.A. gez. Dipl.-Ing. Claudia Bucher