


Y 3524275.811
X 5733470.909

Y 3524705.881
X 5734477.919

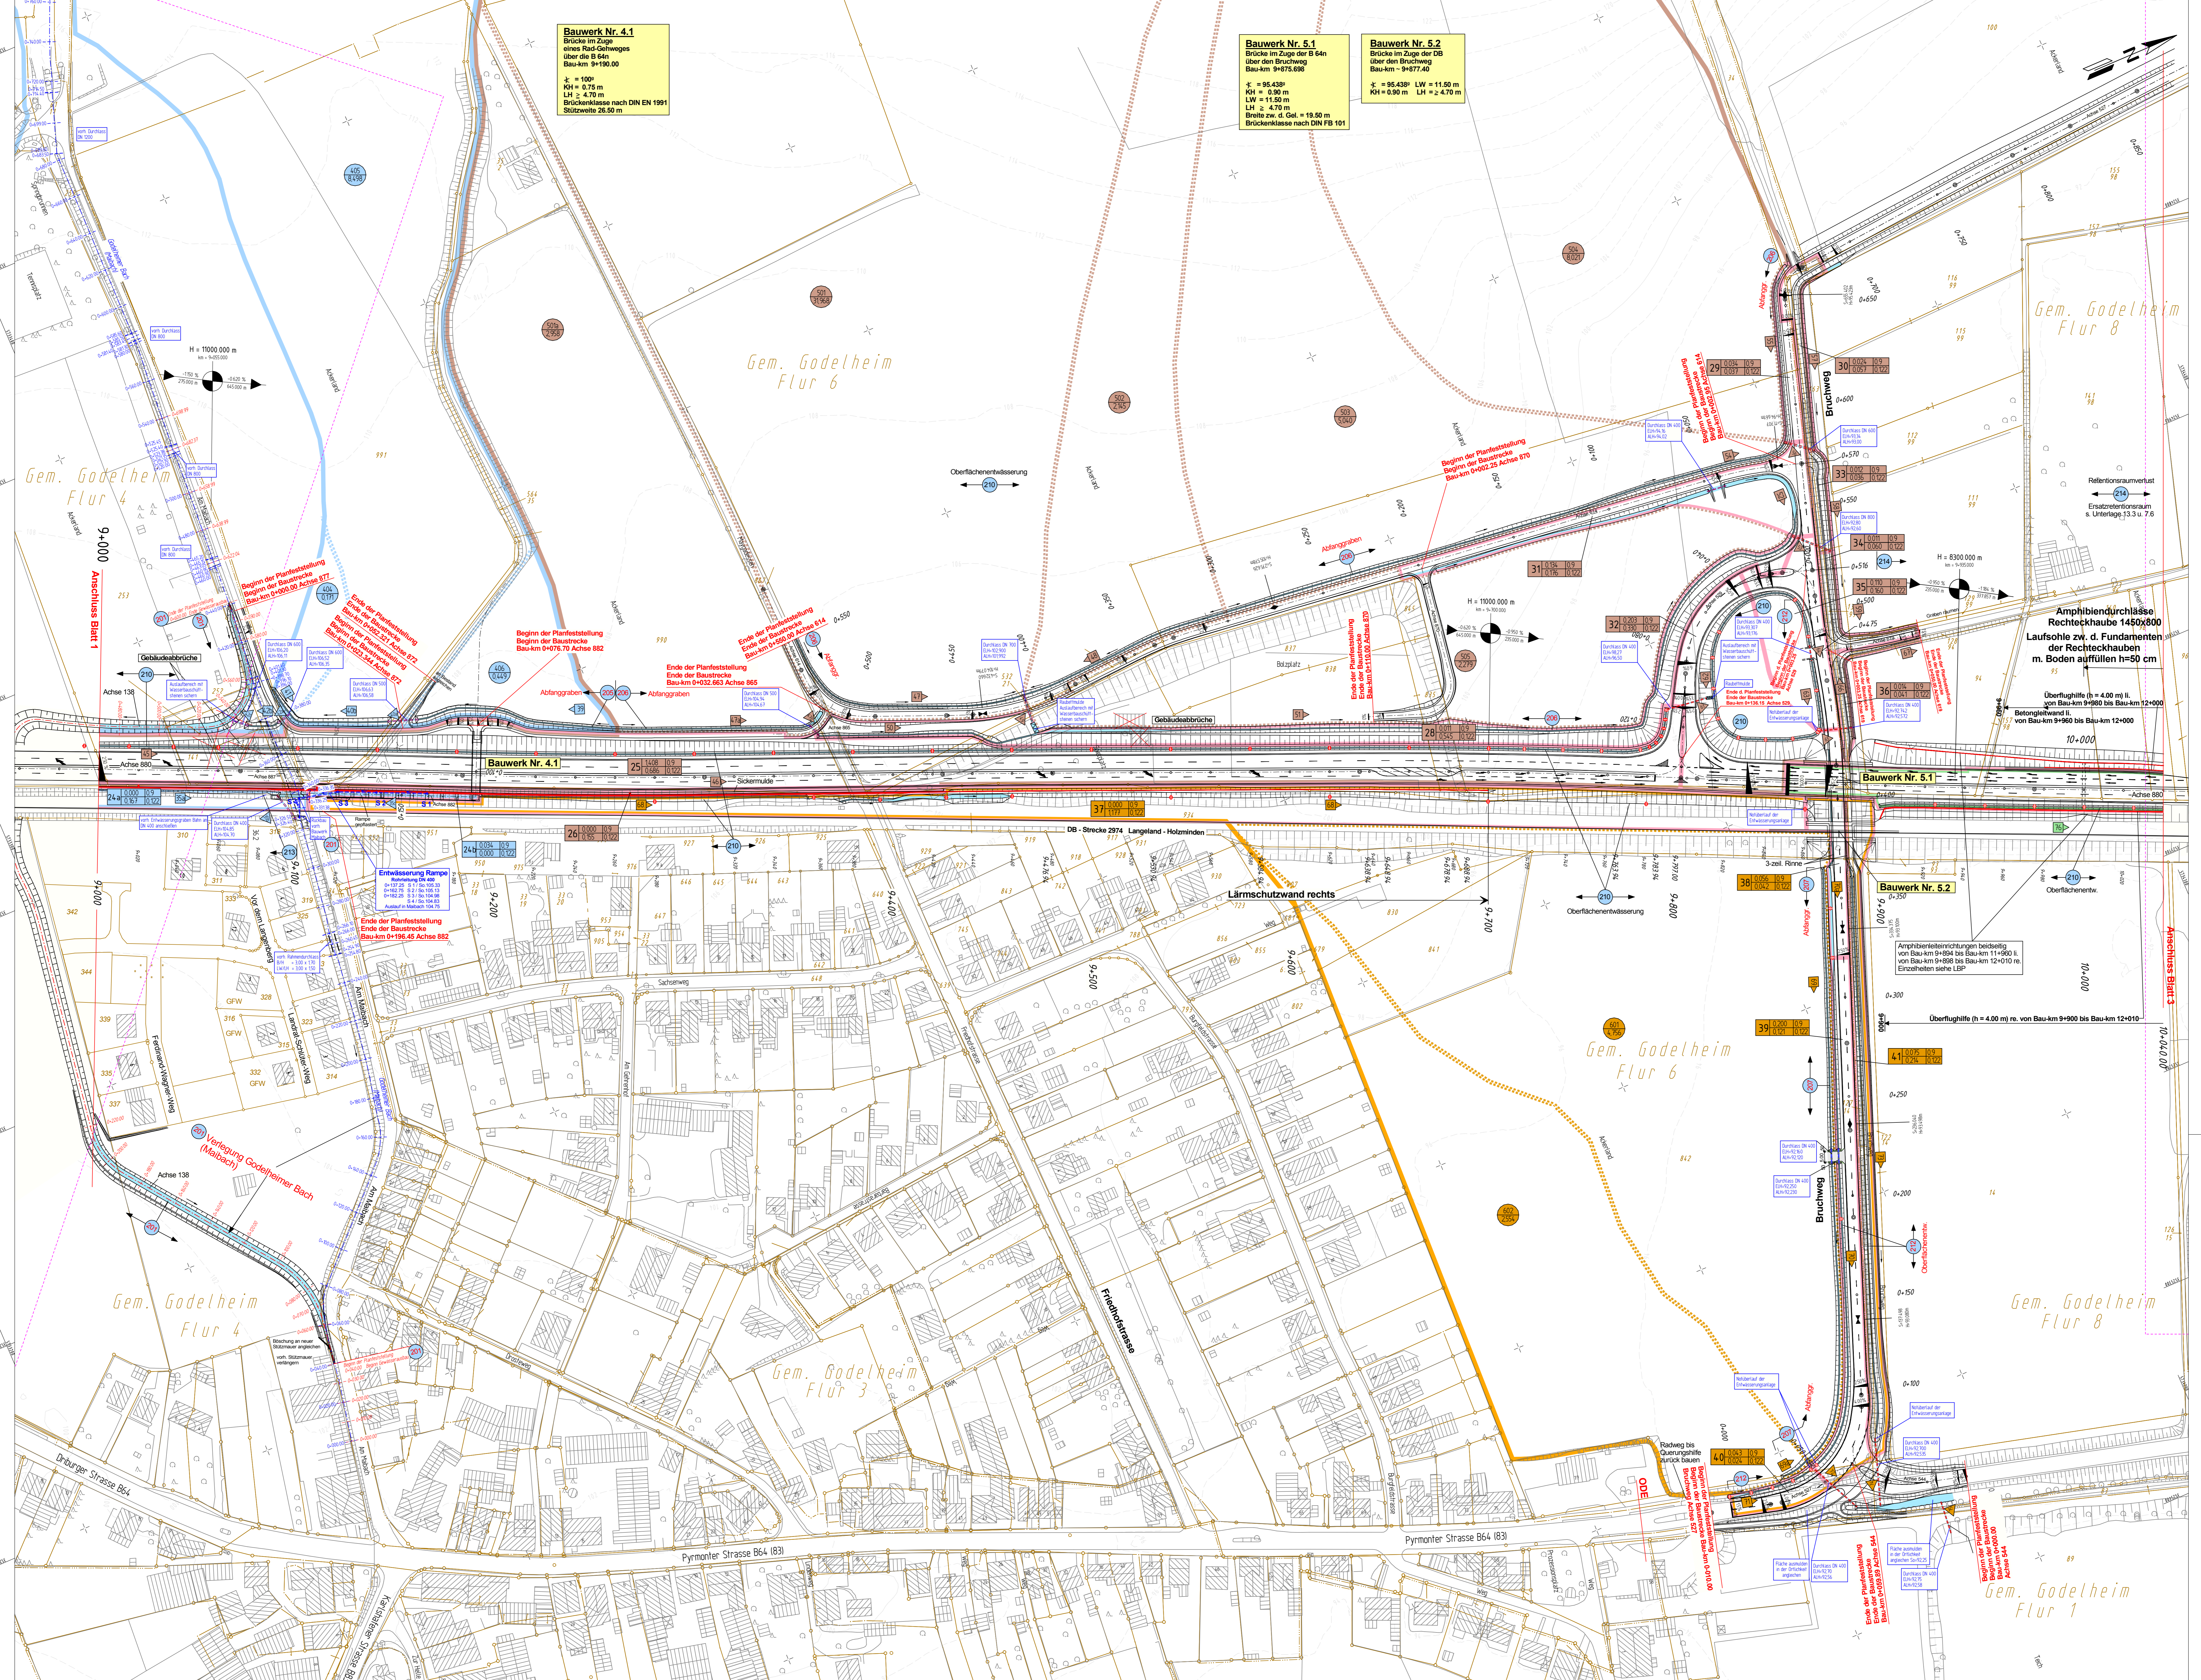

Bauwerk Nr. 4.1
 Brücke im Zuge der DB
 über die B 64
 Bau-km 9+190.00
 $\lambda = 100'$
 KH = 0,75 m
 LH = 4,70 m
 Brückklasse nach DIN EN 1991
 Stützweite 28,50 m

Bauwerk Nr. 5.1
 Brücke im Zuge der DB
 über den Bruchweg
 Bau-km 9+875.698
 $\lambda = 95,439'$
 KH = 0,90 m
 LW = 11,50 m
 LH = 4,70 m
 Breite zw. d. Gel. = 19,50 m
 Brückklasse nach DIN FB 101

Bauwerk Nr. 5.2
 Brücke im Zuge der DB
 über den Bruchweg
 Bau-km 9+877.40
 $\lambda = 95,439'$ LW = 11,50 m
 KH = 0,90 m LH = 4,70 m

Zeichenerklärung Wassertechnik

	Strassenwasserversorgung mit	RL Nr. (bei Straßennr. / Plattennummer) /
	Teilungsgebiet Fläche (ha)	unveränd. Straßennr. / Plattennummer
	Nr. Graben / Mühle	
	Nr. Durchlaß / Rohrleitung	
	Fließrichtung	
	gespl. Graben	
	gespl. Mühle	
	Durchlaß / Rohrleitung	
	Querriegel Versickerung	
	Ablaufschacht / Einlaufbauwerk	
	Gewässerprofil Bestand	
	Gewässerprofil Planung	

Bauwerksnummern

Wassertechnische Regelung
 Rd. Nr. geändert

Deckblatt „A“

 Ingenieurbüro OWL Brunnenstraße 10 34109 Kassel Tel.: 0561 2022-0 Fax: 0561 2022-24 www.owl.de	
Satzungsgegenstand ausgelegt in der Zeit von _____ bis _____ in der Gemeinde _____	Festgesetzt gemäß Beschluss von heutigen Tage Definitiv, dem Bezirksregierung Detmold -Planfeststellungsbehörde- in Auftrag (Dienstseigel)
Zugehöriger Entwurf	
Aufgestellt: Paderborn, 20.11.2007 Der Leiter der Regionalniederlassung Sauerland-Hochstift i.A. gez. Gensicke	Geprüft: Gesehnen, 01.02.2008 Der Direktor des Landesbetriebes Straßenbau NRW i.A. gez. Sonnhoff
Gesehnen, Bielefeld, 11.02.2009 Bundesministerium für Verkehr, Bau und Stadtentwicklung Abteilung Straßenbau, Straßenverkehr i.A. gez. Biedinger	Gesehnen, Düsseldorf, 30.07.2008 Ministerium für Bauen und Verkehr des Landes Nordrhein-Westfalen i.A. gez. Rix

Regionalniederlassung Sauerland-Hochstift -Außenstelle Paderborn-		 Straßen.nrw	
Straße B 64/83 Nächster Ort: Hötter	von NK / Abschnitt Abschnitt 63 nach NK / Abschnitt Abschnitt 64 Stationsbereich 0,825 - 3,755	Projekt-Nr. 08-0156 Unterlage: 13, 4 Blatt-Nr.: 2	Blatt-Nr.: 201, 205 - 207 210, 212 - 214 Maßstab: 1:1000
B64/83 Brakel/Hembsen-Höxter Neubau der B64/83 Höxter/Godelheim-Höxter Planfeststellung - Deckblatt „A“ Wassertechnischer Entwurf Lageplan von Bau-km 9+000 bis Bau-km 10+040			
Aufgestellt: Paderborn, den 26.09.2017 i.A. gez. Dipl.-Ing. Lars Voigtlander		Der Leiter der Regionalniederlassung Sauerland-Hochstift i.A. gez. Dipl.-Ing. Lars Voigtlander	

Y 3525058.423
X 5733136.674

Y 3525488.493
X 5734143.684