


Y 3524535.109
X 5734527.271

Y 3524965.180
X 5735534.272

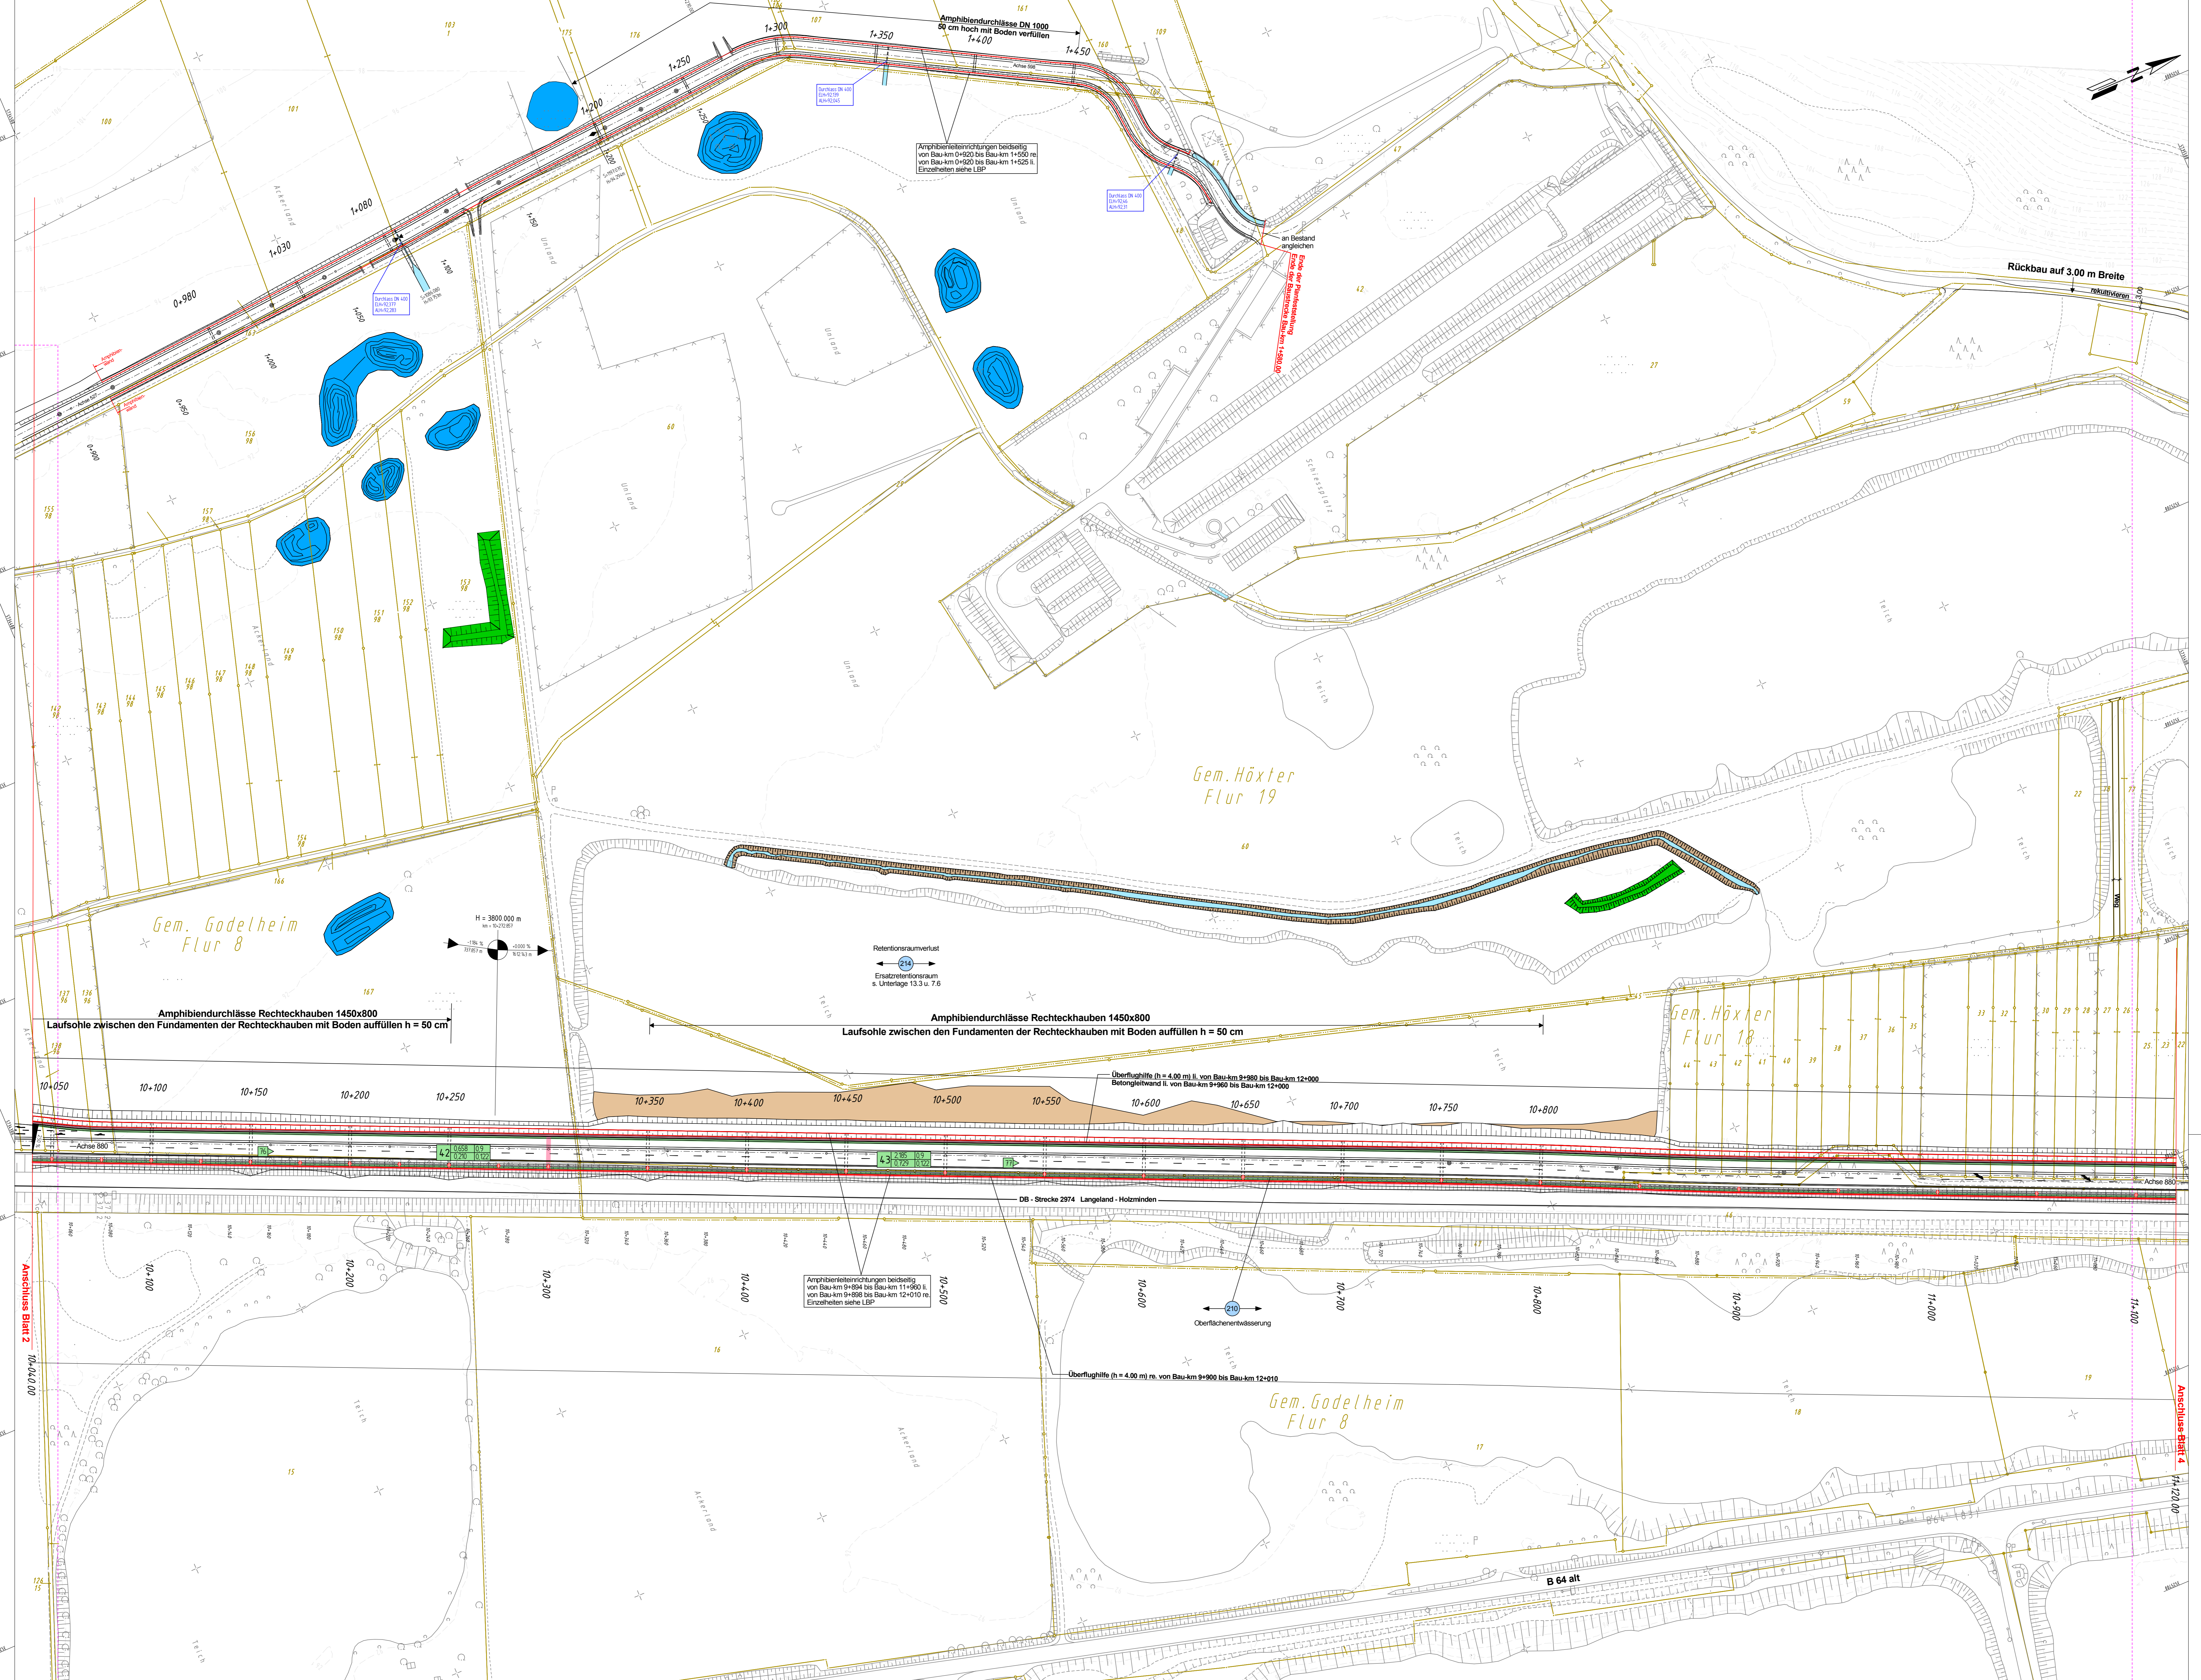

Zeichenerklärung Wassertechnik

	Straßenwasserung mit Teilungsgebiet Fläche (ha)
	Nr. Graben / Mülde
	Nr. Durchlaß / Rohleitung
	Fließrichtung
	gepl. Graben
	gepl. Mülde
	Durchlaß / Rohleitung
	Querschnitt Verstärkung
	Abtaufsicht / Einlaufbauwerk
	Gewässerprofil Bestand
	Gewässerprofil Planung

Bauwerksnummer 200 → Wassertechnische Regelung

Deckblatt „A“

 Ingenieurbüro OWL Brunnenstraße 10 31229 Paderborn Tel.: 05231 1222-0 Fax: 05231 1222-20 www.owl.de		Entwurf Wassertechnik Entwurf Entwurf	
Sitzungsprotokoll ausgefüllt in der Zeit von _____ bis _____ in der Gemeinde _____		Festgelegt gemäß Beschluss von heutigen Tage Der/Die/Du/Sie, dem Bezirksregierung Detmold -Planfeststellungsbehörde- In Auftrag (Dienstseigel) (Dienstseigel)	
Aufgestellt: Paderborn, 23.11.2007 Der Leiter der Regionalniederlassung Sauerland-Hochstift i.A. gez. Gensecke		Geprüft: Gesecke, 01.02.2008 Der Direktor des Landesbetriebes Straßenbau NRW i.A. gez. Sonnhoff	
Gesehen: Borne, 11.02.2009 Bundesministerium für Verkehr, Bau und Stadtentwicklung Abteilung Straßenbau, Straßenbauamt i.A. gez. Biedinger		Gesehen: Düsseldorf, 30.07.2008 Ministerium für Bau und Verkehr des Landes Nordrhein-Westfalen i.A. gez. Rix	
Regionalniederlassung Sauerland-Hochstift - Außenstelle Paderborn -		 StraBen.nrw	
Straße: B 64/83 Nächster Ort: Höxter	von NK / Abschnitt: Abschnitt 63 nach NK / Abschnitt: Abschnitt 64	Stationsbereich: 0,825-3,755	Projekt-Nr.: 08-0156 Unterlage: 13_4 Blatt-Nr.: 3
B64/83 Brakel/Hembsen-Höxter Neubau der B64/83 Höxter/Godelheim-Höxter		Maßstab: 1:1000	
Planfeststellung - Deckblatt „A“ Wassertechnischer Entwurf Lageplan von Bau-km 10+040 bis Bau-km 11+120		Aufgestellt: Paderborn, den 26.09.2017 Der Leiter der Regionalniederlassung Sauerland-Hochstift i.A. gez. Dipl.-Ing. Lars Voigtländer	

Y 3525317.728
X 5734193.029

Y 3525747.799
X 5735200.031