


Wi.-Weg zwischen Bruchweg und Friedhofsstraße Achse 614

Zeichenerklärung

- Gradients-Tiefpunkt
- Gradients-Hochpunkt
- Erdmassenabtrag
- Erdmassenauftrag
- AS Ablaufschart
- EB Einlaufbauwerk
- Entwässerung links
- Entwässerung rechts
- Abfanggraben
- Amphibiengraben links
- Amphibiengraben rechts
- Bahn

- Nr. Graben / Mulde
- Nr. Durchlaß / Rohrleitung

Entwässerungsanlagen
Einbau von Querriegeln
gemäß wassertechn. Untersuchung
siehe Lageplan

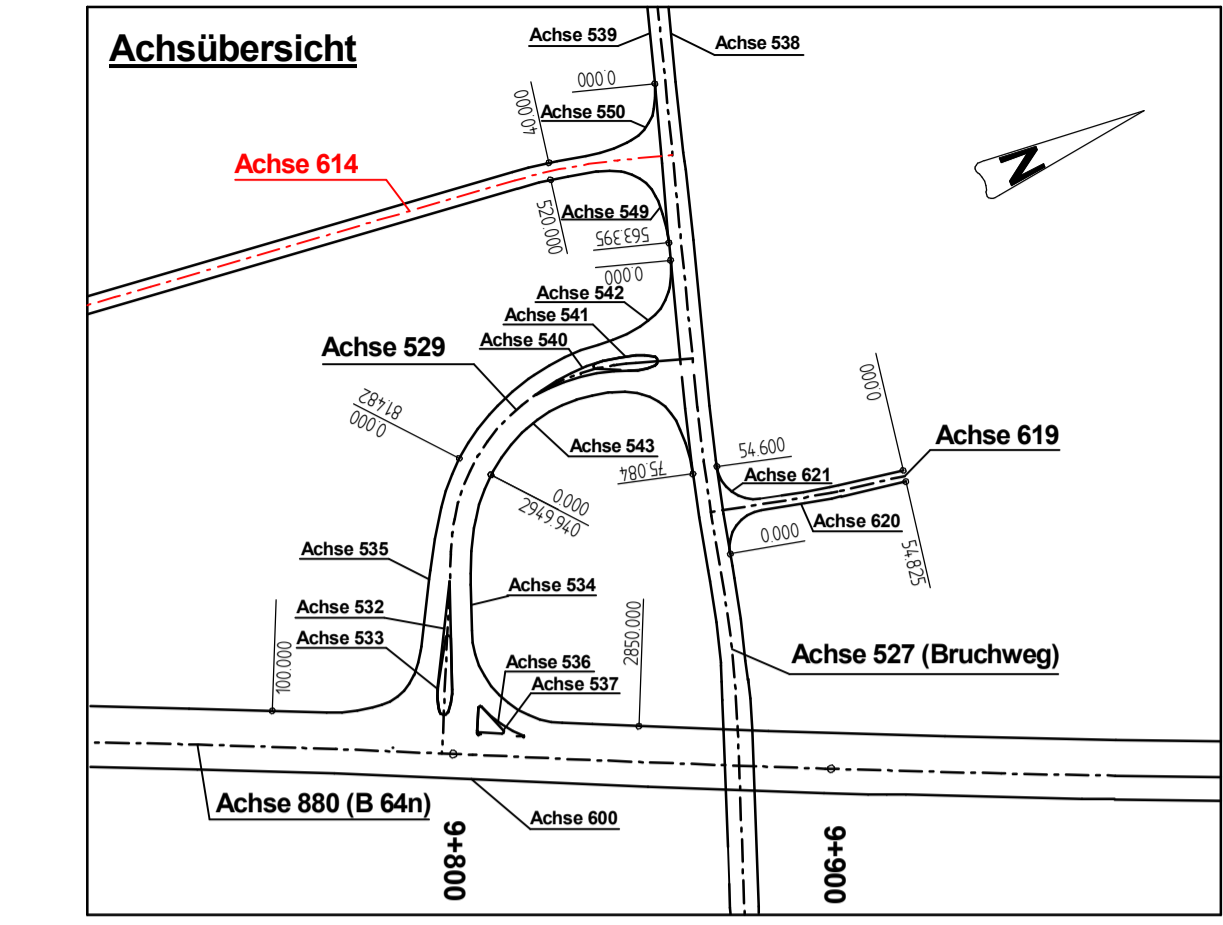

Deckblatt „A“

Ingenieurbüro OWL
Bismarckstraße 10
D-32756 Detmold
Tel: (05231) 9225-0
Fax: (05231) 9225-25
detmold@sr-owl.de
www.sr-owl.de

Red: _____ Va: _____ gep: _____ Ri: _____ Datum: 10.11.2016 Proj.-Nr.: 31-0702

Satzungsgemäß ausgelegt in der Zeit vom _____ bis _____ in der Gemeinde _____

Festgestellt gemäß Beschluss vom heutigen Tage. Detmold, den _____

Bezirksregierung Detmold - Planfeststellungsbehörde

Im Auftrag

Gemeinde _____ (Dienststempel) (Unterschrift)

Zugehöriger Entwurf

Aufgestellt: Paderborn, 20.11.2007
Der Leiter der Regionalniederlassung Sauerland-Hochstift i.A. gez. Gensicke

Gesehen: Bonn, 11.02.2009
Bundesministerium für Verkehr, Bau und Stadtentwicklung
Abteilung Straßenbau, Straßenverkehr i.A. gez. Bidinger

Gepprüft: Gelsenkirchen, 01.02.2008
Der Direktor des Landesbetriebes Straßenbau NRW i.A. gez. Sonnhoff

Gesehen: Düsseldorf, 30.07.2008
Ministerium für Bauen und Verkehr
des Landes Nordrhein-Westfalen i.A. gez. Rox

Regionalniederlassung Sauerland-Hochstift
- Außenstelle Paderborn -

Straße: B 64/83 von NK / Abschnitt nach NK / Abschnitt Stationsbereich 0,825-3,755 Projekt-Nr. 08-0156

Nächster Ort: Höxter Unterlage 13.5 Blatt Nr. 15

B64/83 Brakel/Hembsen-Höxter
1. Abschnitt
Neubau der B64/83 Höxter/Godelheim-Höxter

Planfeststellung - Deckblatt „A“
Wassertechnischer Entwurf
Höhenplan
Wi.-Weg zw. Bruchweg und Friedhofsstraße (Achse 614)

Maßstab: 1:1000/100

Aufgestellt Paderborn, den 26.09.2017 Der Leiter der Regionalniederlassung Sauerland-Hochstift i.A. gez. Dipl.-Ing. Lars Voigtländer

