

Unterführung der B 83n Achse 213

Bauwerk Nr. 1.2
Brücke im Zuge der DB
über die B 83n
Bau-km - 8+144.80
KH = 100,745^m LW = 15,00 m
KH = 1,10 m LH = ≥ 4,70 m



Bauwerk Nr. 1.1
Brücke im Zuge der B 64n
über die B 83n
Bau-km 8+145,024
KH = 100,745^m LW = 15,00 m
KH = 1,10 m LH = ≥ 4,70 m
Breite zw. d. Gel. = 17,25 m
Brückenklasse nach DIN FB 101

- Nr. Graben / Mulde
- Nr. Durchlaß / Rohrleitung

Entwässerungsanlagen
Einbau von Querniegeln
gemäß wasserrech. Untersuchung
siehe Lageplan

Zeichenerklärung

- AS Ablaufschnitt
- EB Einlaufbauwerk
- Entwässerung links
- Entwässerung rechts
- Abfanggraben
- Amphibiengraben links
- Amphibiengraben rechts
- Erdmassenabtrag
- Erdmassenauftrag

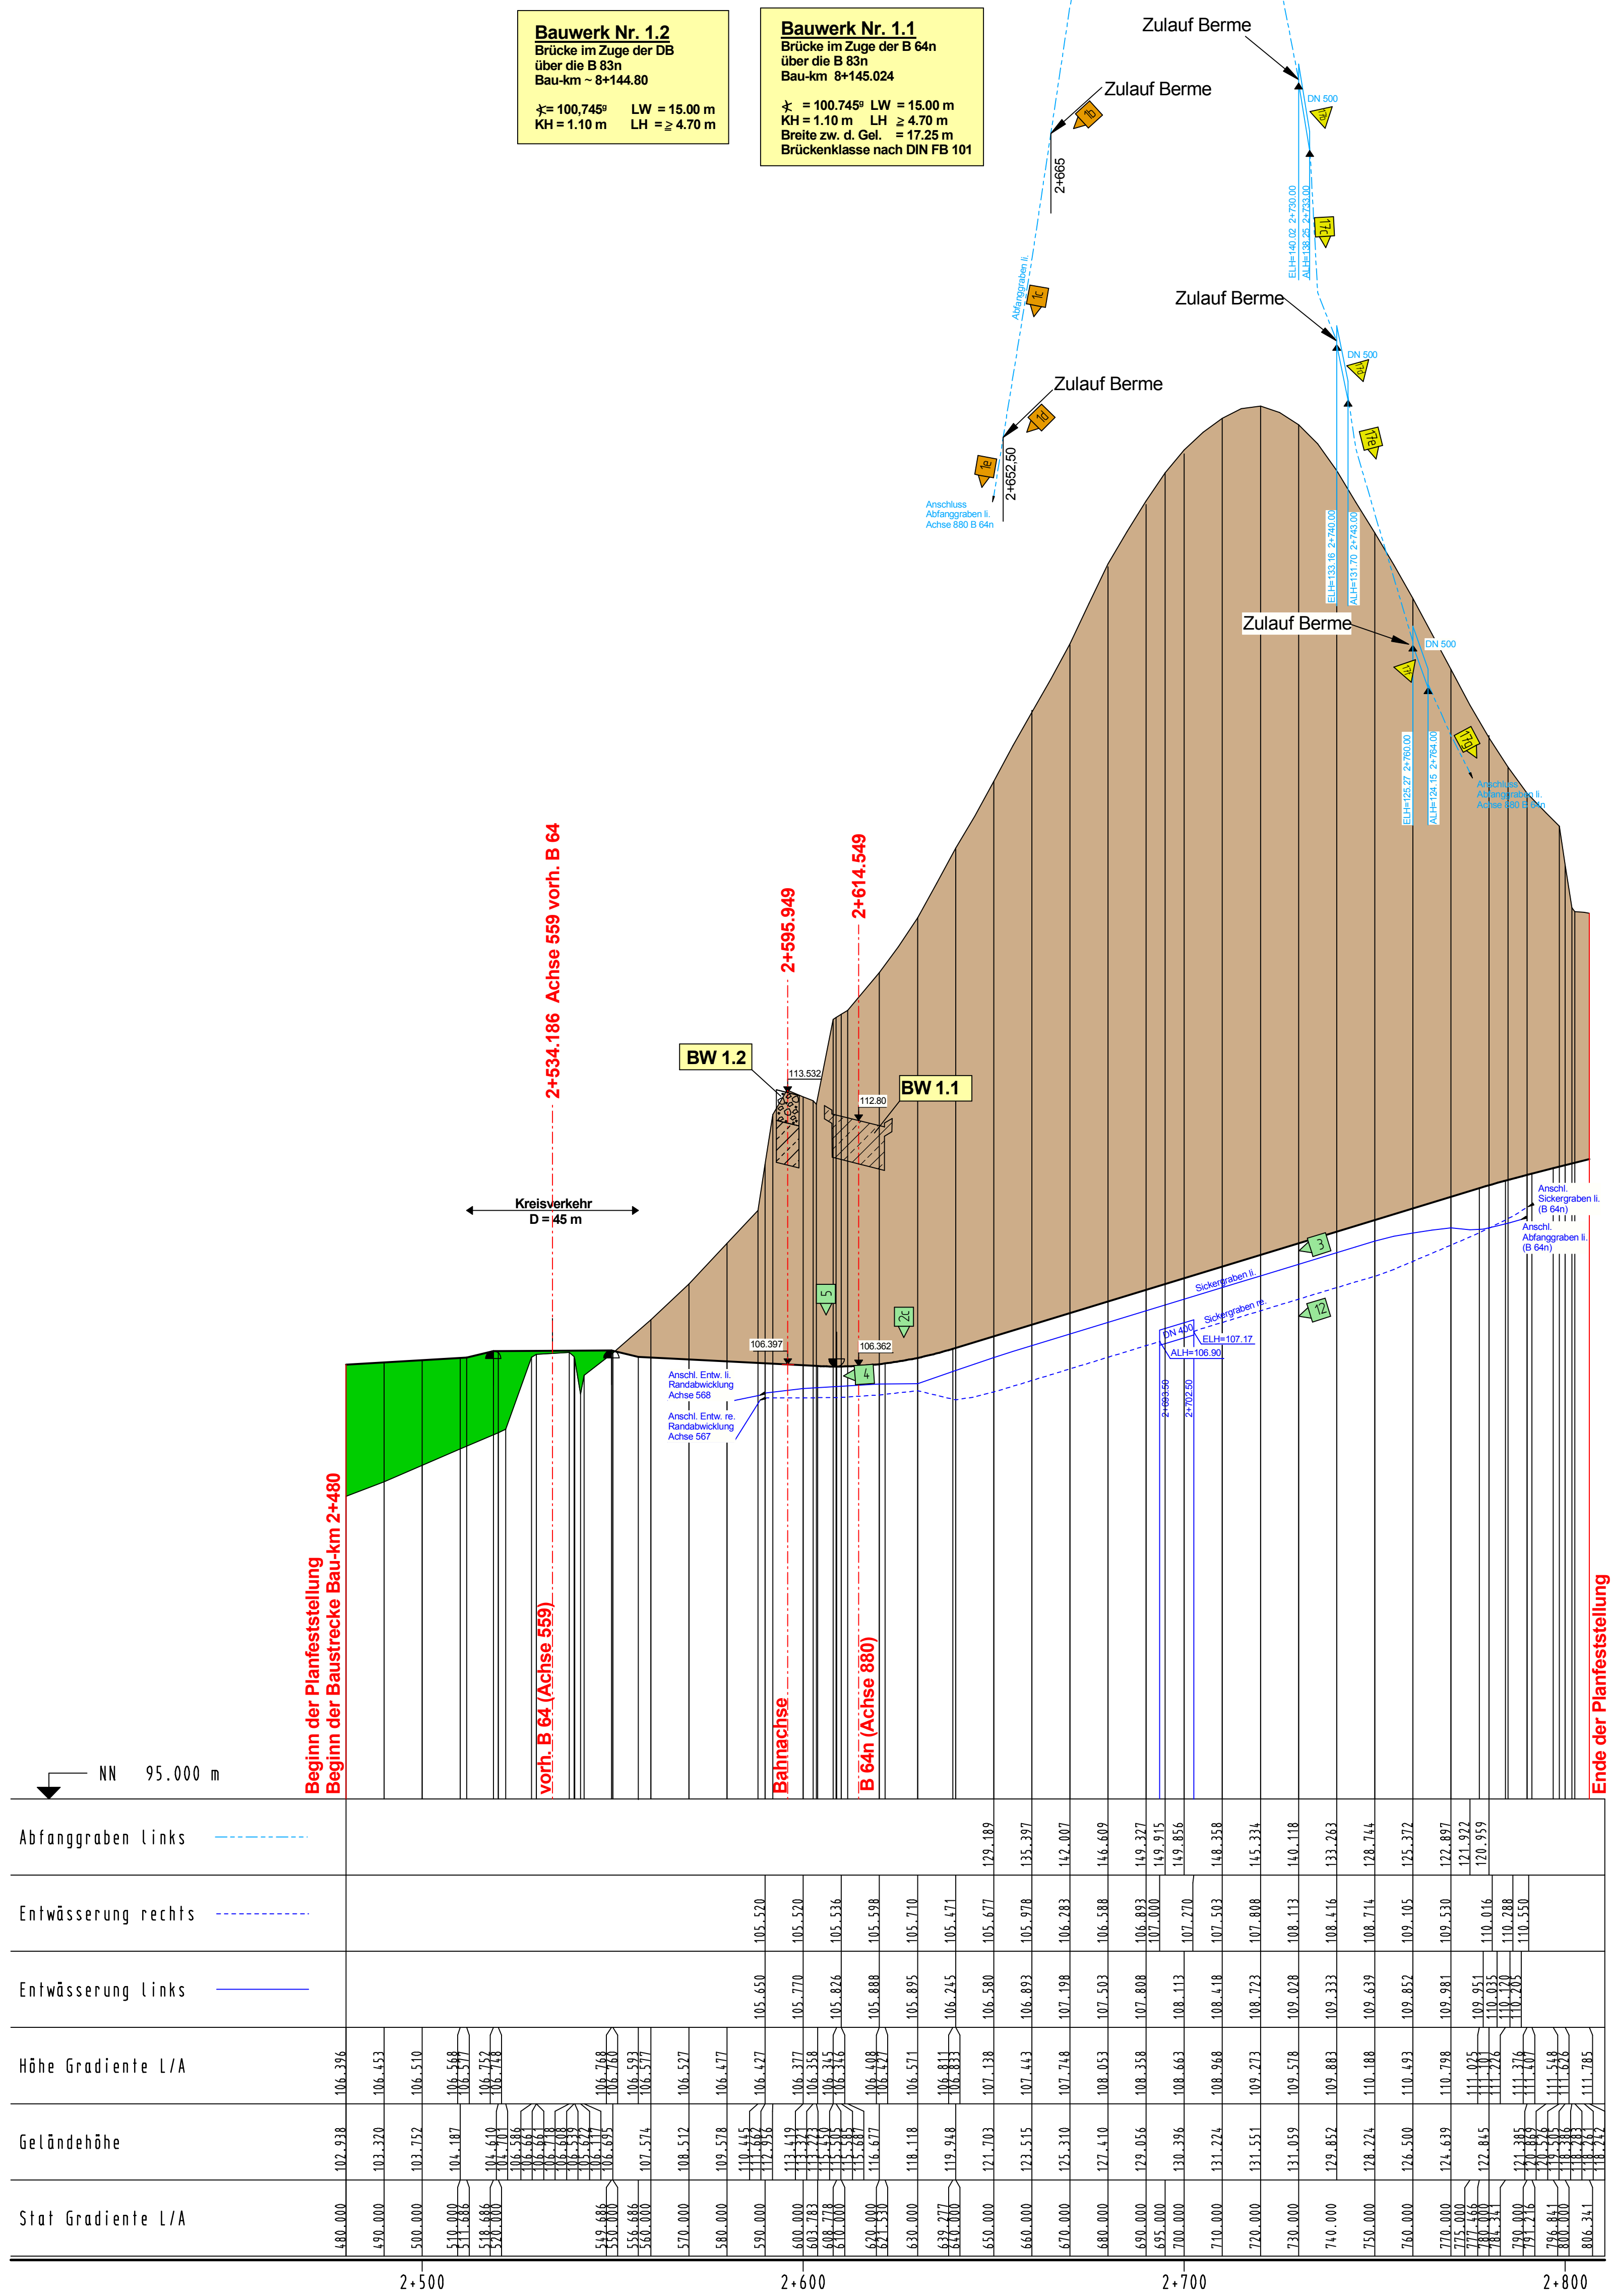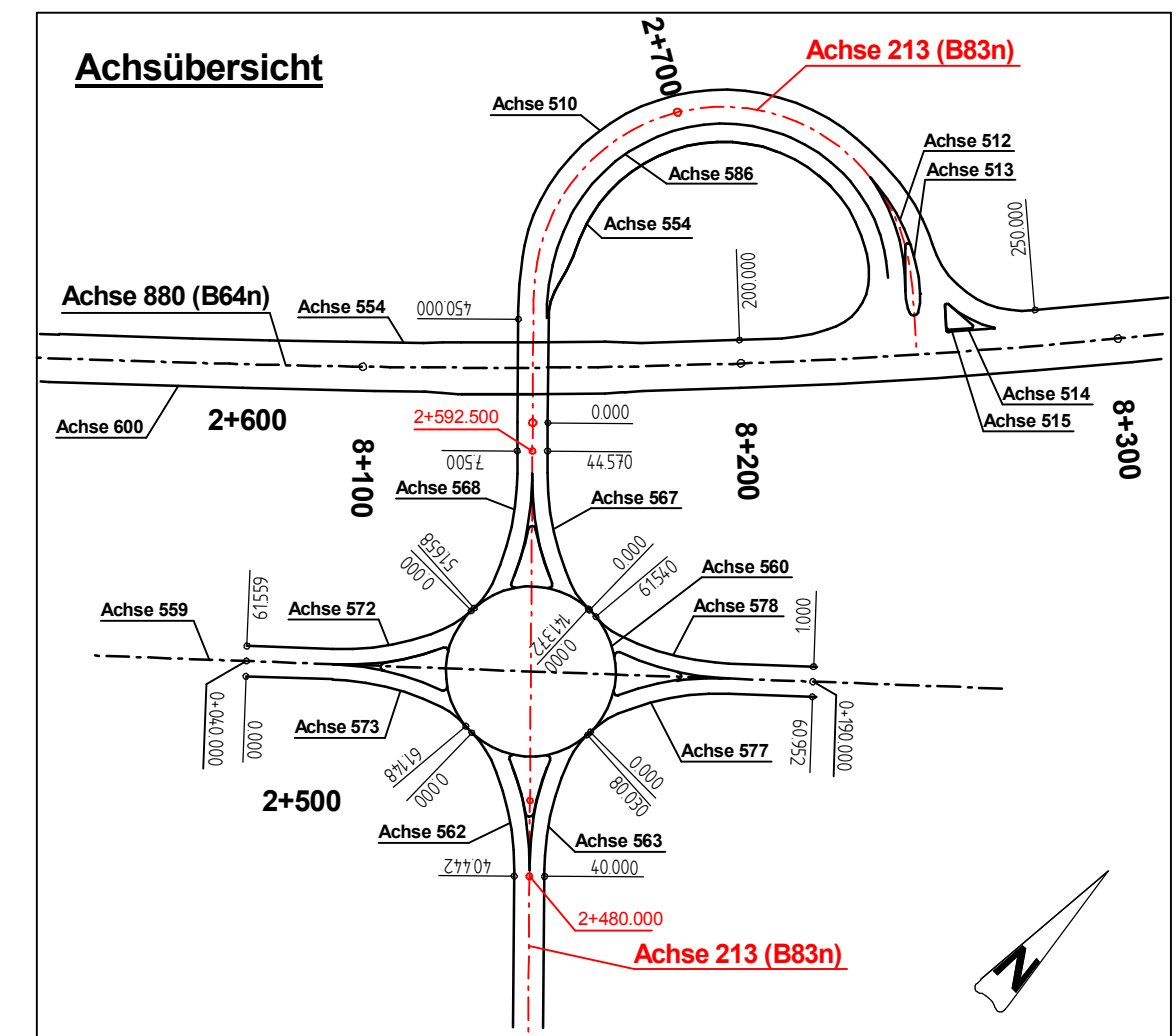

Deckblatt „A“

Ingenieurbüro OWL
Bismarckstraße 10
D-32756 Detmold
Tel.: (05231) 9225-0
Fax: (05231) 9225-25
detmold@ir-owl.de
www.ir-owl.de

Erschließung
Kanalisation
Wasserversorgung
Straßenbau
Stadtbau
Sicherung

bearb.: Red. | gez.: Va. | gepr.: Ri. | Datum: 10.11.2016 | Proj.-Nr.: 31-0702

Salzungsgemäß ausgelegen
in der Zeit vom _____
bis _____
in der Gemeinde _____

Festgestellt gemäß Beschluss vom heutigen
Tage.
Detmold, den _____
Bezirksregierung Detmold
-Planfeststellungsbehörde-
Im Auftrag
(Dienstsiegel) (Unterschrift)

Zugehöriger Entwurf

Aufgestellt:
Paderborn, 20.11.2007
Der Leiter der Regionalniederlassung Sauerland-Hochstift
i.A. gez. Gensicke

Geprüft:
Gelsenkirchen, 01.02.2008
Der Direktor des Landesbetriebes Straßenbau NRW
i.A. gez. Sonnhoff

Gesehen:
Bonn, 11.02.2009
Bundesministerium für Verkehr, Bau und Stadtentwicklung
Abteilung Straßenbau, Straßenverkehr
i.A. gez. Bidinger

Gesehen:
Düsseldorf, 30.07.2008
Ministerium für Bauen und Verkehr
des Landes Nordrhein-Westfalen
i.A. gez. Rux

Regionalniederlassung Sauerland-Hochstift
- Außenstelle Paderborn -

Straßen.NRW
Landbetrieb Straßenbau Nordrhein-Westfalen

Straße	von NK / Abschnitt	nach NK / Abschnitt	Stationsbereich	Projekt-Nr.
B 64/83	Abschnitt 63	Abschnitt 64	0,825-3,755	08-0156

Nächster Ort: Höxter | Unterlage: 13.5 | Blatt Nr.: 6

B64/83 Brakel/Hembesen-Höxter
1.Abschnitt
Neubau der B64/83 Höxter/Godelheim-Höxter

Planfeststellung - Deckblatt „A“
Wasserrechtlicher Entwurf
Höhenplan
Unterführung der B 83n (Achse 213)

Maßstab: 1:1000/100

Aufgestellt
Paderborn, den 26.09.2017

Der Leiter der
Regionalniederlassung Sauerland-Hochstift
i.A.
gez. Dipl.-Ing. Lars Voigtländer