


### Detail

M = 1:50

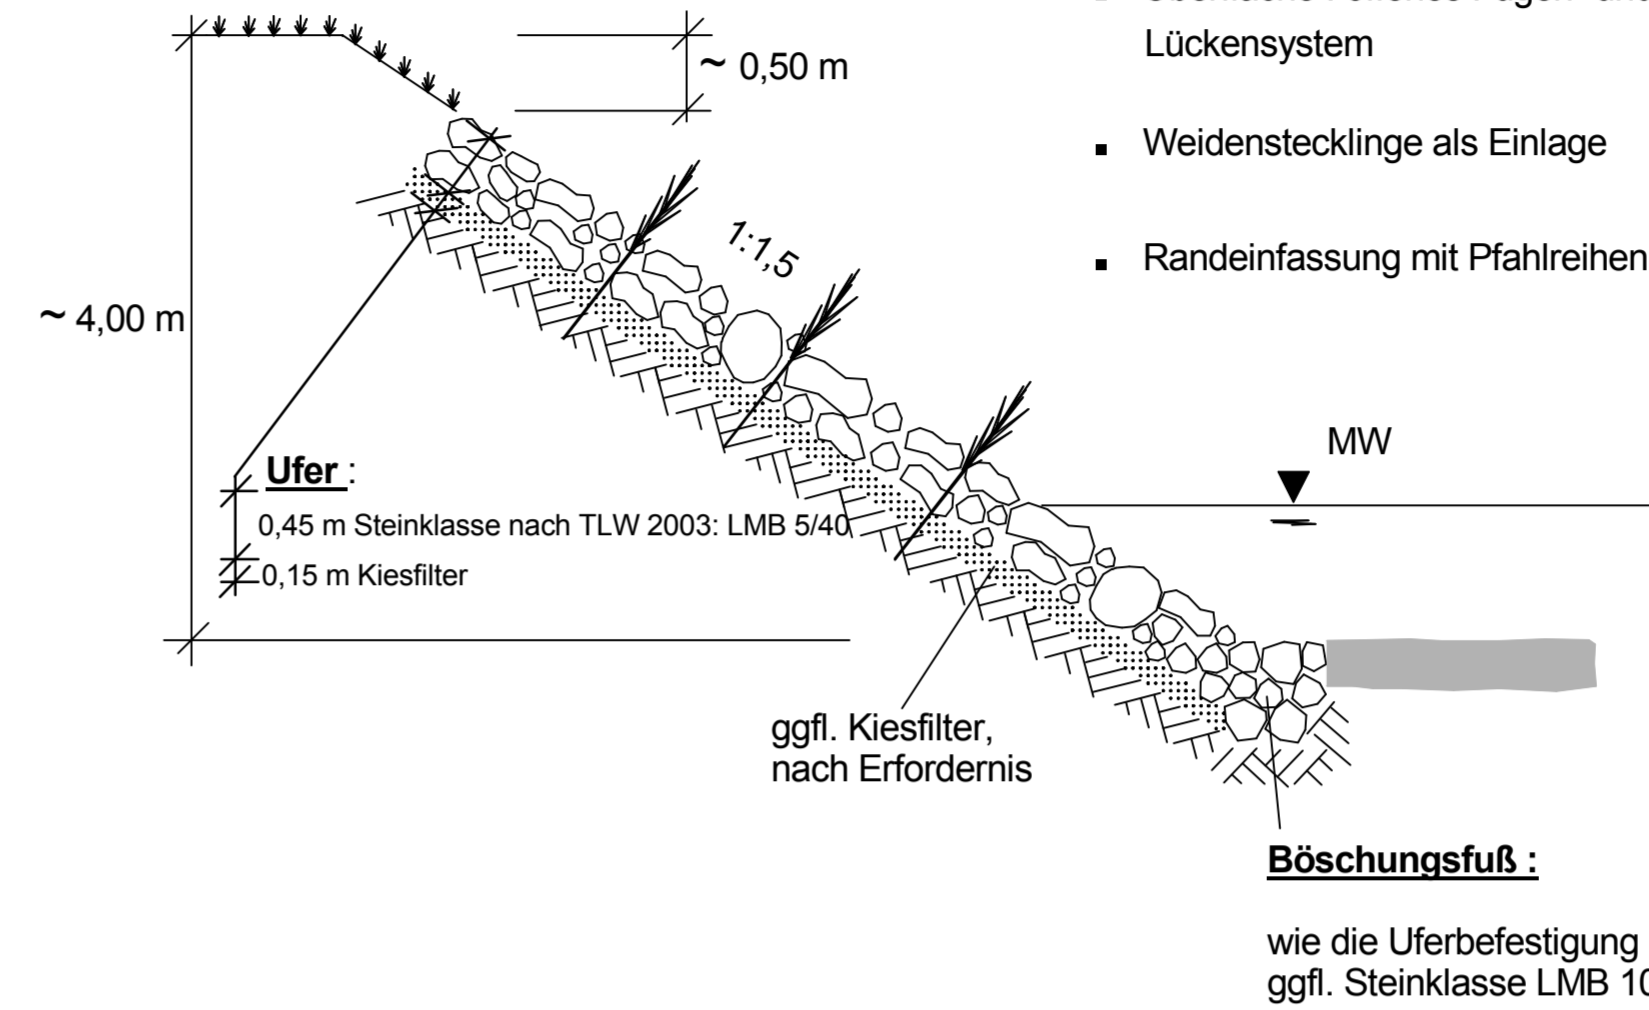

**Ausführung:**

- Ufer und Böschungsfuß durch Wasserbauschüttsteine sichern
- Oberfläche : offenes Fugen- und Lückensystem
- Weidenstecklinge als Einlage
- Randbefestigung mit Pfahlreihen

**Ufer:**  
0,45 m Steinklasse nach TLW 2003: LMB 5/40  
0,15 m Kiesfilter

**Böschungsfuß:**  
wie die Uferbefestigung  
ggfl. Steinklasse LMB 10/60

### Legende

- Ufersicherung durch mehrreihige Gehölzpflanzung
- Ufer- und Böschungsfußsicherung mit Wasserbauschüttsteinen ( siehe Detail )
- wassergebundene Decke

### Bauwerksnummern

- Allgemeine Regelung
- Wassertechnische Regelung
- Landschaftspflegerische Regelung
- lfd. Nr. geändert
- lfd. Nr. neu hinzugefügt
- lfd. Nr. entfällt

### Deckblatt „A“

In dieser Ausfertigung werden aus Datenschutzgründen Namen und Anschriften der Eigentümer der betroffenen Grundstücke nicht genannt.

Satzungsgemäß ausgelegt in der Zeit vom ..... bis ..... in der Gemeinde .....	Festgestellt gemäß Beschluss vom heutigen Tage Dahmold, den .....
Zeit und Ort der Auslegung sind mindestens 1 Woche vor Auslegung ortsüblich bekannt gemacht worden.	Bezirksregierung Detmold -Planfeststellungsbehörde-
Gemeinde .....	Im Auftrag
(Dienststempel)	(Dienststempel)
(Unterschrift)	(Unterschrift)

### Zugehöriger Entwurf

Aufgestellt: Paderborn, 20.11.2007 Der Leiter der Regionalniederlassung Sauerland-Hochstift i.A. gez. Gensicke	Geprüft: Gelsenkirchen, 01.02.2008 Der Direktor des Landesbetriebes Straßenbau NRW i.A. gez. Sonnhoff
Gesehen: Bonn, 11.02.2009 Bundesministerium für Verkehr, Bau und Stadtentwicklung Abteilung Straßenbau, Straßenverkehr i.A. gez. Bidingner	Gesehen: Düsseldorf, 30.07.2008 Ministerium für Bauen und Verkehr des Landes Nordrhein-Westfalen i.A. gez. Rix

<b>Regionalniederlassung Sauerland-Hochstift</b> - Außenstelle Paderborn -		<b>Straßen.NRW</b> Landesbetrieb Straßenbau Nordrhein-Westfalen		
Straße	von NK / Abschnitt	nach NK / Abschnitt	Stationsbereich	Projekt-Nr.
B 64/83	Abschnitt 63	Abschnitt 64	0.825-3.755	08-0156
Nächster Ort:	Höxter			Unterlage 7 Blatt Nr. 6
<b>B64/83 Brakel/Hembsen-Höxter</b> 1.Abschnitt Neubau der B64/83 Höxter/Godelheim-Höxter Einnüpfungsbereich der Nethe in die Weser Planfeststellung - Deckblatt „A“				BV-Nr.: 133, 134 214 335, 336
<b>Lageplan</b> Ersatzretentionsraum				Maßstab: 1:1000